




ŘEZ VÝKOPEM "A"
MĚŘÍTKO 1:25

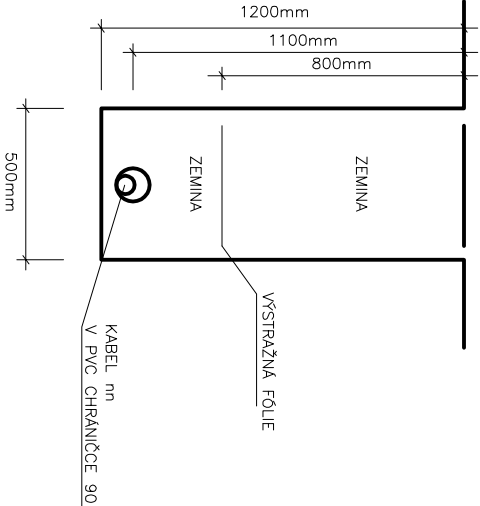


STAVAJÍCÍ STOŽÁR SVIDLA

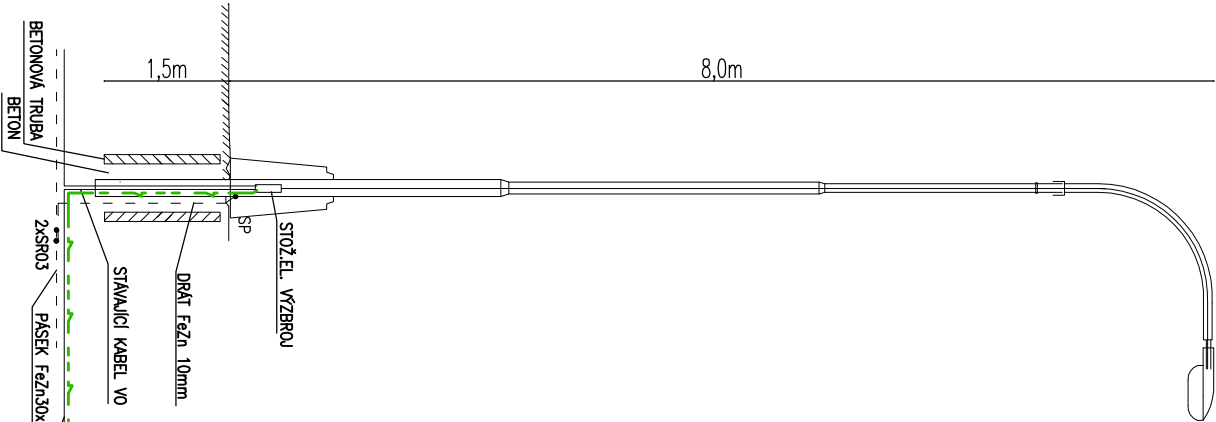


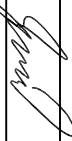
STAVAJÍCÍ STOŽÁR SVIDLA

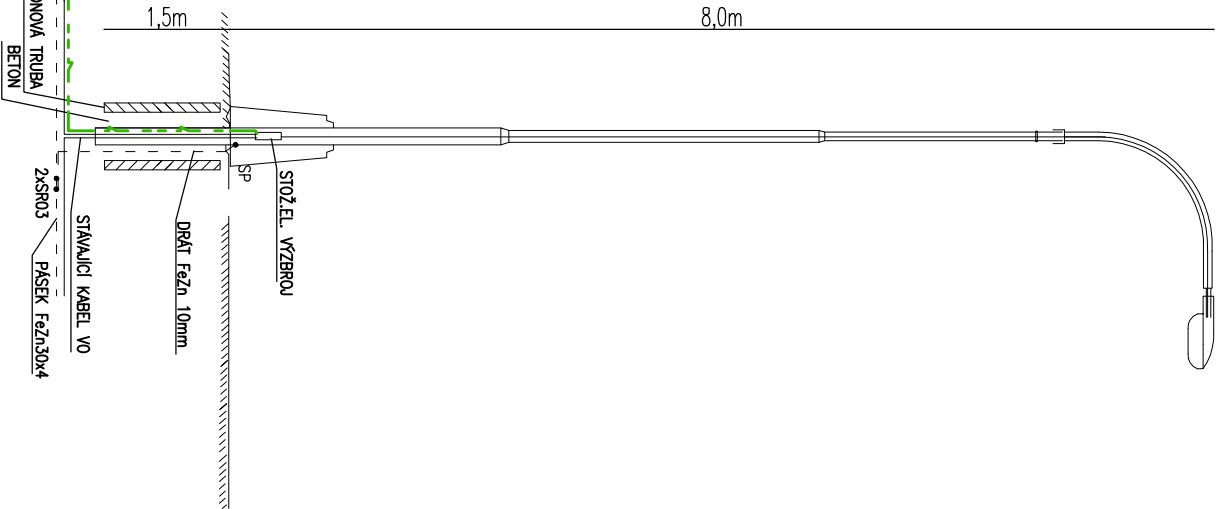

03		
02		
01		
ZMĚNA	POPIS	DATUM

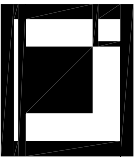

ING. IVAN ŠÍR
PROJEKTOVÁNÍ DOPRAVNÍCH STAVEB CZ s.r.o.
Hašková 1714/3, 500 02 Hradec Králové, tel: +420 603 181 473, sir@sirivan.cz, www.sirivan.cz

HLAVNÍ ING. PROJEKTU		ZODP. PROJEKTANT	VYPRACOVAL	MĚŘÍTKO : 1:250	<div></div> <div>HRONOV</div> <div>spol. s r.o.</div>
Ing. JAN FLALA	VLADIMÍR VACLAVÍK	L. Gorgan, K.Nývlt	FORMÁT : 6 A4		
			DATUM : 01/2015		
INVESTOR : Město Ústí nad Orlicí, Sychrova 16, 562 24 Ústí nad Orlicí					
AKCE : <div>Nový most přes Knappovecký potok v ulici Třebovská v Ústí nad Orlicí SO440 – VEŘEJNÉ OSVĚTLENÍ</div> katastrální území Ústí nad Orlicí					<div>ZPRACOVATEL :</div> <div>ELTYM Hronov, spol. s r.o.</div> <div>Husova 207</div> <div>549 31 HRONOV</div> <div>491 482 162</div> <div>eltym@eltym.cz</div> <div>16 – P – 01</div>
STUPEŇ PD: PDPS					EV. Č. AKCE 015 001
NÁZEV PŘÍLOHY :					ČÍSLO PŘÍLOHY C.4.1.4
POHLED NA SLOUPY VO, ŘEZY VÝKOPŮ					