

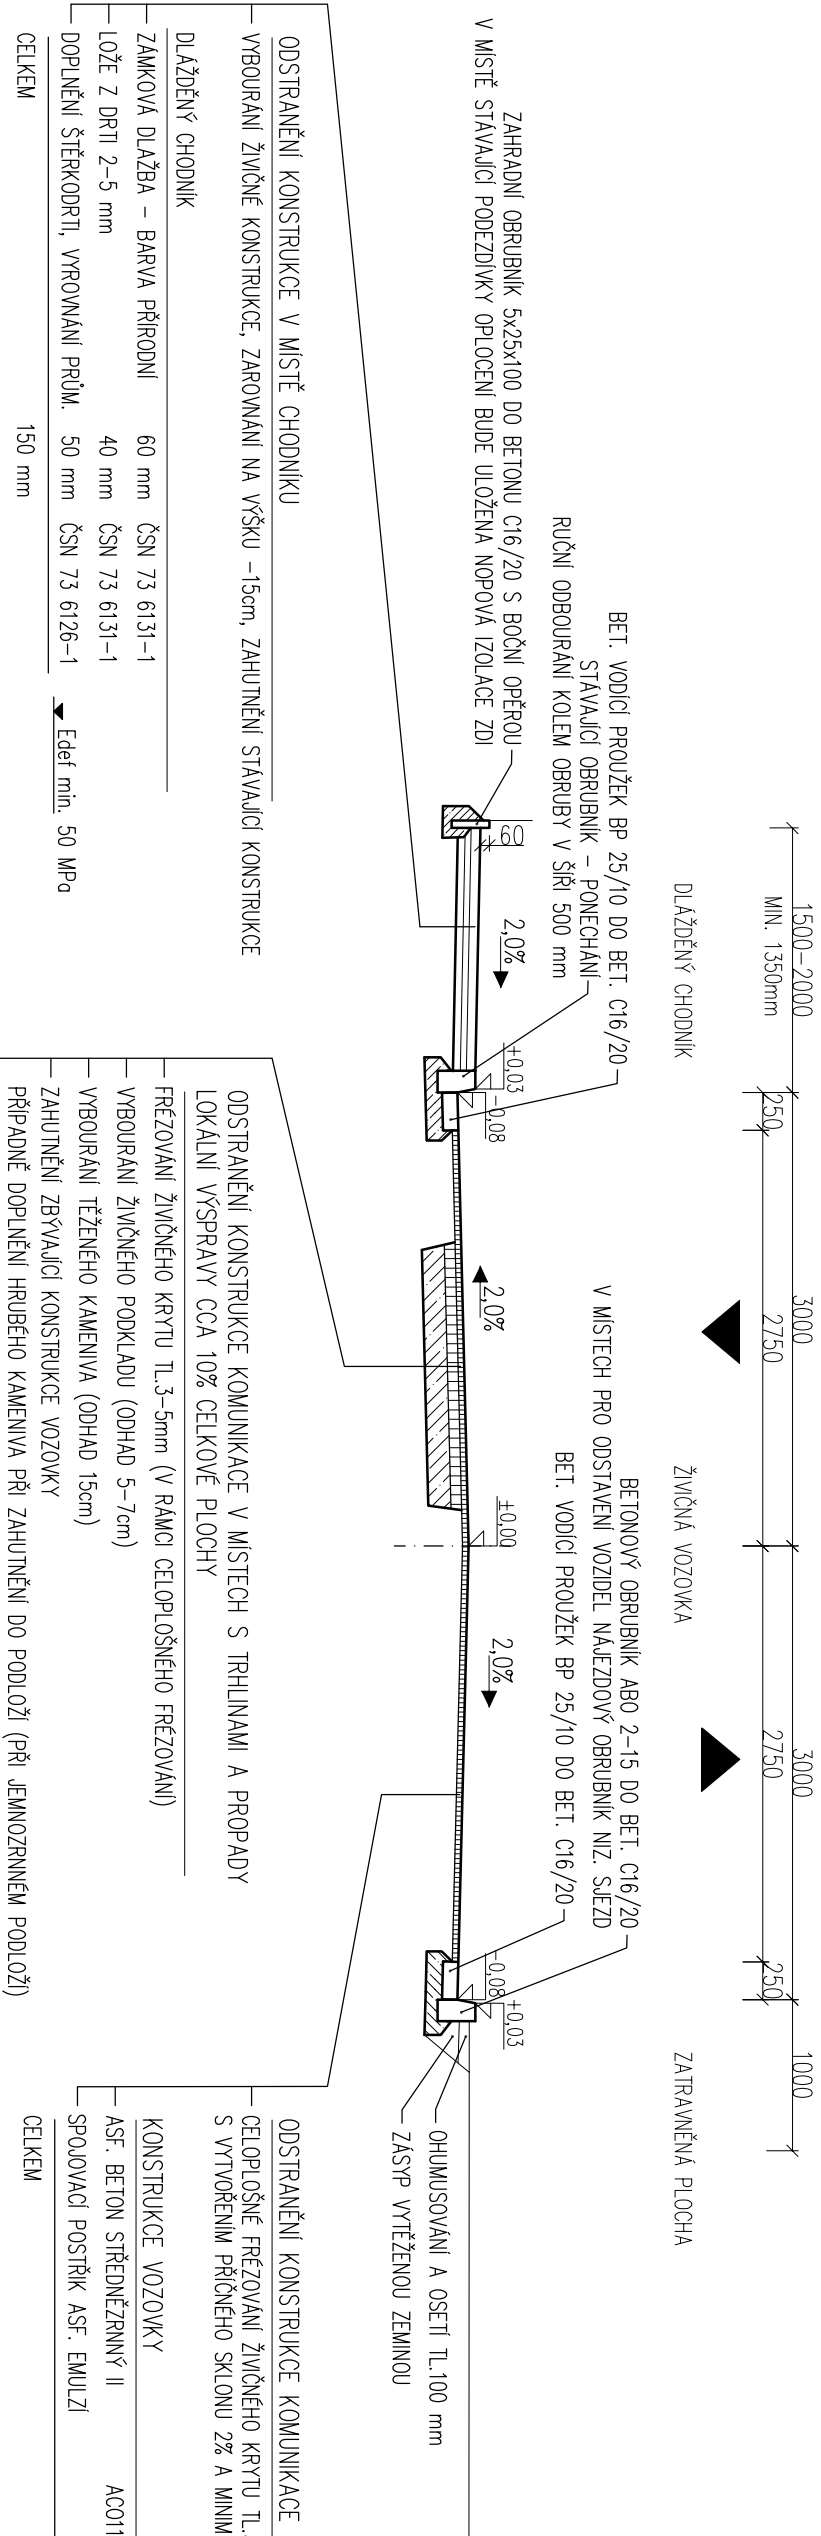



VZOROVÝ PŘÍČNÝ ŘEZ 1 : 50

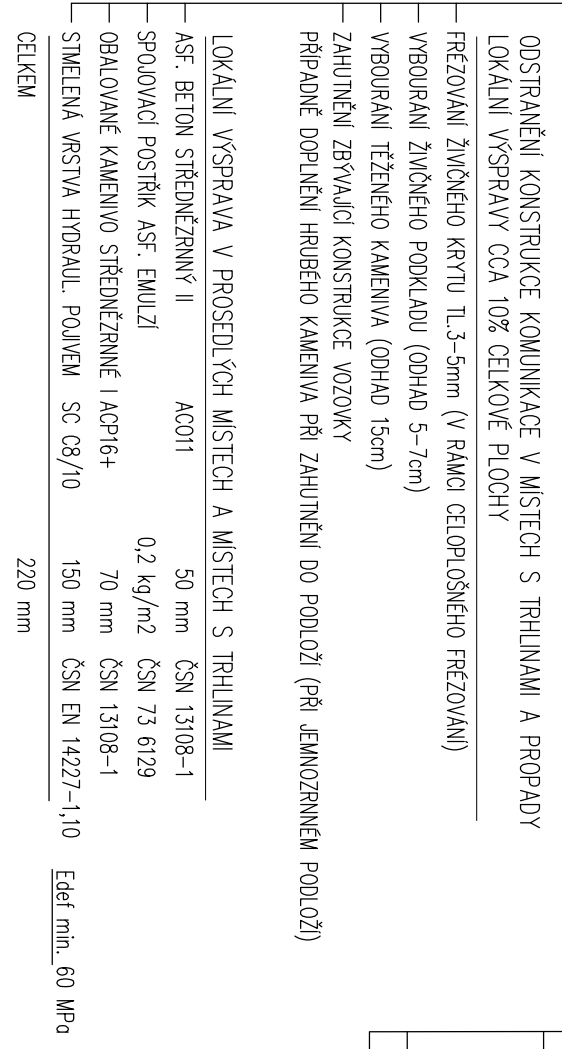

VZOR. ŘEZ SJEZDEM
ZPEVNĚNÁ PLOCHA ZA SJEZDEM

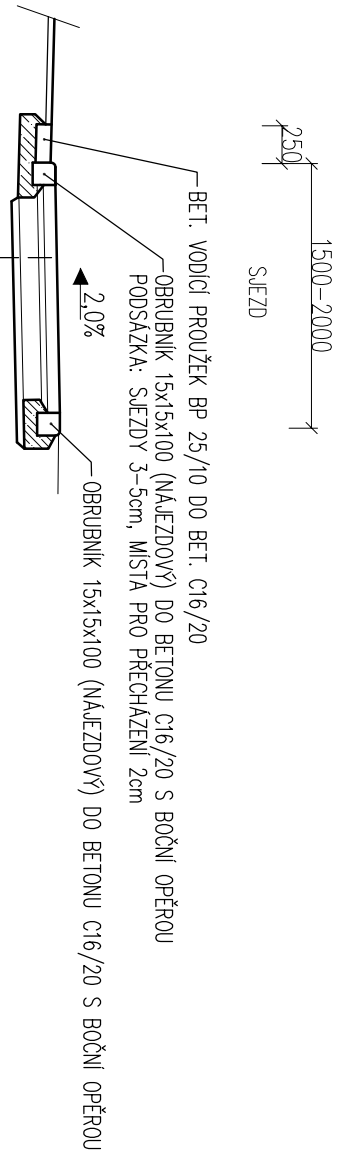

VZOR. ŘEZ SJEZDEM
BEZ ZPEVNĚNÍ ZA SJEZDEM

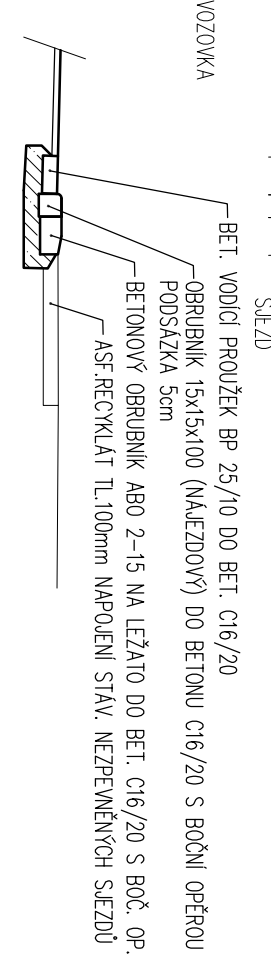

POZNÁMKA: KONTRASTNÍ A HMAŤOVÉ ÚPRAVY MÍST S OBRUBOU NÍŽŠÍ NEŽ 80mm NA SAMOSTATNĚM VÝKRESU

Vypracoval:	Jan Dominik Suchánek, DiS.	JDS projekt, s.r.o. Džbánov 22, 566 01 Vysoké Mýto IČO: 288 03 736	
Technická kontrola:	Jana Proházková, Ph.D.		
Zodpovědný projektant:	Jan Dominik Suchánek, DiS.		
Region: PARDUBICKÝ	Okres: ÚSTÍ NAD ORLICÍ		
Investor: MĚSTO ÚSTÍ NAD ORLICÍ, SYCHROVA 16, 562 24 ÚSTÍ NAD ORLICÍ	Obec: ÚSTÍ NAD ORLICÍ	Stupeň:	DUR+DSP
Akce:		Zak. č.:	167–16–3
OPRAVA POVRCHŮ V UL. ŠKOLNÍ V KERHARTICÍCH		Arch. č.:	167–16
		Datum:	09/2016
		Formát:	2xA4
Obsah:	VZOROVÝ PŘÍČNÝ ŘEZ		Měřítko.: 1:50 Číslo příl. výkresu: C.1.3
CELKEM		300 mm	