


KAMENNÉ PRVKY

- K/1 ŽULOVÉ STUPNĚ 310/180 MM, DÉLKA 600 A 1200MM 27+27 ks
K/2 ŽULOVÝ UBRUBNIK SCHODIŠTĚ 200/250MM CELKEM 256m
OBRUBNIK BUDE JEMNĚ PEMROVANÝ
K/3 OBEZDÍVKA Z ŘÁDKOVÉHO KAMENNÉHO ZDIVA
K/4 LÍCOVÉHO ZDIVO Z TESANÉHO KAMENE (KVÁDROVÉ ZDIVO)
K/5 ZADLAŽBA PODEST ŽULOVÉ KOSTKY 60/60/60MM CELKEM 13.1m²

LÍCOVÉ ZDIVO A KAMENNÁ OBEZDÍVKA BUDE KOTVENA DO ŽELBET STĚN
NEREZOVÝMI KOTVAMI (MIN.5KS/M²)

PŘED ZAHÁJENÍM VÝROBY PŘEDLOŽÍ DODAVATEL VZORKY MATERIÁLU A
ZPŮSOBU OPRACOVÁNÍ KE SCHÁLENÍ

ŘEZ D-D'

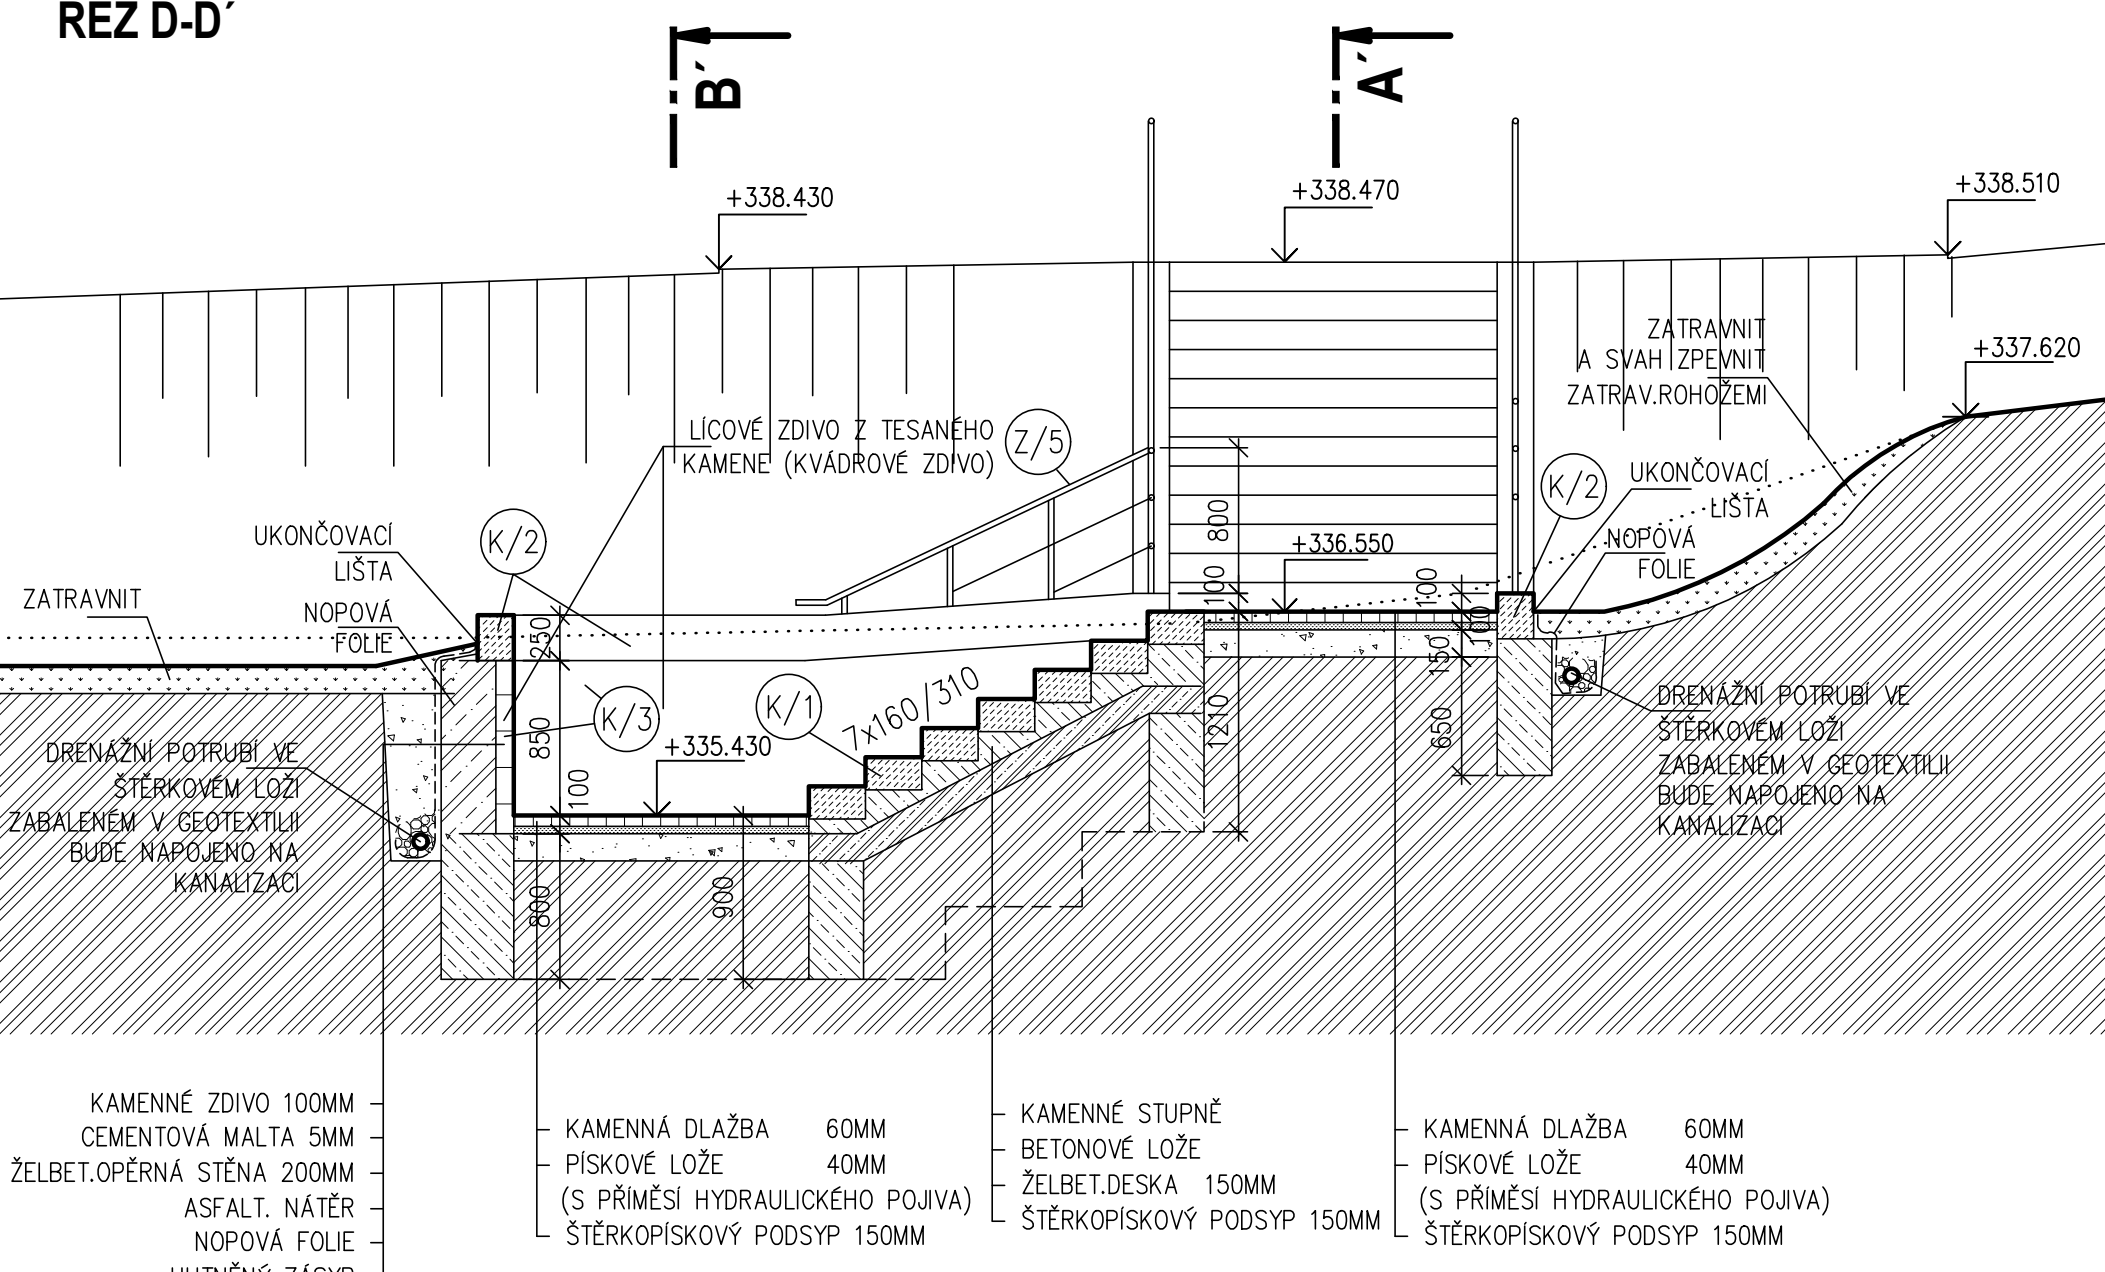

REVIZE Č.:	OBSAH :	DATUM :

TENTO VÝKRES JE DÍLE AUTORSKÉHO ZÁKONA MAJETKEM PROJEKTOVÉHO ATELIERU, JEHO KOPÍROVÁNÍ A ROZŠÍŘOVÁNÍ JE MOŽNO POUZE SE SOUHLASEM AUTORA

MÍSTO STAVBY:	Husova, Ježkova, Ústí nad Orlicí 562 01, Pardubický kraj
OBJEDNATEL:	Město Ústí nad Orlicí, Sychrova 16, Ústí nad Orlicí 562 24 Římskokatolická farnost – děkanství Ústí nad Orlicí, Kostelní 19, Ústí nad Orlicí 562 01 starosta Petr Hájek, tel.:465 514 111; děkan P.ThLic. Vladislav Brokeš, mob.:731 402 221
ZÁSTUPCE INVESTORA:	

PROJEKTANT:	PROJEKTOVÝ ATELIER PRO ARCHITEKTURU A POZEMNÍ STAVBY, s.r.o. BĚLEHRADSKÁ 199/70, 120 00, PRAHA 2, IČO : 45308616 TEL.: 224 255 555, 222 512 997 EMAIL: ATELIER@ATELIERTS.CZ
-------------	--

AUTORSKÝ KOLEKTIV:	Ing.arch. T.SANTAVÝ; Ing.arch. D.URBÁNEK; Ing. H.SANTAVÁ, Ing. L.POLEDNE, AI	
ODPOV.PROJEKTANT:	ZPRACOVATEL ČÁSTI:	KRESLIL:
Ing.arch. T.SANTAVÝ	Ing.arch. D. URBÁNEK	R.JEŠINA
		Ing.arch. T.SANTAVÝ
Č.ZAK.:	007 033 17 00	NÁZEV DÍLA:
DATUM:	OPRAVA 3/2017	Ústí nad Orlicí Revitalizace centra Městské památkové zóny (VERZE 3/2017 - REDUKOVANÁ)
POČET A4:	12	Č.PAR:
NÁZEV*DWG:		
MĚŘÍTKO:	ČÁST:	SO.01f Vyrovnávací schodiště
1:50		
STUPEŇ:	DOKUMENTACE	NÁZEV PŘÍLOHY:
PRO VYKONÁNÍ STAVBY	D.1.1 ARCHITEKTONICKÉ A STAVEBNÉ TECHNICKÉ ŘEŠENÍ	Č.ŘÍSOVY:
PROJESE:	STAVEBNÉ-ARCHITEKTONICKÁ	PŮDORYS, ŘEZY
		D.1.1/B.1