
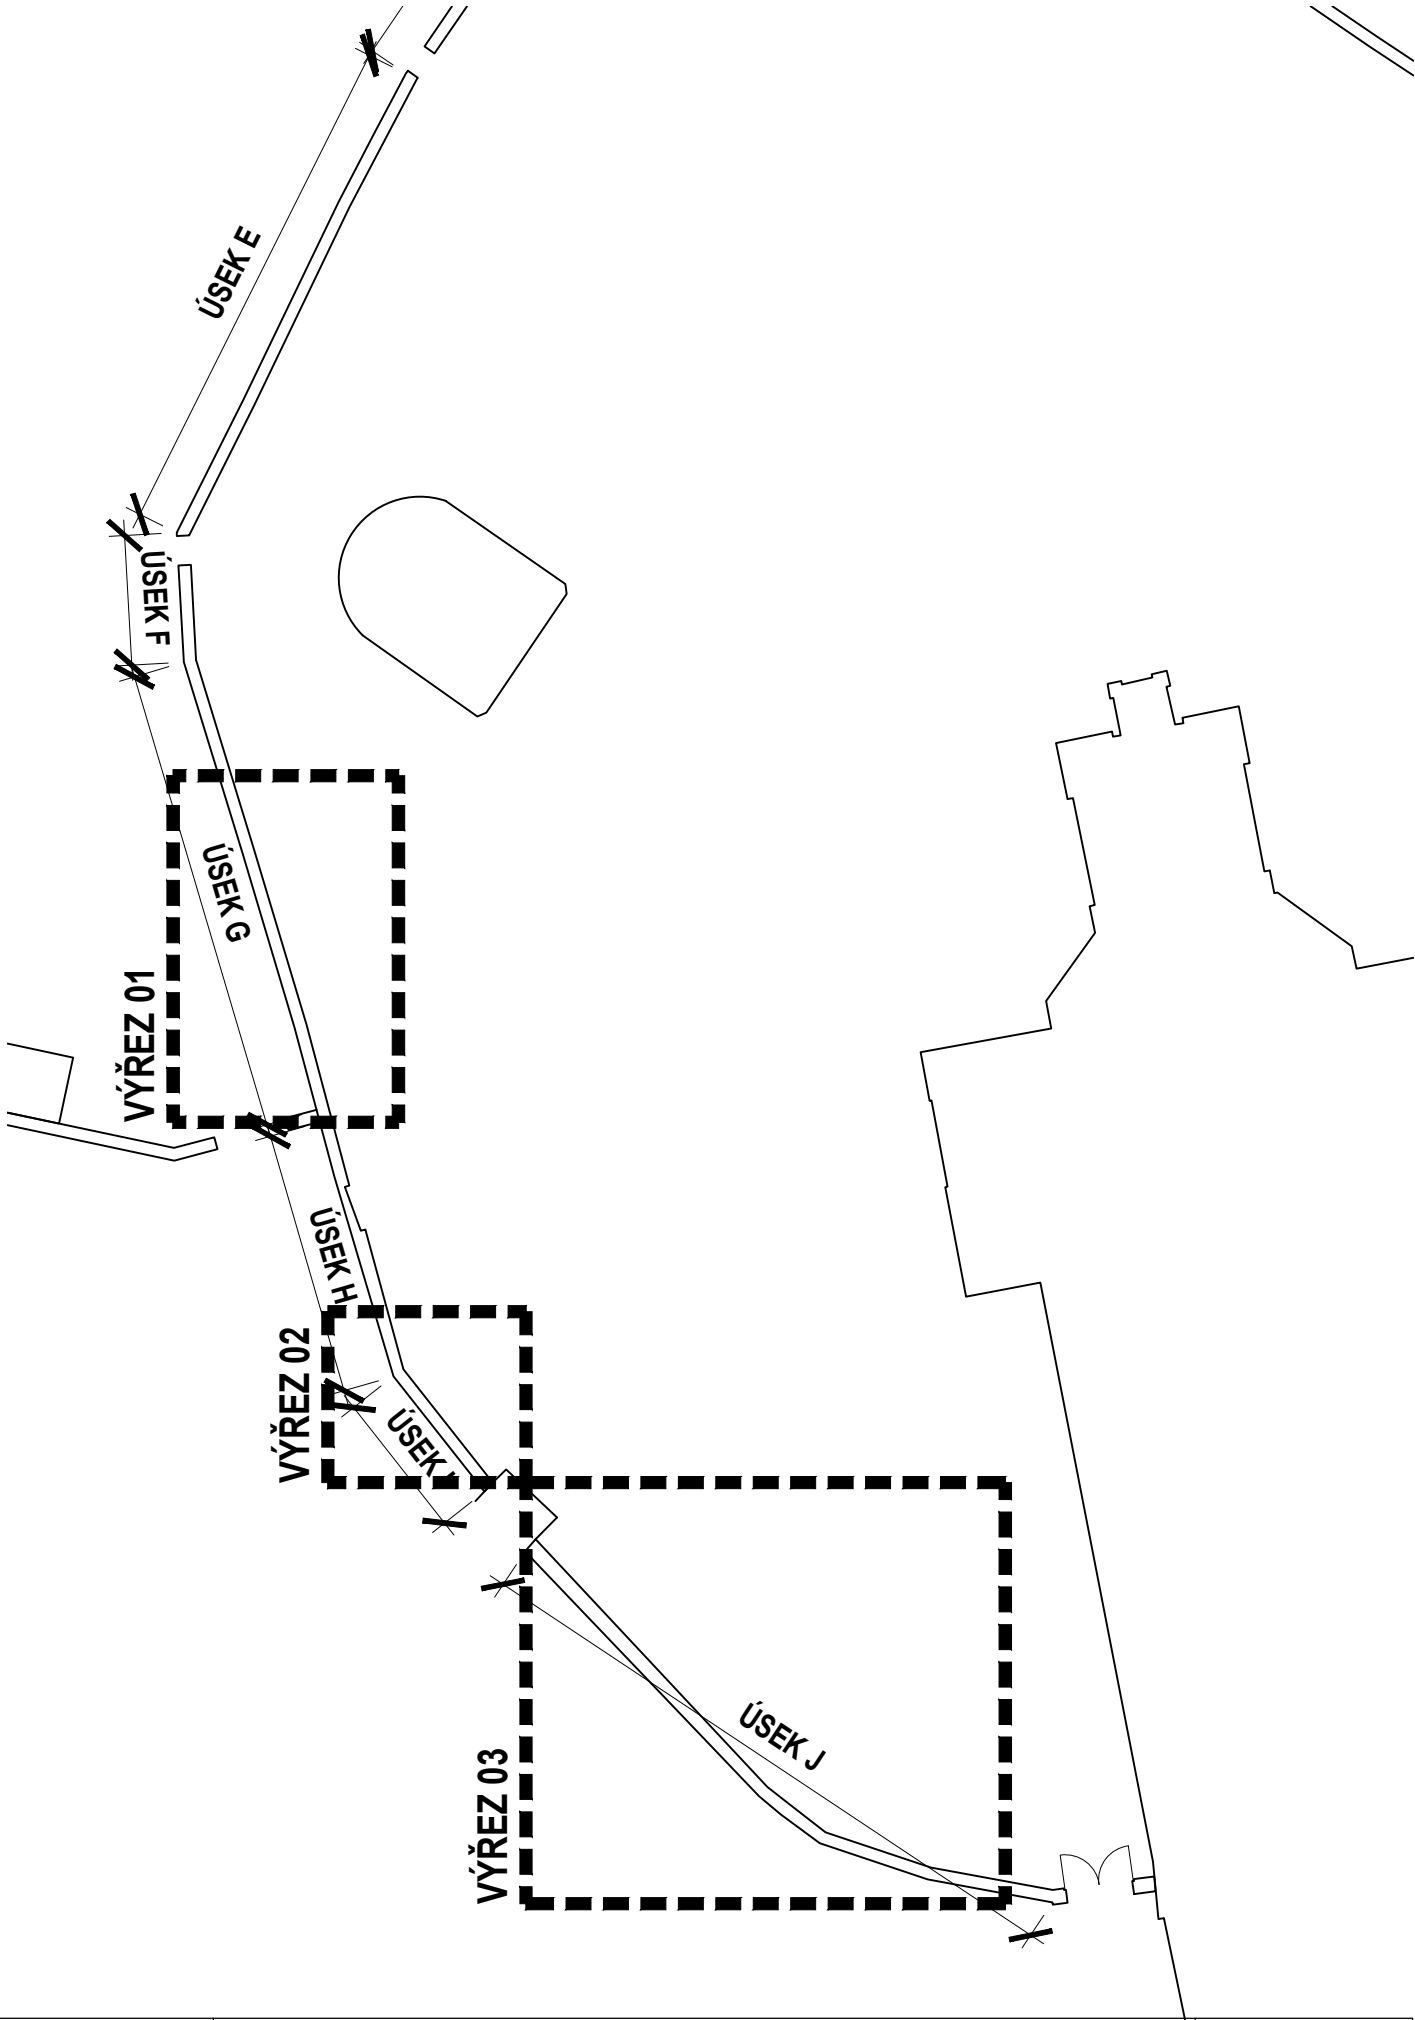


VZOROVÝ ŘEZ ZÁKLADEM POD NÁHROBKY M 1:10

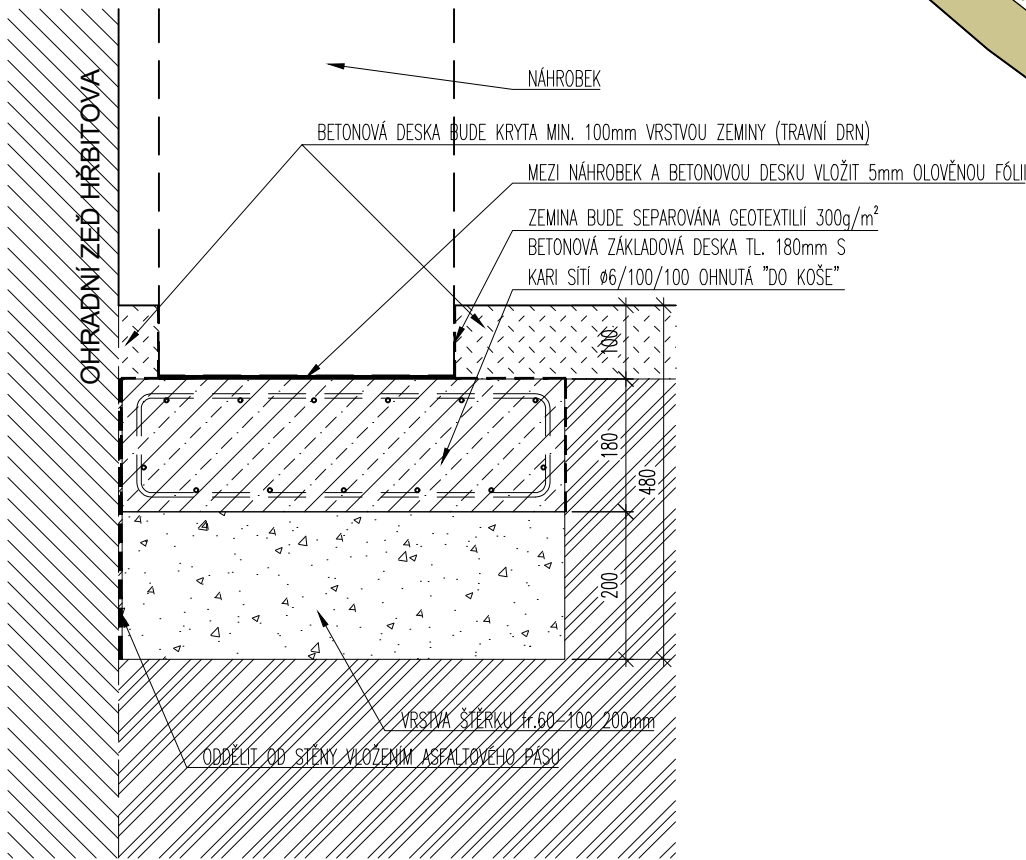

REVIZE Č.:	OBSAH :	DATUM :

TENTO VÝKRES JE DLE AUTORSKÉHO ZÁKONA MAJETKEM PROJEKTOVÉHO ATELIERU, JEHO KOPÍROVÁNÍ A ROZŠÍŘOVÁNÍ JE MOŽNO POUZE SE SOUHLASEM AUTORA

MÍSTO STAVBY:	Husova, Ježkova, Ústí nad Orlicí 562 01, Pardubický kraj			
OBJEDNATEL:	Město Ústí nad Orlicí, Sychrova 16, Ústí nad Orlicí 562 24			
	Římskokatolická farnost – děkanství Ústí nad Orlicí, Kostelní 19, Ústí nad Orlicí 562 01			
ZÁSTUPCE INVESTORA:	starosta Petr Hájek, tel.:465 514 111; děkan P.ThLic. Vladislav Brokeš, mob.:731 402 221			
PROJEKTANT:	<div><div><div></div></div><div><div>PROJEKTOVÝ ATELIER PRO ARCHITEKTURU A POZEMNÍ STAVBY, s.r.o.</div><div>BĚLEHRADSKÁ 199/70, 120 00, PRAHA 2, IČO : 45308616 TEL.: 224 255 555, 222 512 997 EMAIL: ATELIERTS@ATELIERTS.CZ</div></div></div>			
AUTORSKÝ KOLEKTIV:		Ing.arch. T. ŠANTAVÝ, Ing.arch. S.HLADNÍK, Ing. D.ČERNÁ, Ing.arch. J.VOSLAŘ		
ODPOV.PROJEKTANT:	ZPRACOVATEL ČÁSTI:	KRESLIL:	KONTROLOVAL:	
Ing.arch. T.ŠANTAVÝ	Ing.arch. D. URBÁNEK	Ing.arch. D. URBÁNEK	Ing.arch. T.ŠANTAVÝ	
Č.ZAK.:	007 033 17 00	<div>NÁZEV DÍLA:</div> <div>Ústí nad Orlicí</div> <div>Revitalizace centra</div> <div>Městské památkové zóny</div> <div>(VERZE 3/2017 - REDUKOVANÁ)</div>		Č.PARE:
DATUM:	ÚPRAVA 3/2017			
POČET A4:	6			
NÁZEV*.DWG:				
MĚŘÍTKO:	1:75, 1:10	ČÁST:		Č.PŘÍLOHY:
		SO.09 - Architektonické prvky - SO.09a		
STUPEŇ: DOKUMENTACE PRO PROVEDENÍ STAVBY		NÁZEV PŘÍLOHY: D.1.1 ARCHITEKTONICKÉ A STAVEBNĚ TECHNICKÉ ŘEŠENÍ		D.1.1/B.101
PROFESE: STAVEBNĚ –ARCHITEKTONICKÁ		ZÁKLADY POD NÁHROBKY		