


Schéma poplachového ovládání pro osvětlení a VZT

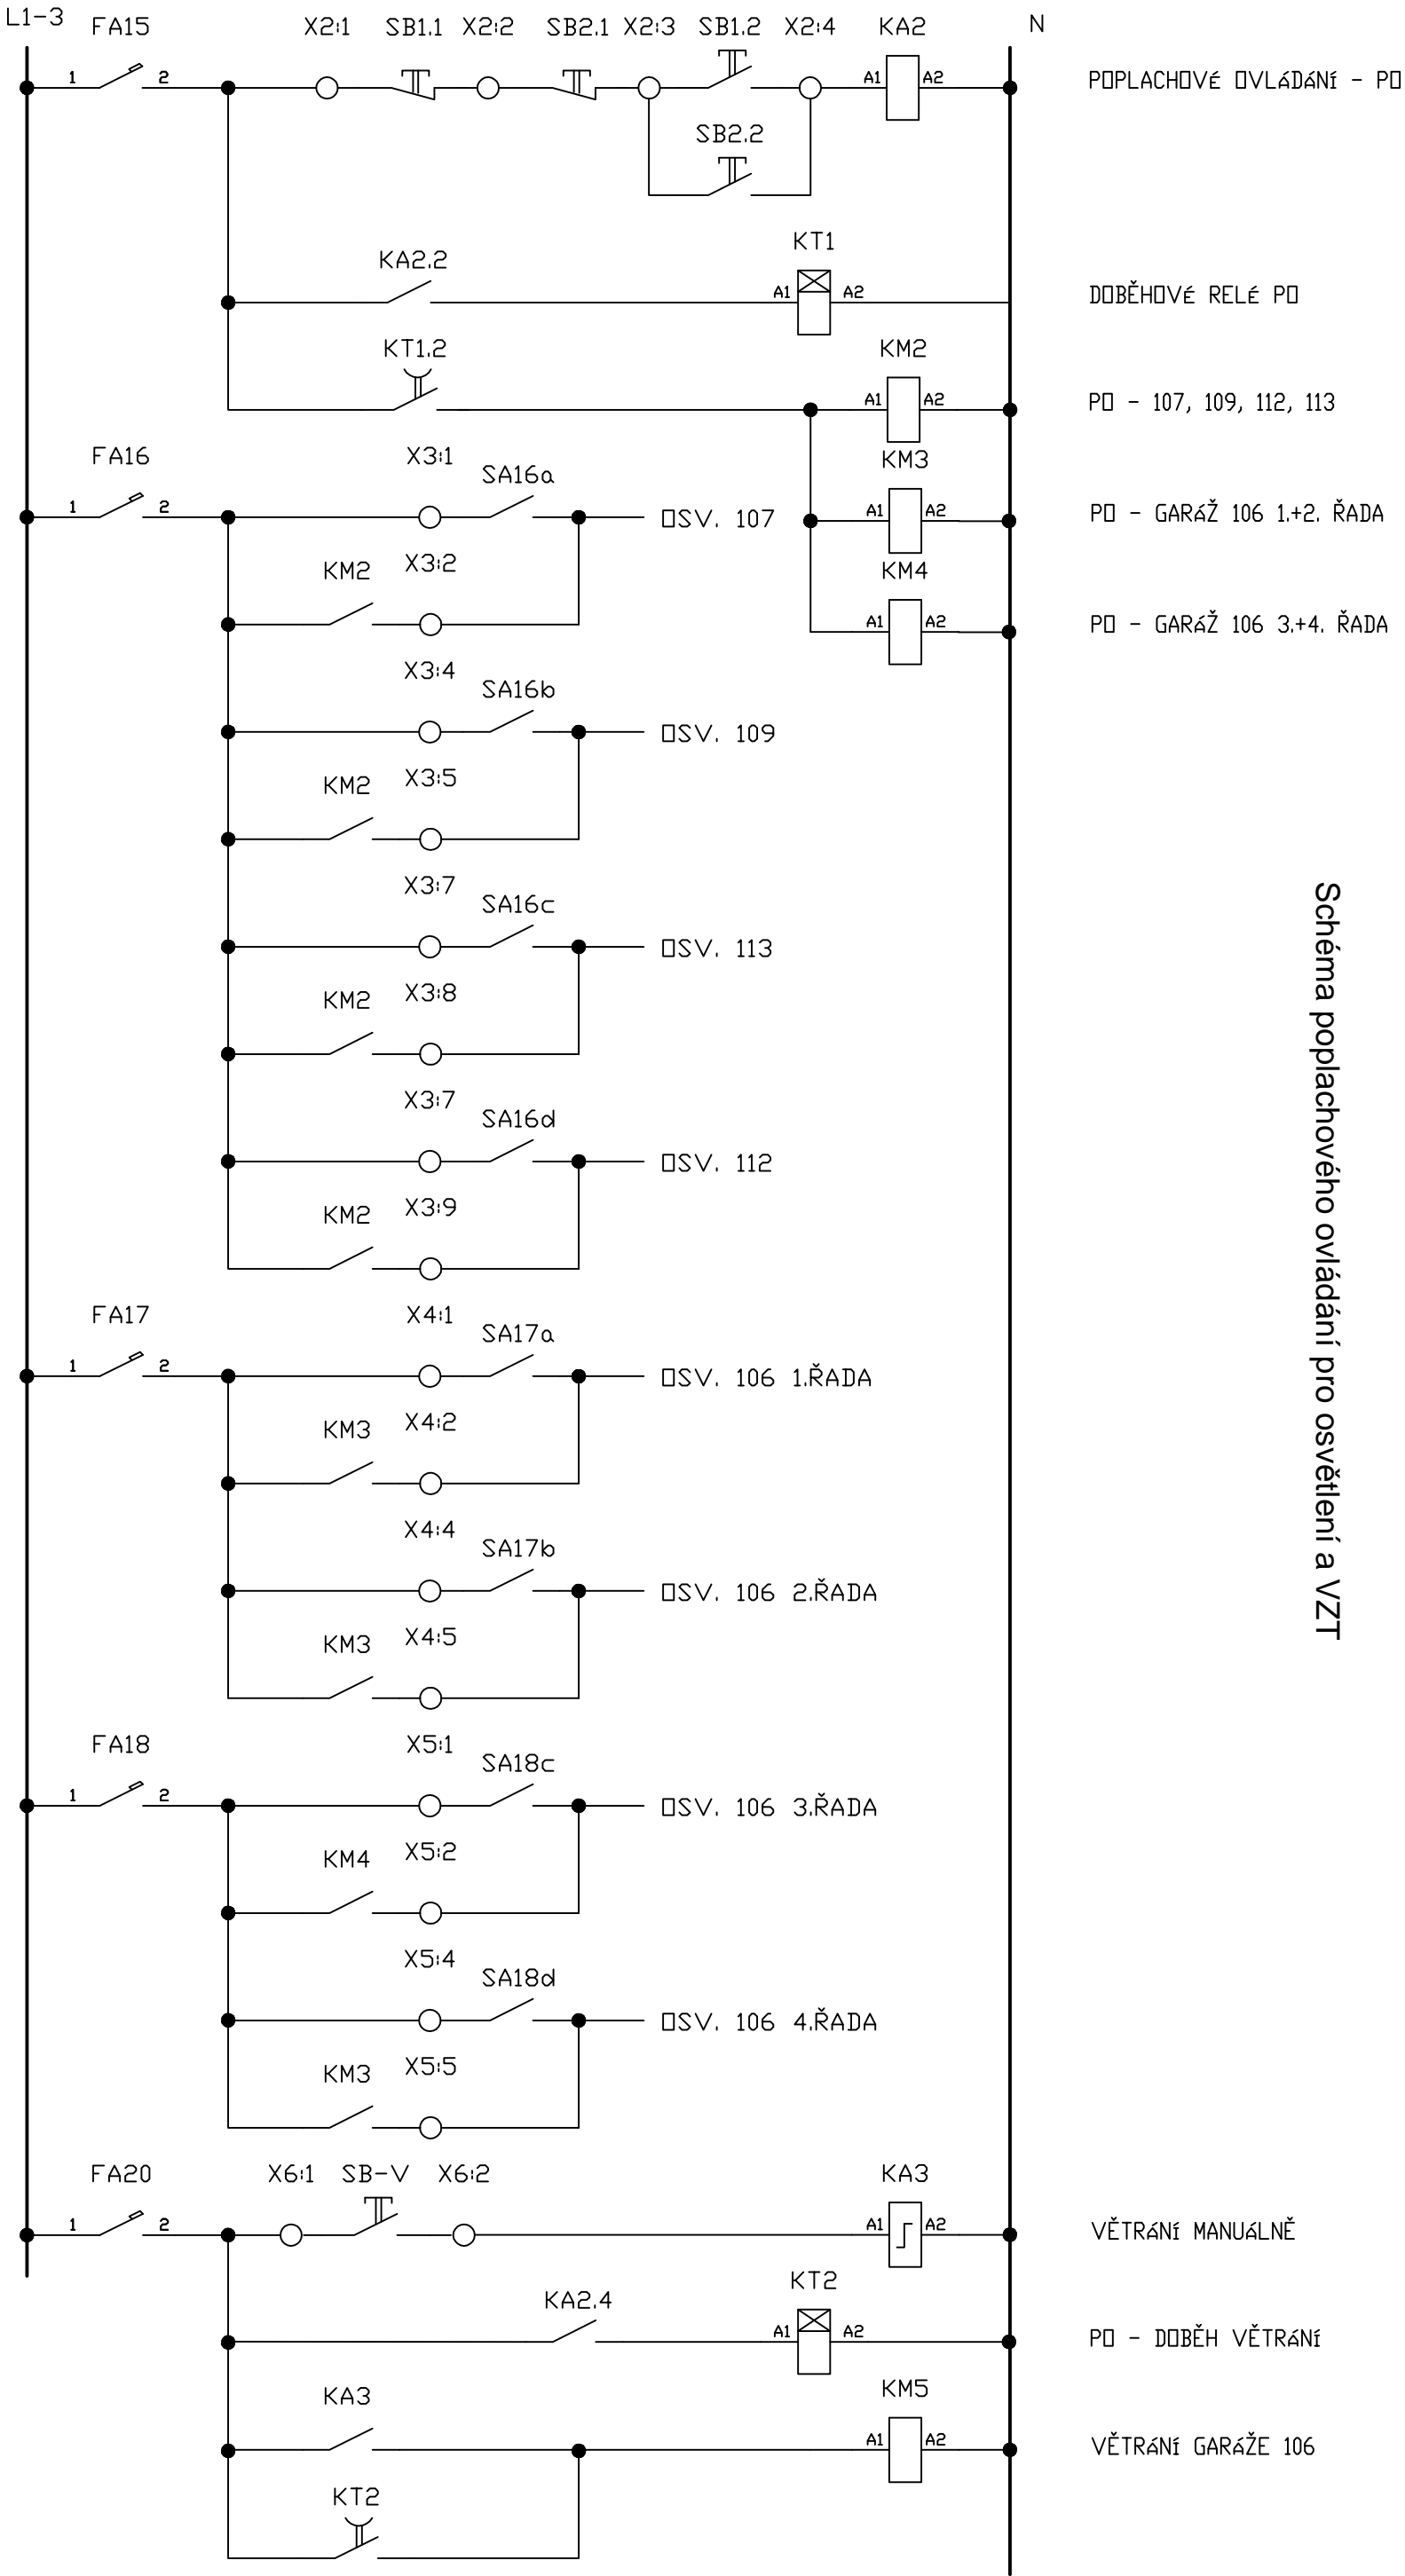

Základní údaje :

Napěťová soustava : 3+NPE, AC 50Hz, 230/400V, TN-S  
Ochranné opatření dle ČSN 33 2000-4-41-ed.2 :  
Základní ochrana - izolací živých částí a krytím  
Ochrana při poruše - automatickým odpojením od zdroje,  
ochraným pospojováním

ZODP. PROJEKTANT		VYPRACOVAL		KONTROLOVAL					
Ing. Petr Šedaj		Jiří Skutický		Ing. Petr Šedaj					
OBEC	Ústí nad Orlicí - Hvězdý								
INVESTOR	Město Ústí nad Orlicí, Sychrova 16, 562 01								
<div><div></div><div>ELEKTRO SYCHRA s.r.o.</div><div>Info@elektro-sychra.cz 233</div><div>562 01 Ústí nad Orlicí</div><div>Tel./fax 465/520213</div><div>E-mail :</div></div>									
						FORMÁT			
						ČÍSLO ZAK.	14112		
						DATUM	3/2015		
						ÚČEL	DPS		
k.ú. Hvězdý		MĚŘITKO		ČÍSLO VÝKRESU					
Rozvaděč R1 - Schéma poplachového ovládání									
D.1.4.D-8									