




SEVERNÍ POHLED

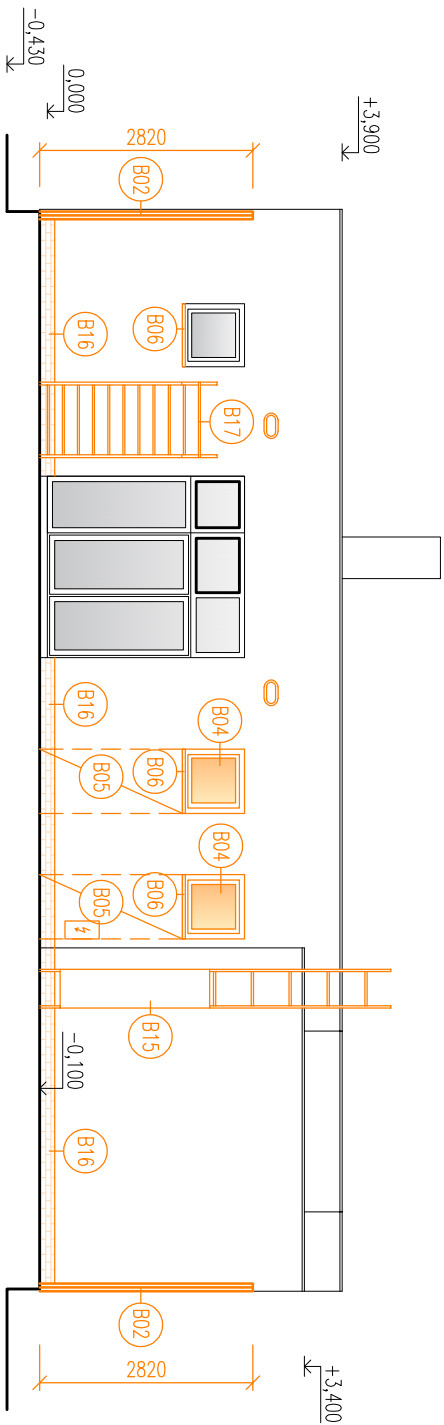

ZÁPADNÍ POHLED

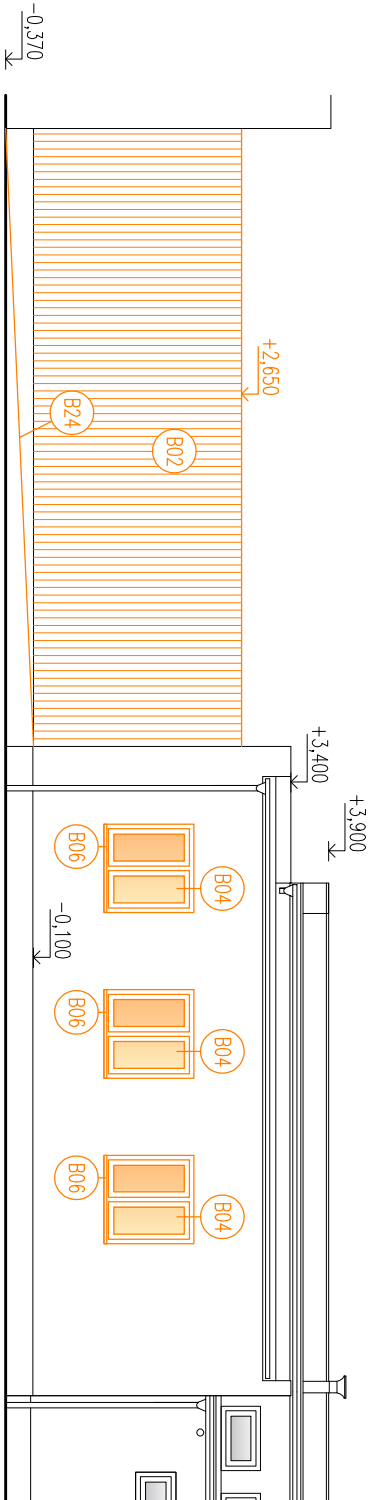

VÝCHODNÍ POHLED

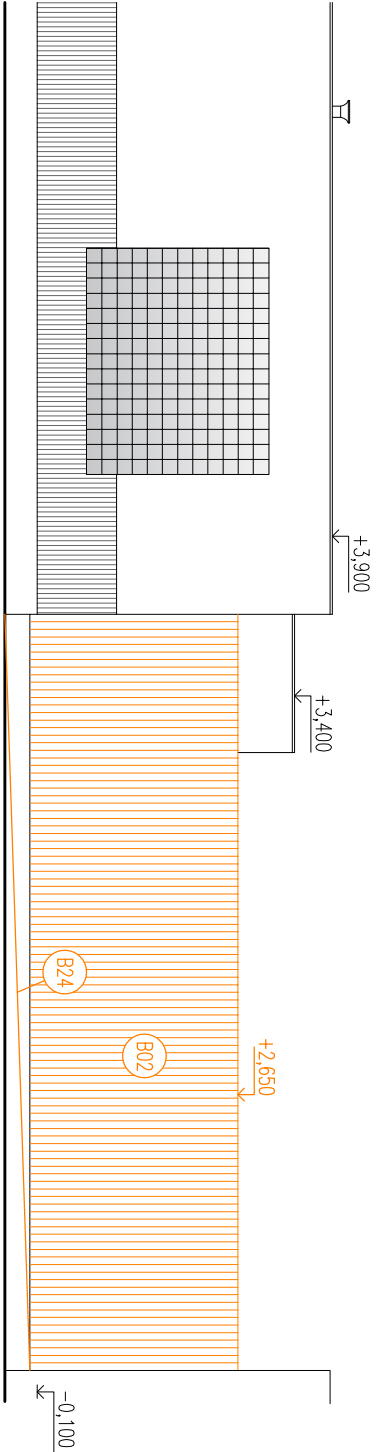


LEGENDA MATERIÁLŮ

- STÁVAJÍCÍ ZDVO A STAVEBNÍ KONSTRUKCE
- BOURANÉ KONSTRUKCE

LEGENDA ZNAČENÍ

Bxx SOUPIS VŠECH BOURACÍCH PRACÍ VIZ PŮDORYS – VÝKRES ČÍSLO D.1.1.b.01

0,000 = VÝŠKOVÁ ÚROVEŇ PODLAHY V 1NP

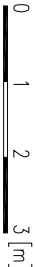

Projektant akce:	Ing. Tomáš Měřinský	Paré:	APRIL 07A
Autorizace:	Ing. arch. Ondřej Skála		
Zpracoval:	Ing. Tomáš Měřinský		
Investor:	TEPVOS, spol. s r.o., Křídlovehradecká 1566, 562 01 Ústí nad Orlicí		
Stavba:	REKONSTRUKCE A STAVEBNÍ ÚPRAVY STÁVAJÍCÍ SAUNY V ÚSTÍ NAD ORLICÍ	Stupeň:	DPPS
Objekt:	V LUKÁCH 135, 562 01 ÚSTÍ NAD ORLICÍ	Datum:	5/2017
Díl:	D.1.1 Architektonicko – stavební řešení	Měřítko:	1:100
Název výkresu:	POHLEDY bourací práce	Výkres:	D.1.1.b.03