




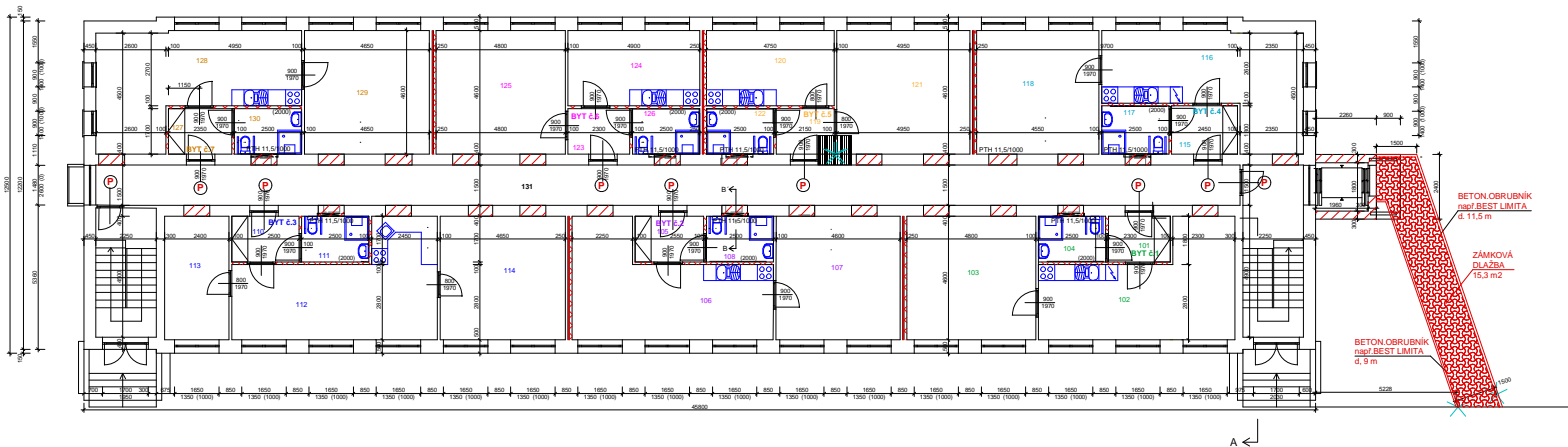

1.NP



LEGENDA

-  NOSNÉ ZDIVO NA MCS např.
TL 400 mm - POROTHERM 40 P+D
-  SENDVIČOVÁ KONSTRUKCE
- STÁVÁJÍCÍ ZDĚNÁ PRÍČKA
- ZVUK.IZOLACE-MINERÁLNÍ VATA např.Osral
- ZDĚNÁ PRÍČKA tl.100 mm např. Porotherm 8 P+D
-  PRÍČKY NA MALTU např.Ytong - tenkovrstvá zdící malta tl.
100 mm - např. Ytong P2-500 (100X249X599)
-  PROTIPOŽÁRNÍ DVEŘE (30 min.) - ks

VÝPIS PŘEKLADŮ PODLAŽÍ

| TECHNICKÉ OZNAČENÍ PŘEKLADU | POČET |
|-----------------------------|-------|
| např. POROTHERM 11,5/1000 | 7 Ks |

VÝPIS MÍSTNOSTÍ - TYPICKÉ PODLAŽÍ

| ČÍSLO | ČÍSLO MĚSTNOSTI | PLOCHA | POVRCH PODLAH |
|-----------------------|-------------------------|---------------------------|---------------|
| 102 | CHOŠBA | 1,28m ² | PVC |
| 103 | KUCHYŇA - OBÝVACÍ POKOJ | 23,28m ² | PVC |
| 104 | WC - KOLENA | 4,52m ² | KERAM. DLAŽBA |
| BYT 6.1 CELKEM | | 54,8 m² | |
| 106 | CHOŠBA | 4,36m ² | PVC |
| 107 | KUCHYŇA - OBÝVACÍ POKOJ | 23,28m ² | PVC |
| 108 | WC - KOLENA | 2,28m ² | KERAM. DLAŽBA |
| BYT 6.2 CELKEM | | 54,7 m² | |
| 109 | CHOŠBA | 4,36m ² | PVC |
| 110 | WC - KOLENA | 4,52m ² | KERAM. DLAŽBA |
| 112 | KUCHYŇA-OBÝVACÍ POKOJ | 23,84m ² | PVC |
| 113 | POK | 11,08m ² | PVC |
| 114 | POK | 21,46m ² | PVC |
| BYT 6.3 CELKEM | | 66,7 m² | |
| 115 | CHOŠBA | 4,44m ² | PVC |
| 116 | KUCHYŇA-OBÝVACÍ POKOJ | 24,28m ² | PVC |
| 117 | WC - KOLENA | 4,52m ² | KERAM. DLAŽBA |
| 118 | POK | 23,94m ² | PVC |
| BYT 6.4 CELKEM | | 56,1 m² | |

| ČÍSLO | ÚČEL MÍSTNOSTI | PLOCHA | PODVRH POOLAH |
|-------|-------------------------|---------------------------|---------------|
| 110 | CHODBA | 3,7m ² | PVC |
| 120 | KUCHYNĚ + OBYVACÍ POKOJ | 13,3m ² | PVC |
| 121 | POKOJ | 22,8m ² | PVC |
| 122 | WC + KOUPELNA | 4,2m ² | KERAM. DLAŽBA |
| | BYT 6 CELKEM | 44,0 m² | |
| 123 | CHODBA | 3,9m ² | PVC |
| 124 | KUCHYNĚ + OBYVACÍ POKOJ | 13,7m ² | PVC |
| 125 | POKOJ | 22,1m ² | PVC |
| 126 | WC + KOUPELNA | 4,2m ² | KERAM. DLAŽBA |
| | BYT 6 CELKEM | 43,9 m² | |
| 127 | CHODBA | 4,3m ² | PVC |
| 128 | KUCHYNĚ + OBYVACÍ POKOJ | 25,8m ² | PVC |
| 129 | POKOJ | 22,6m ² | PVC |
| 130 | WC + KOUPELNA | 4,3m ² | KERAM. DLAŽBA |
| | BYT 6 CELKEM | 56,4 m² | |
| 131 | SPOLÉČNÁ CHODBA | 69,0 m² | KERAM. DLAŽBA |