1.PP

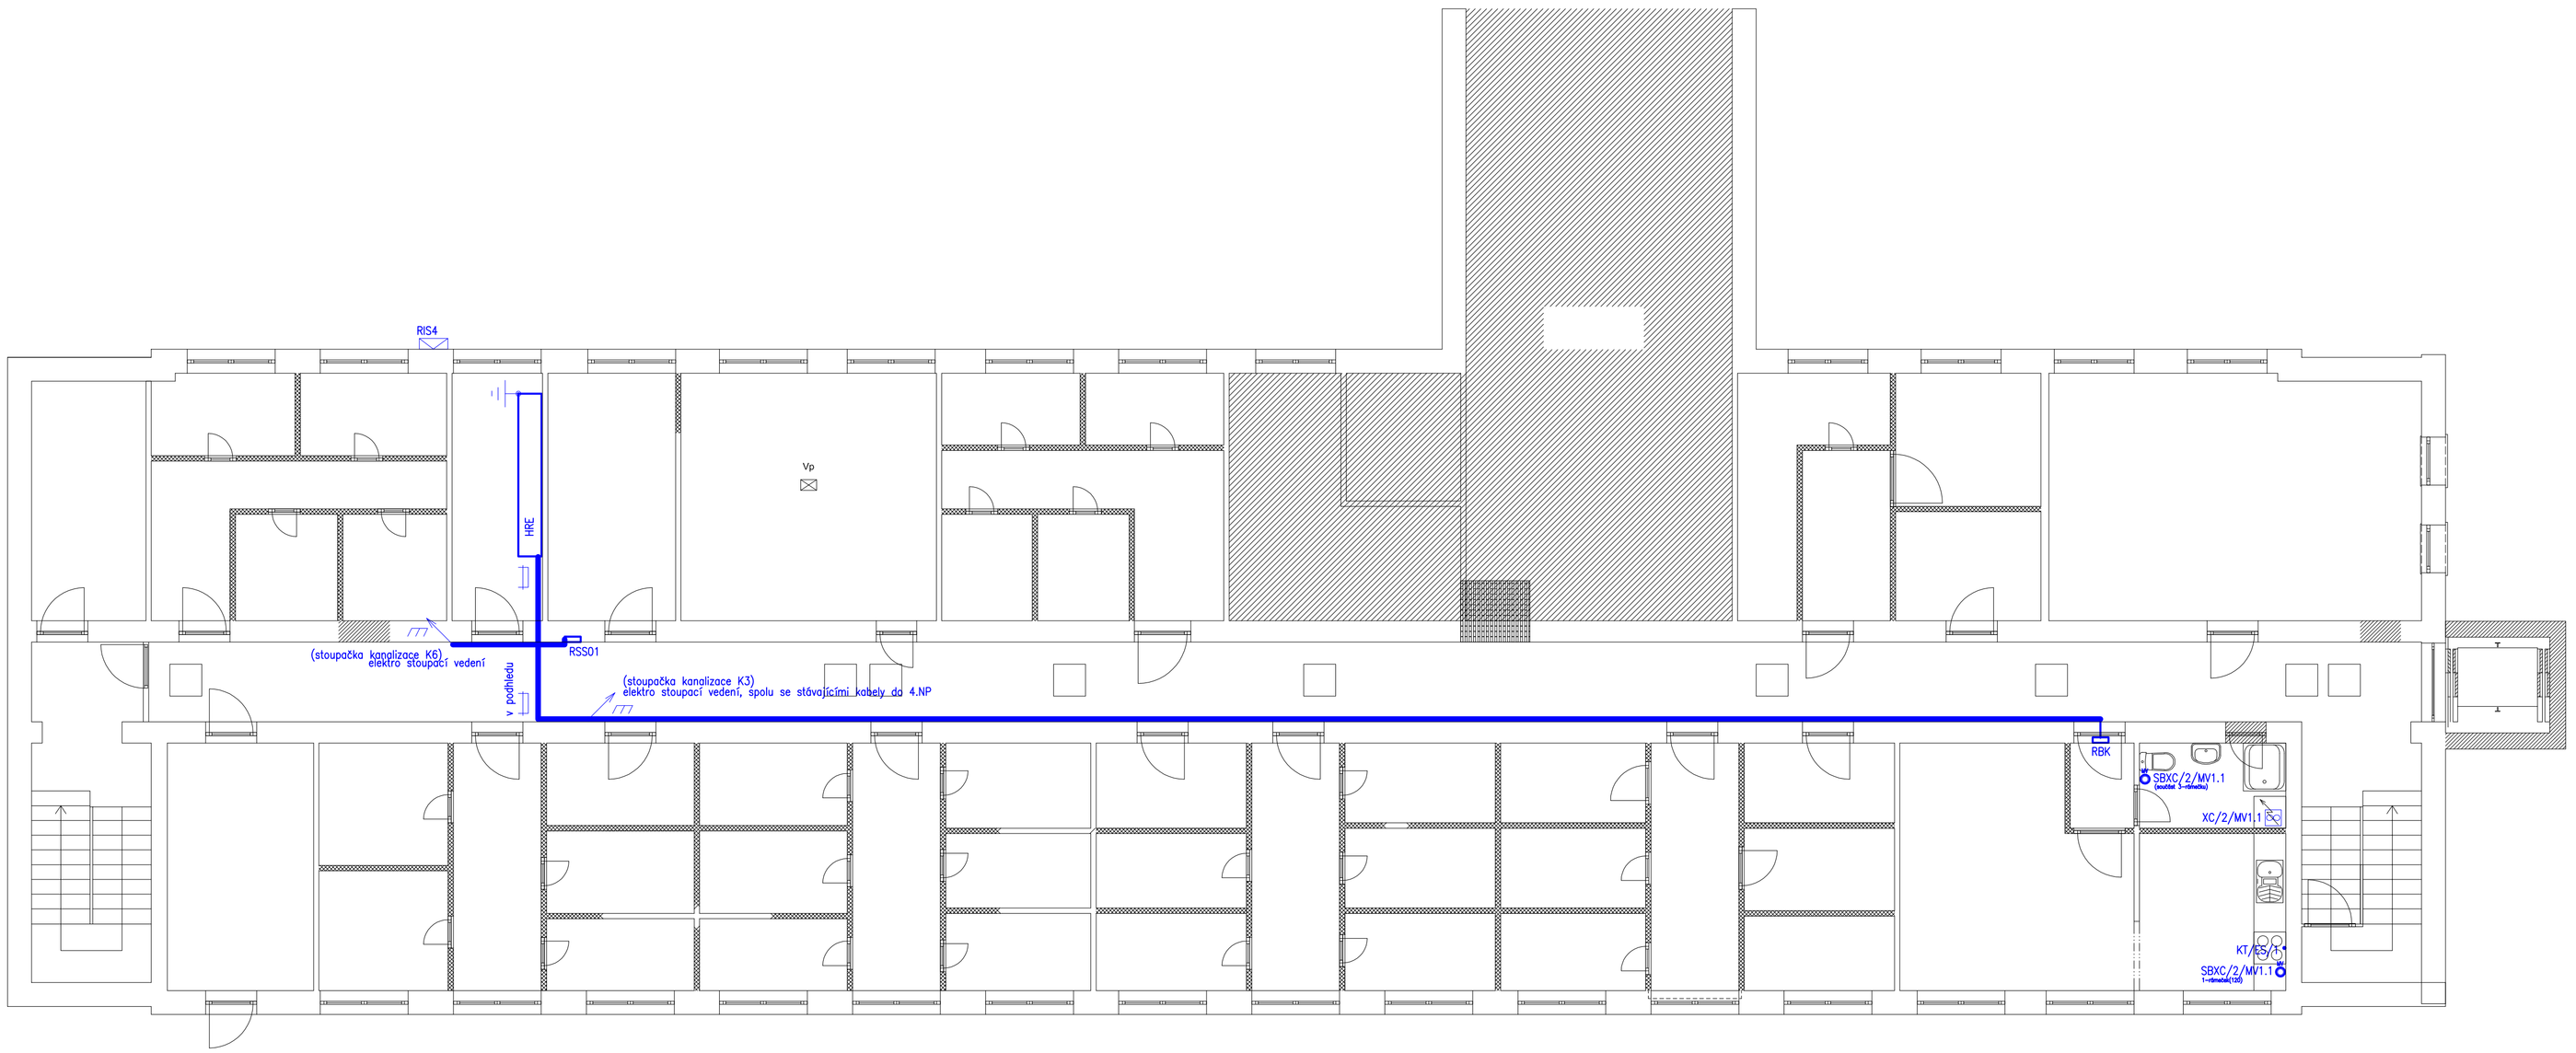

VÝVODY KABELŮ Z HRE

RE kotelna – AYKY 4x10 stáv.kabel
RE12 4.NP – CYKY 4x35 stáv.kabel
RSS01 – CYKY 4Jx16 WLRSS01
RBK – CYKY 4Jx10 WLRBK
RBK – CYKY 3Jx1,5 WSRBK
RB1–21 – CYKY 4Jx10 WLRB1–21
RB1–21 – CYKY 3Jx1,5 WSRB1–21
podle dohody s hl.projektantem je veden sazbový kabel pro možnost osazení bojleru

VÝVODY KABELŮ Z RIS4

HRE – AYKY 3x240+120 WLHRE

VÝVODY KABELŮ Z RB1–21, RBK

KT/ES/1 – CYKY 5Jx2,5 WLES1

OCHRANNÉ A DOPLŇUJÍCÍ POSPOJOVÁNÍ DLE ČSN 332000–4–41

A)OCHRANNÉ POSPOJOVÁNÍ BUDE ZAHRNOVAT OCHRANNÝ VODIČ,UZEMŇOVACÍ PŘÍVOD,KONSTRUKČNÍ KOV.ČÁSTI, ROZVOD TOPENÍ,UZEMNĚNÍ SDĚL.VODIČŮ,UZEMNĚNÍ DOMOVNÍCH A TECHNOLOGICKÝCH ROZVÁDĚČŮ, OCHRANNÉ POSPOJOVÁNÍ BUDE PROVEDENO VODIČI CY 6–25ŽL/ZEL. A UKONČENO V OCHRANNÉ PŘÍPOJNICI HOP, HOP PŘÍPOJNICE BUDE UZEMNĚNA DRÁTEM FEZN 10mm NA ZÁKLADOVÝ ZEMNIČ OBJEKTU
B)V KOUPELNÁCH PROVÉST DOPLŇUJÍCÍ POSPOJOVÁNÍ DLE ČSN 332000–7–701,VODIČEM CY4ŽL/ZEL. POSPOJOVÁNÍ UKONČIT V POP PŘÍPOJNICI

3PEN AC 50Hz 400V/TN–C 3NPE AC 50Hz 400V/TN–S
Ochrana automatickým odpojením od zdroje

HIP:	ZODP. PROJEKTANT	VYPRACOVAL:	EPROSS PAVEL BARTOŇ ELEKTROPROJEKCE 570 01 DUKELSKÁ 921, LITOMYŠL tel. 775771419
ING.MIROSLAV STRÁNSKÝ	PAVEL BARTOŇ	PAVEL BARTOŇ	
INVESTOR : MĚSTO ÚSTÍ NAD ORLICÍ			
MÍSTO STAVBY: DUKELSKÁ, Č.P.300, ÚSTÍ NAD ORLICÍ			
AKCE: PODPOROVANÉ BYTY DUKELSKÁ Č.P.300 – ÚSTÍ NAD ORLICÍ		FORMÁT:	A1
		DATUM:	4/2013
		ÚČEL:	DSP
ČÁST: SILNOPROUDÁ ELEKTROINSTALACE			
OBSAH: D.1.4.b)2 HL.KABELOVÉ A MOTOROVÉ ROZVODY 1.PP		MĚŘÍTKO:	1:75