
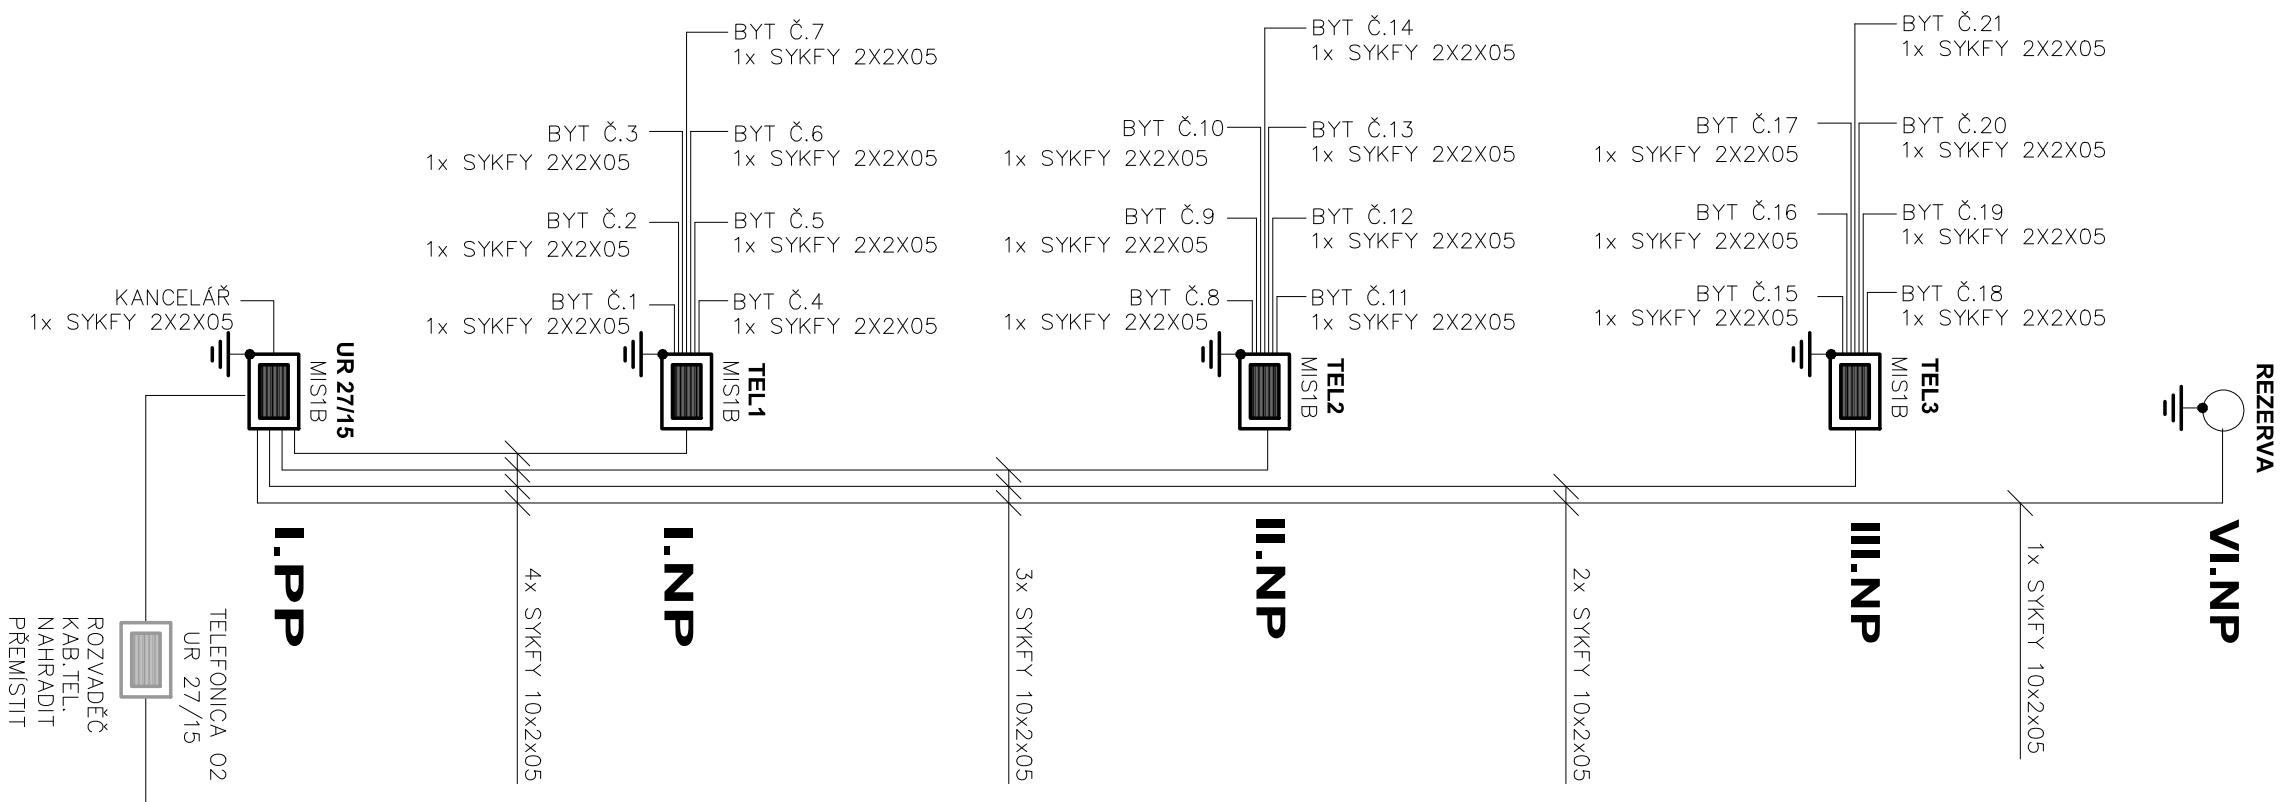


SCHÉMA ZAPOJENÍ TELEFONNÍ ROZVODY

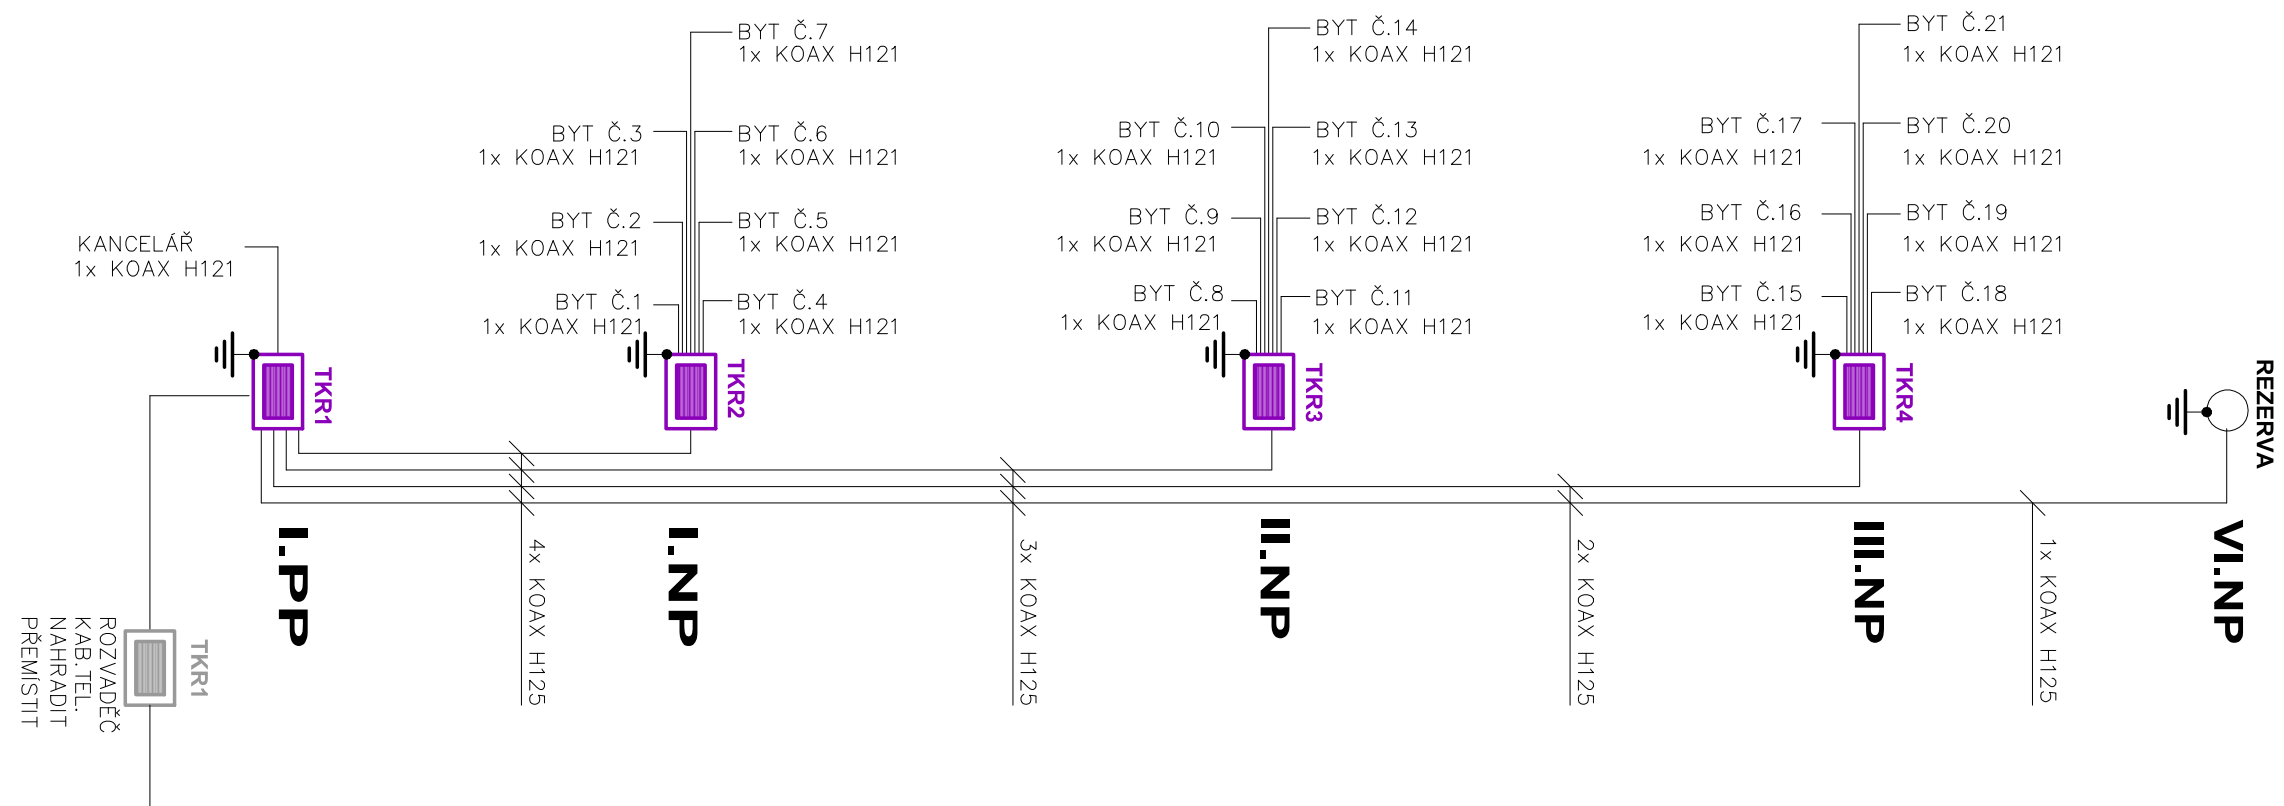

LEGENDA ZNAČEK


- ELEKTRICKÝ ZÁMEK NÍZKOODBĚHOVÍ
TRANSFORMÁTOR
ZVONKOVKOVÉ TABLO S HLASITOU SOUPRAVOU
ROZVADĚČ TELEFONICA
ROZVADĚČ KABELOVÉ TELEVIZE
UZEMNĚNÍ
SVORKOVNICE
ELEKTROINSTALAČNÍ KRABICE


SCHEMA ZAPOJENÍ
TELEVIZNÍ ROZVODY

POZNÁMKA:

UNIVERZÁLNÍ KABELÁŽ CAT 5E DO PŘÍPRAVENÝCH TRUBKOVÁNÍ A PODLEDECH DO DRÁT ZLÁBU
VŠECHNY UNIVERZÁLNÍ ZÁSUPLY OSADÍ 1X RJ45 CAT 5E
V TRUBKÁCH NECHTÍ PROTÁHOVATÍ DRÁT
UNIVERZÁLNÍ KABELÁŽ CAT 5E A V KABELÁŽ ODDĚLENÉ V SAMOSTATNÝCH TRUBKÁCH, VE ZLÁBU ODDĚLENÉ
KABELÁŽ TV - KOAX 3 OHM DO PŘÍPRAVENÝCH VTRUBKOVÁNÍ
PŘÍSTROJE INSTALOVAT DO ELEKTROMAGNETICKÝCH KRAJÍC
VŠECHNY TV ZÁSUPLY KONCOVÉ 2dB

SCHÉMA ZAPOJENÍ
SBĚRNICE BUS – DOMÁCÍ TELEFON

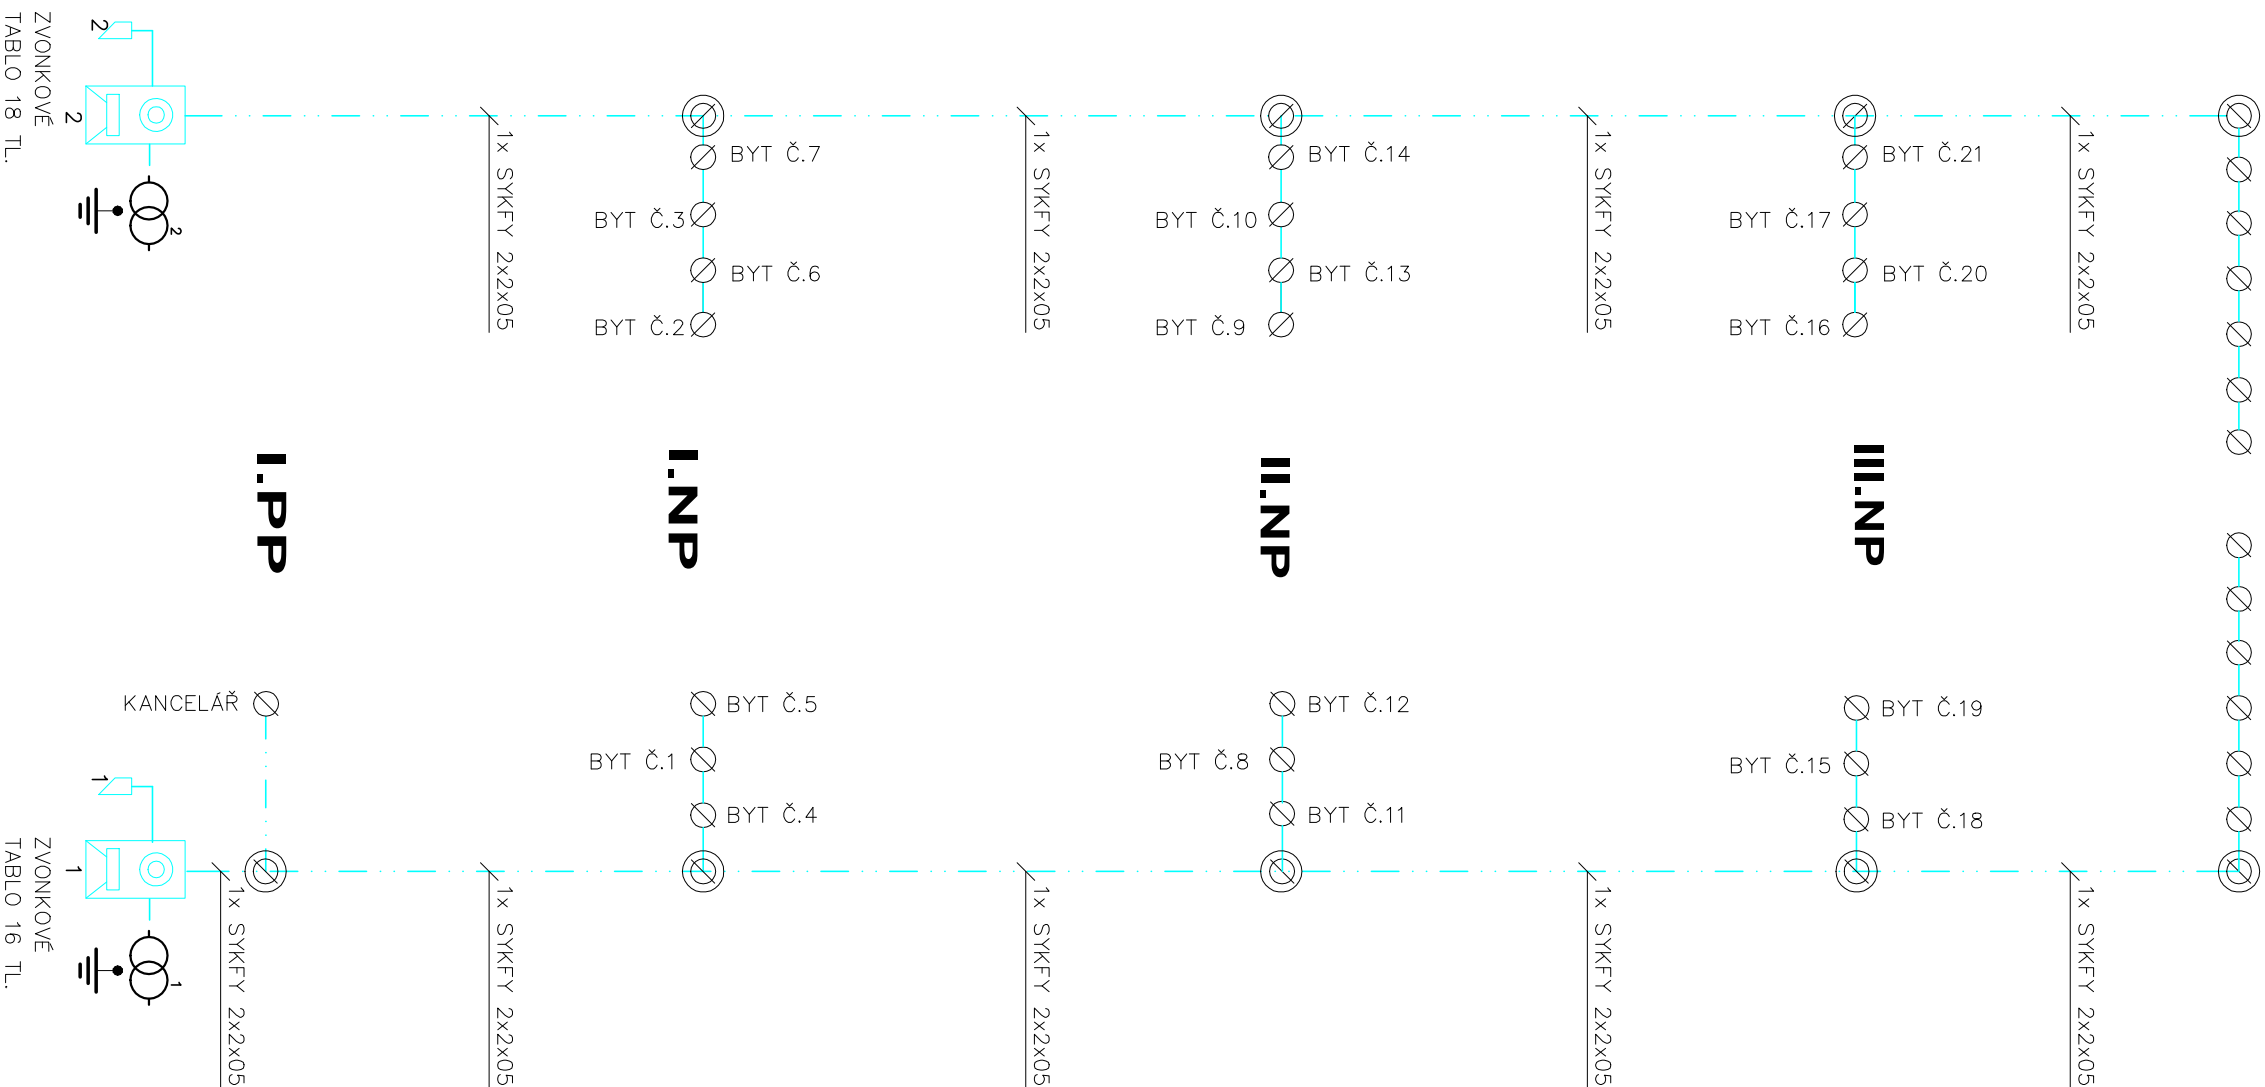

	
HIP:	ZODP. PROJEKTANT:
ING.MIROSLAV STRÁNSKÝ	PAVEL BARTOŇ
	PAVEL ČADA
INVESTOR : MĚSTO ÚSTÍ NAD ORLICÍ	
MÍSTO STAVBY: DUKELSKÁ, Č.P. 300, ÚSTÍ NAD ORLICÍ	
AKCE: PODPOROVANÉ BYTY DUKELSKÁ Č.P. 300 – ÚSTÍ NAD ORLICÍ	
ČÁSTI: ZARÍZENÍ SLABOPROUDÉ ELEKTROTECHNIKY	
OBSAH: BLOKOVÁ SCHEMATA	
FORMÁT:	A2
DATAUM:	4/2013
ÚČEL:	DSP
MĚŘITKO:	
ČÍSLO VÝKRESU:	D.1.4.9 SLP