


LEGENDA MATERIÁLŮ:

- ZDIVO Z BLOKŮ VÝPLŇOVÉ, NOSNÁ KONSTRUKCE ŽB SKELET
STROPY Z PANELŮ HURDIS
PŘÍČKY Z KERAMICKÝCH CÍHEL

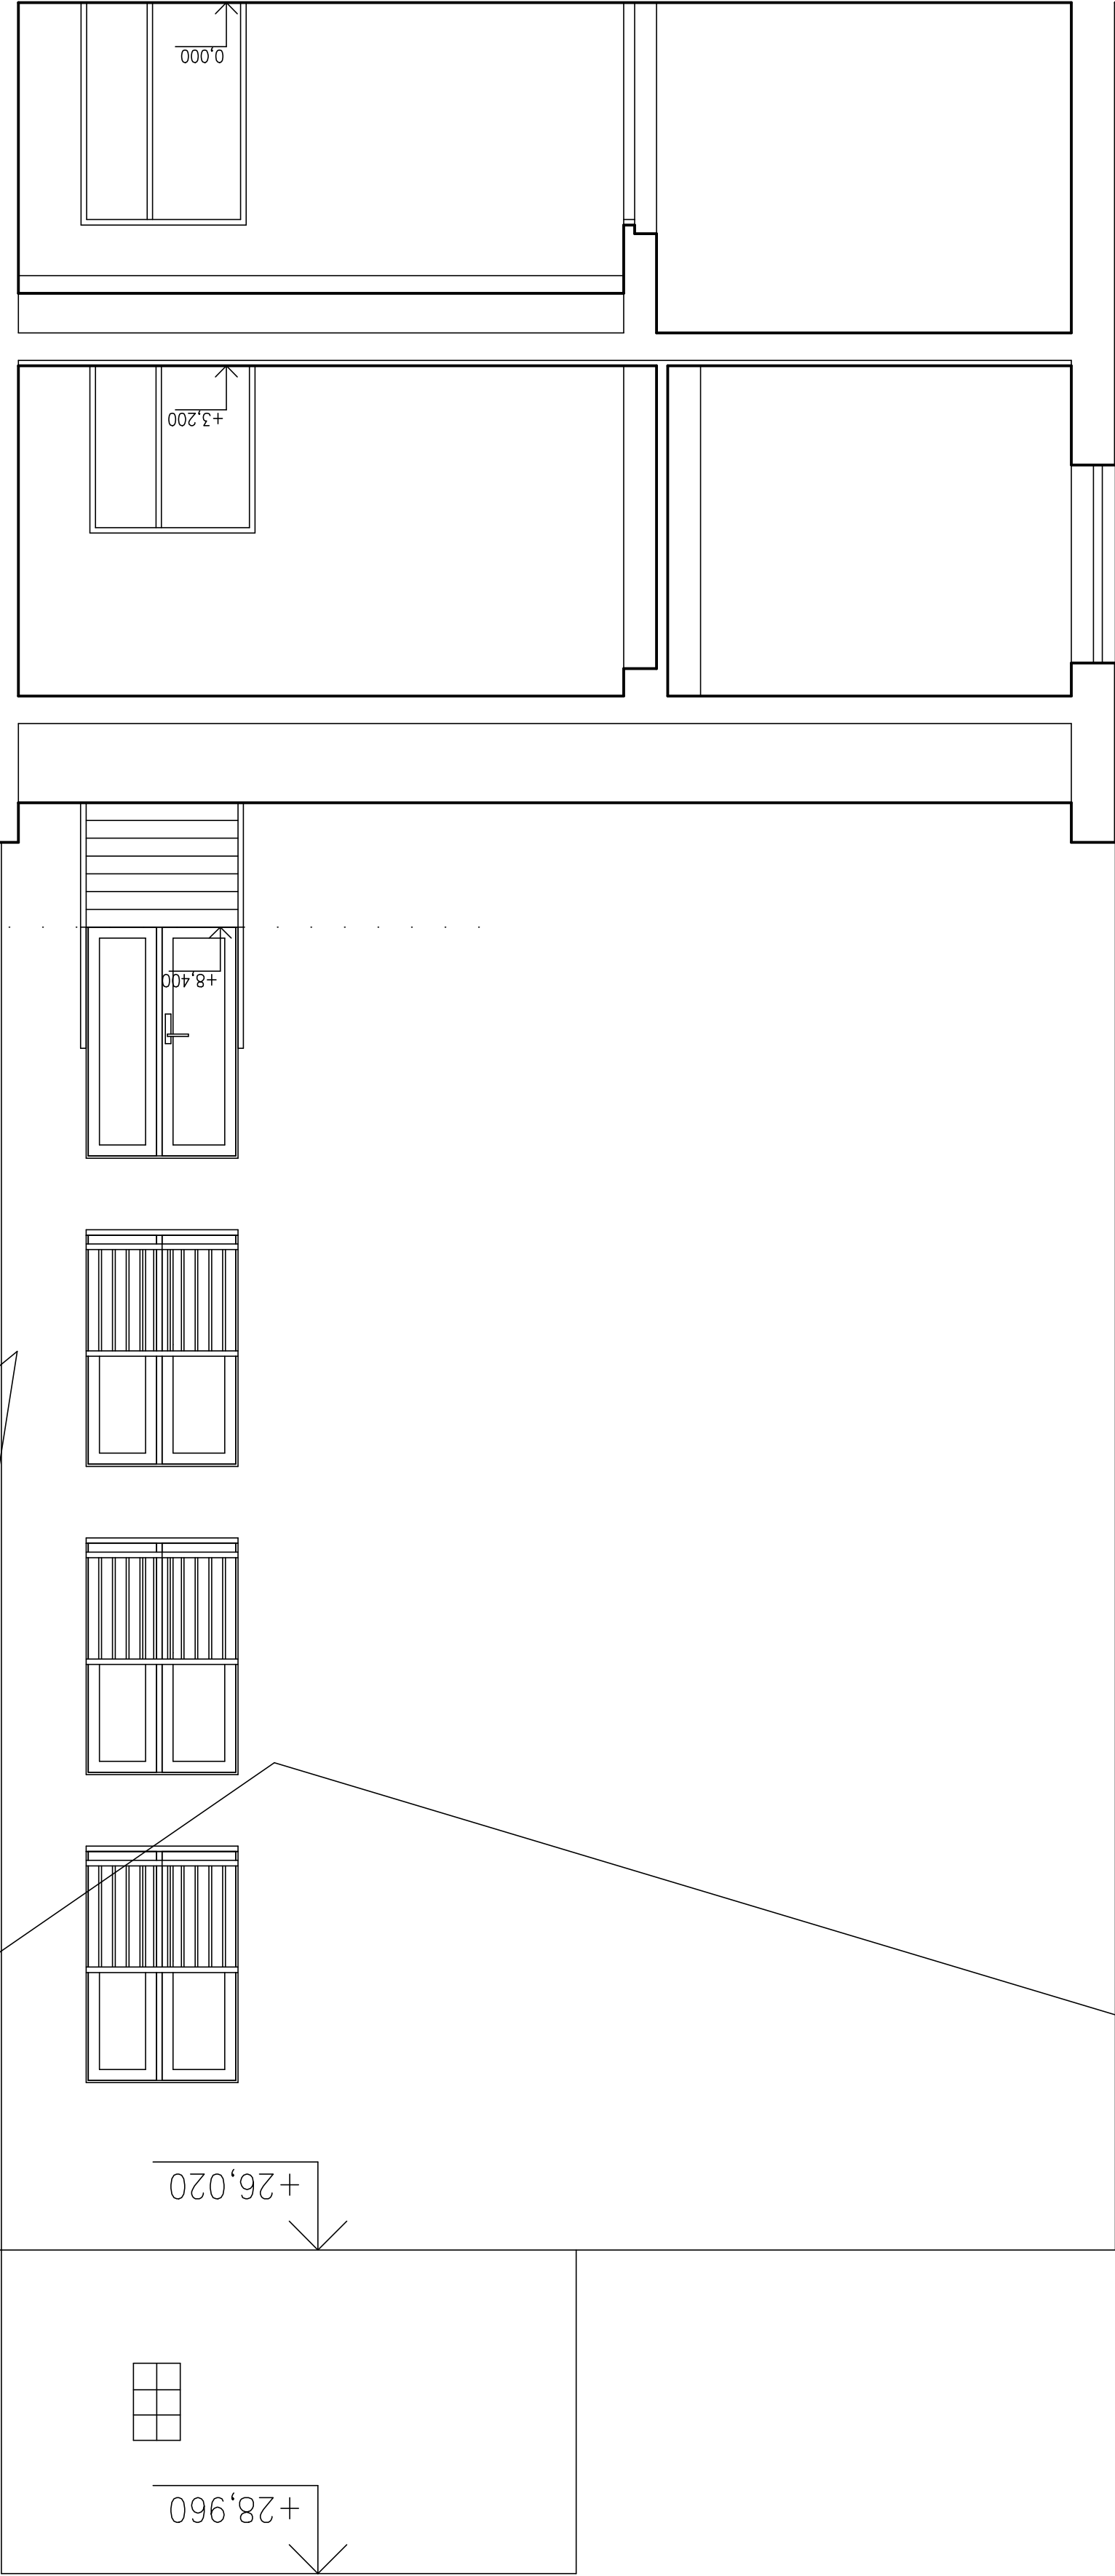

- STÁVAJÍCÍ STŘEŠNÍ SKLADBA
ŽIVIČNÁ KRYTINA S MINERÁLNÍM VSYPEM
ŽIVIČNÁ HYDROIZOLACE
BEDNĚNÍ
KROKVE
VZDUCHOVÁ MEZERA
TEPELNÁ IZOLACE
STŘEŠNÍ PANEL SPIROLL 250
OMITKA
PLECHOVÁ FALCOVANÁ KRYTINA
BEDNĚNÍ PRKENNÉ
KONSTRUKCE STRÍŠKY
PODBÍTÍ PALUBKAMI

- BETONOVÁ DLAŽBA 300/300

- BETONOVÁ DLAŽBA 300/300

KRESLIL		ZODP. PROJEKTANT	ING. MILLICH	ING. MILLICH	INVESTOR: MĚSTO ÚSTÍ NAD ORLICÍ, SVYCHROVA 16, ÚSTÍ NAD ORLICÍ	
AKCE: MODERNIZACE VÝTAHŮ V CENTRU		STUPĚN		DPS	ZAKAZKA	
SOCIÁLNÍ PÉČE MĚSTA ÚSTÍ NAD ORLICÍ		DATUM		C.V.	MĚR:	
REZ A-A - STÁVAJÍCÍ STAV		1:50		C.V.		D-1.1.6-