




VZOROVÝ ŘEZ A-A': ASFALTOVÝ KRYT

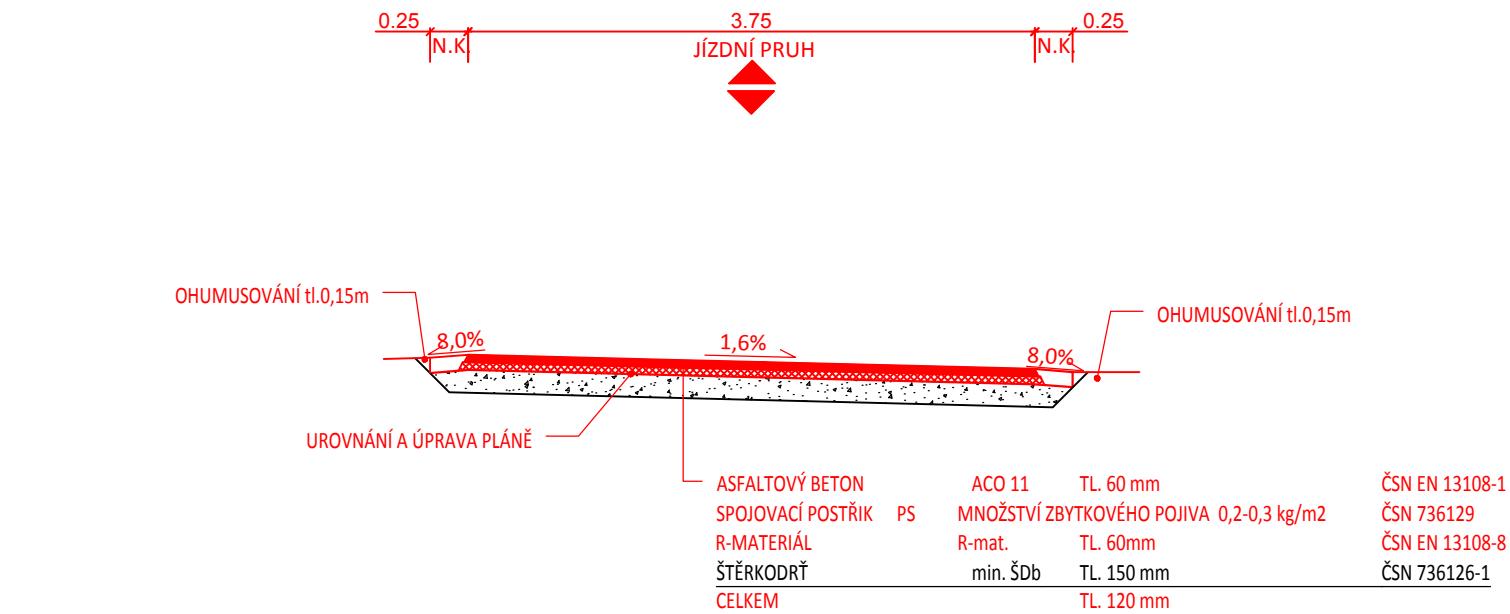


VZOROVÝ ŘEZ B-B': ASFALTOVÝ KRYT

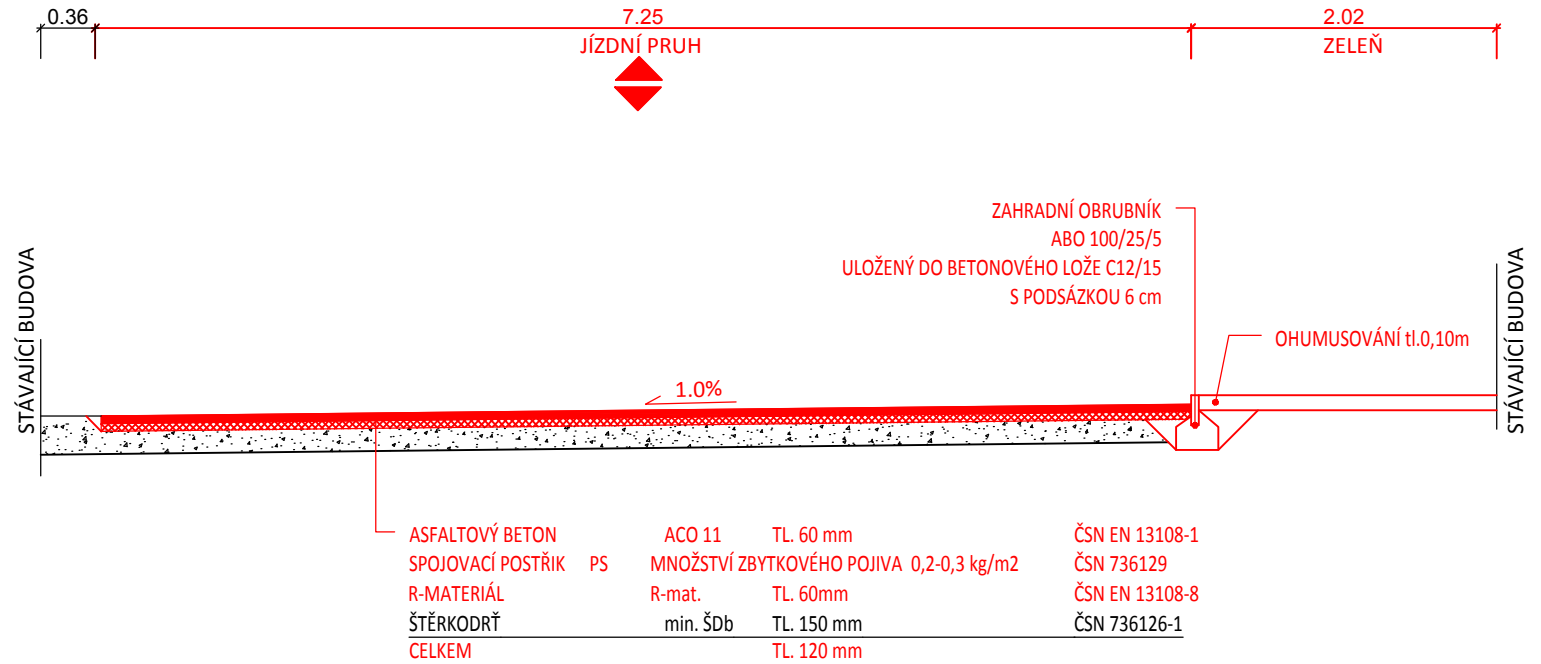

VZOROVÝ ŘEZ D-D': ASFALTOVÝ KRYT

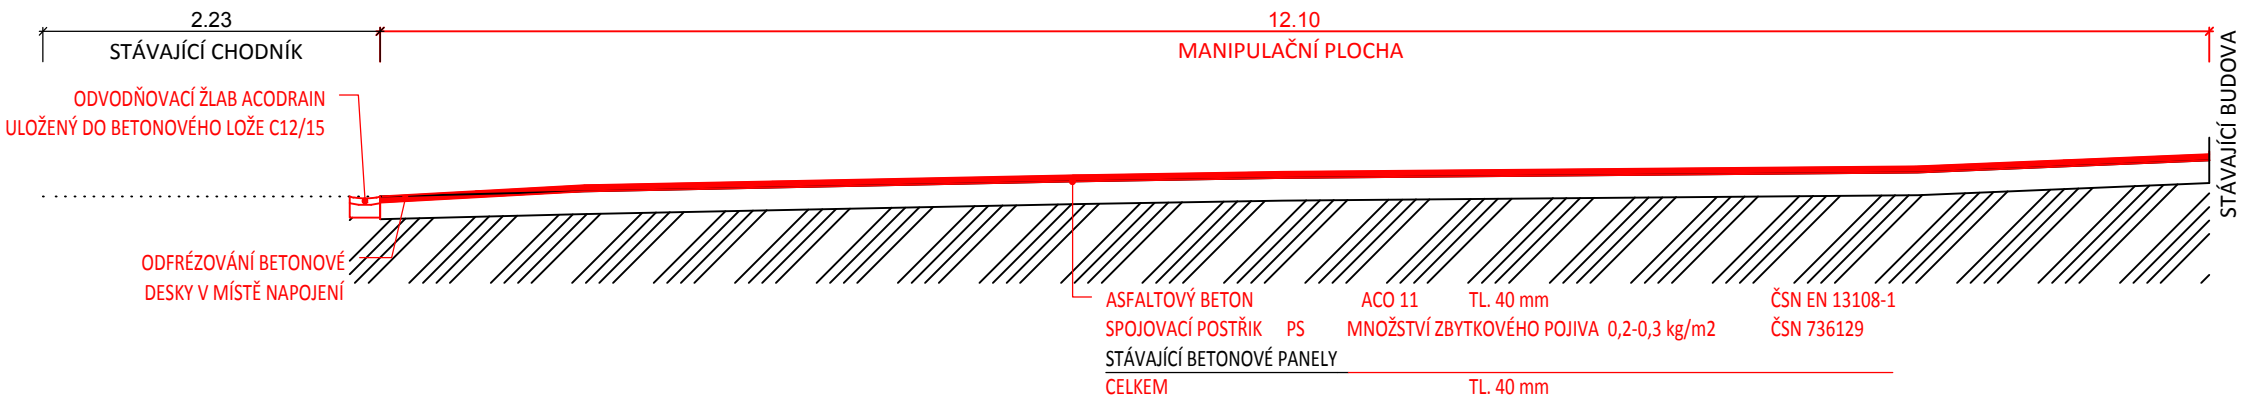

VZOROVÝ ŘEZ C-C': ASFALTOVÝ KRYT

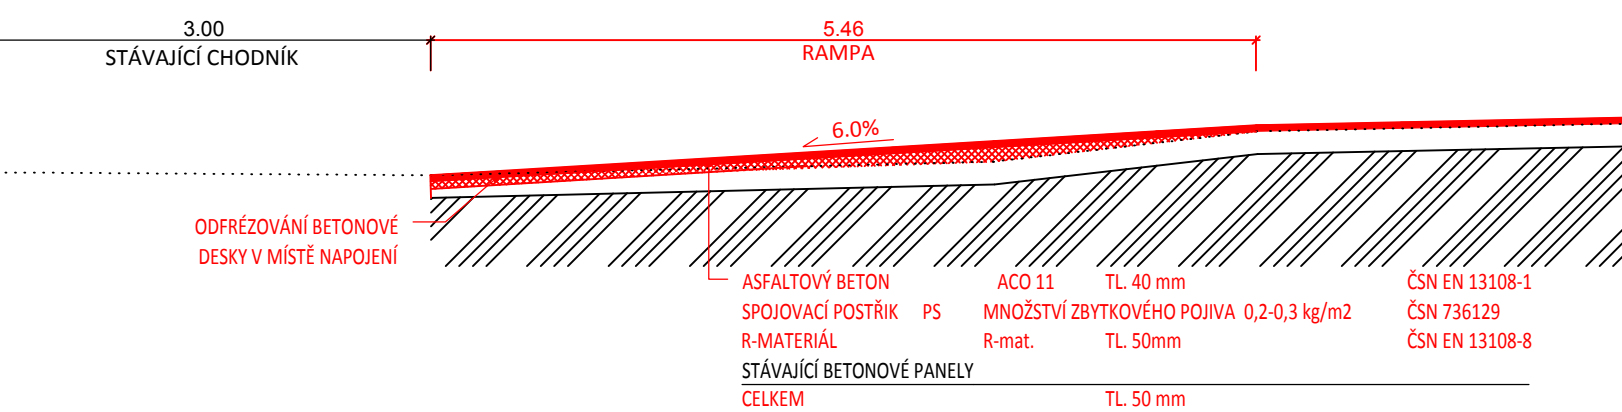

OBJEDNATEL	Město Ústí nad Orlicí	STUPEŇ DOKUMENTACE DSP	
ZODPOVĚDNÝ PROJEKTANT	ING. PETR VALIHRACH		
VYPRACOVAL	ING. JAN ROPEK		
NÁZEV STAVBY Oprava komunikací v areálu TK, Ústí nad Orlicí		ZAK. ČÍSLO	16054
		DATUM	ÚNOR 2017
		FORMÁT	2 x A4
		MĚŘÍTKO	1:50
NÁZEV OBJEKTU		POŘ. ČÍSLO	SOUPRAVA
NÁZEV PŘÍLOHY VZOROVÝ ŘEZ		3	