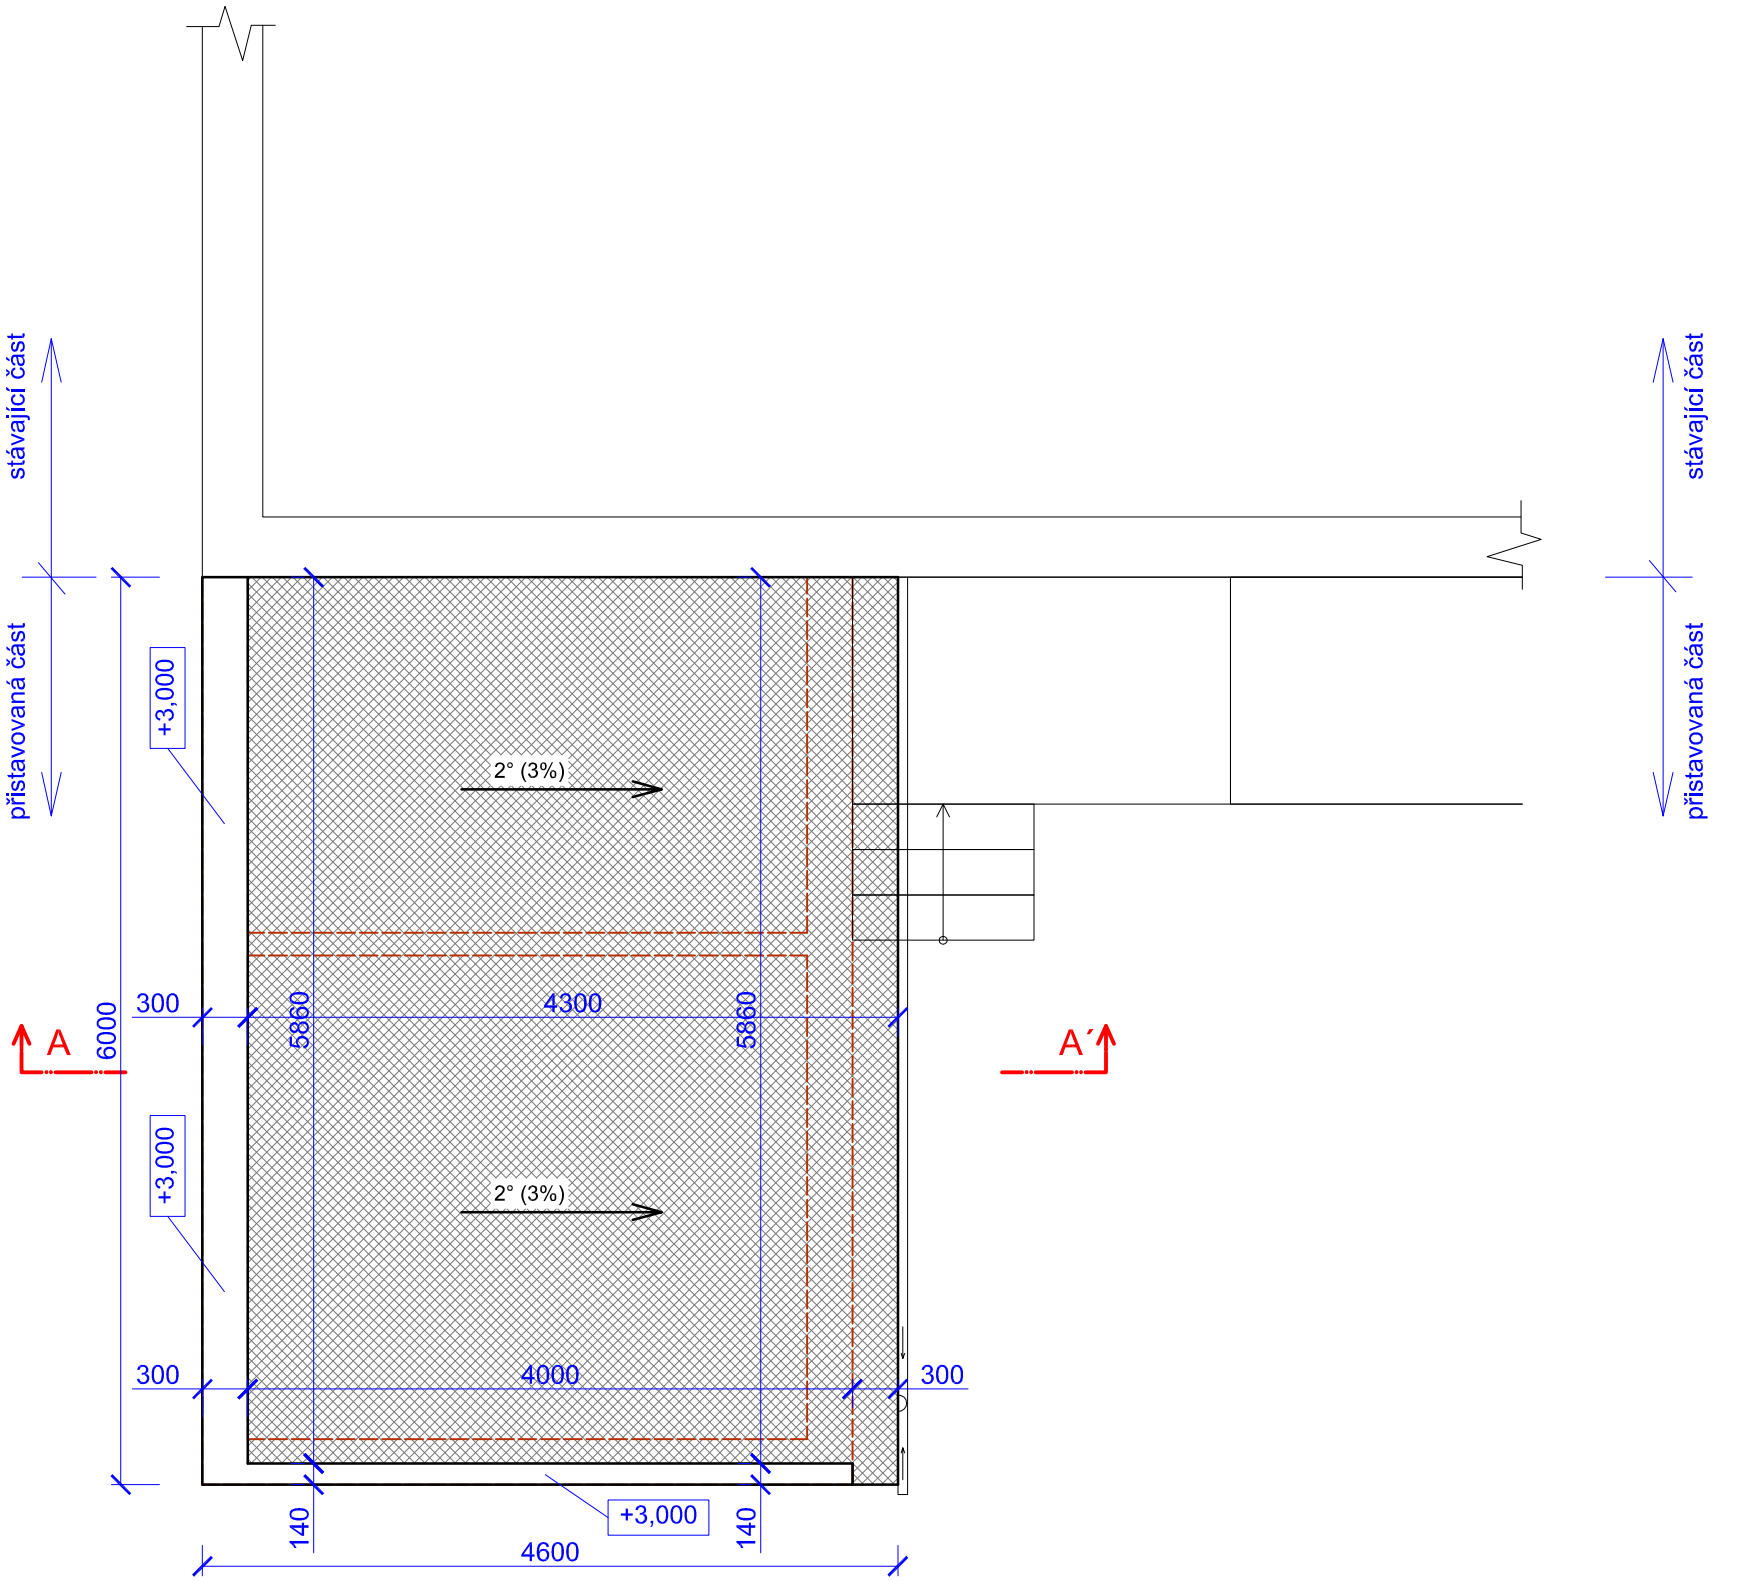

- VEŠKERÉ ROZMĚRY JE NUTNÉ OVĚŘIT PŘI REALIZACI PŘÍMO NA STAVBĚ !!!

VYPRACOVAL:	Ing. Libor Barvínek	KRESLIL:	Ing. Libor Barvínek	projekční kancelář KOMPLET http://www.projekt-komplet.cz Ing. Libor Barvínek projektová činnost ve výstavbě Sopotnice 249, 561 15 Sopotnice
KRAJ: Pardubický		OBEC: Ústí nad Orlicí - Kerhartice		
INVESTOR: Město Ústí nad Orlicí, Sychrova 16, 562 01 Ústí nad Orlicí				
AKCE: Přístavba venkovní kryté dílny u MŠ Ústí nad Orlicí - Kerhartice				DATUM: 07/2017 ARCH.ČÍSLO:
NÁZEV VÝKRESU: **Půdorys střechy**				MĚŘÍTKO: 1:50 Č. VÝKRESU: D - 1.7.