


4.NP

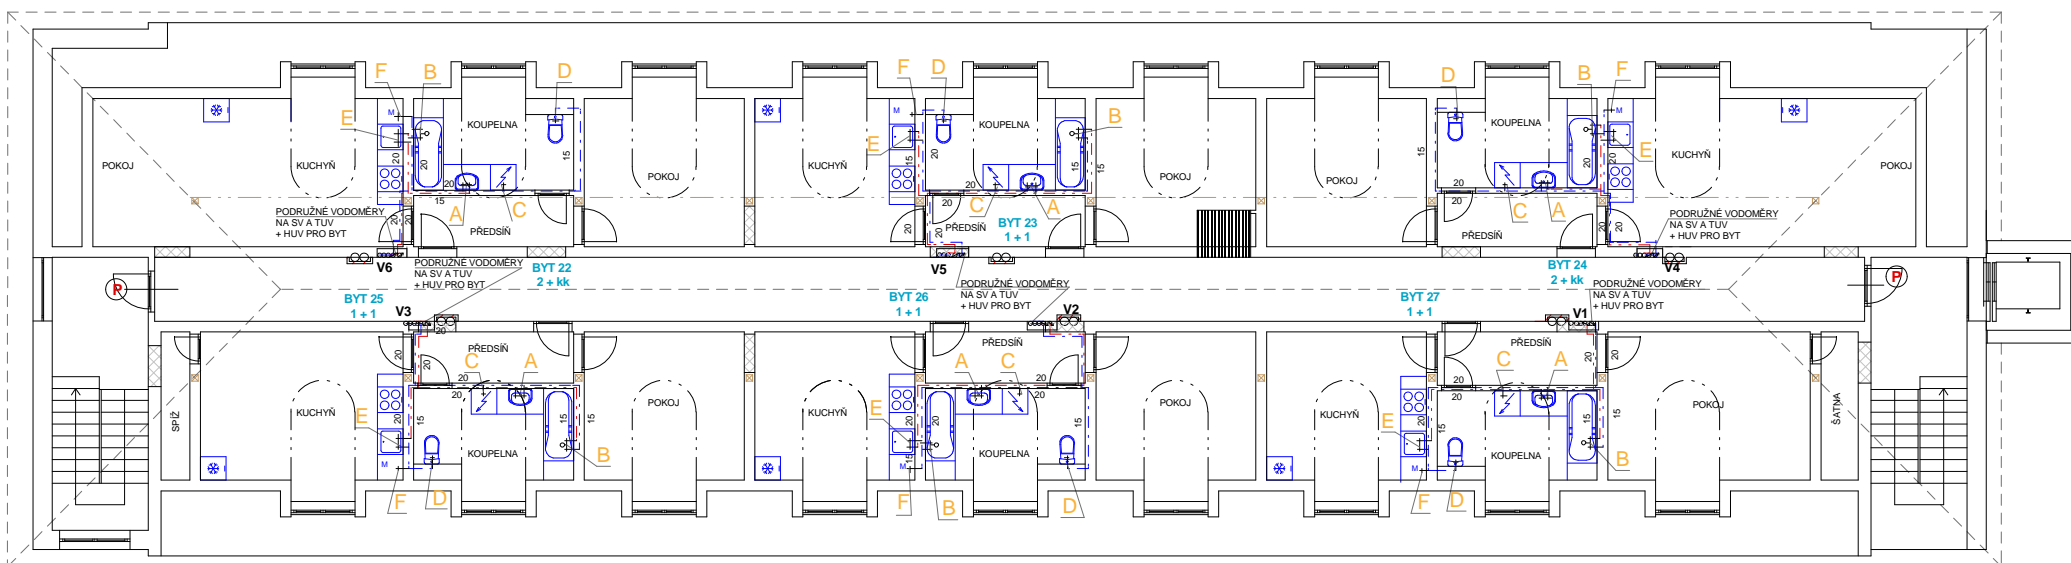

LEGENDA:

- - NOVĚ NAVRŽENÝ ROZVOD STUDENÉ VODY
- - NOVĚ NAVRŽENÝ ROZVOD TUV
- A - STOJÁNKOVÁ UMYVADLOVÁ PÁKOVÁ BATERIE
- B - NÁSTĚNNÁ VANOVÁ PÁKOVÁ BATERIE + SPRCHA
- C - ROHOVÝ VENTIL PRO PRAČKU
- D - ZÁVĚSNÝ MODUL - SPLACHOVAČ
- E - STOJÁNKOVÁ DŘEZOVÁ PÁKOVÁ BATERIE
- F - ROHOVÝ VENTIL PRO MÝČKU