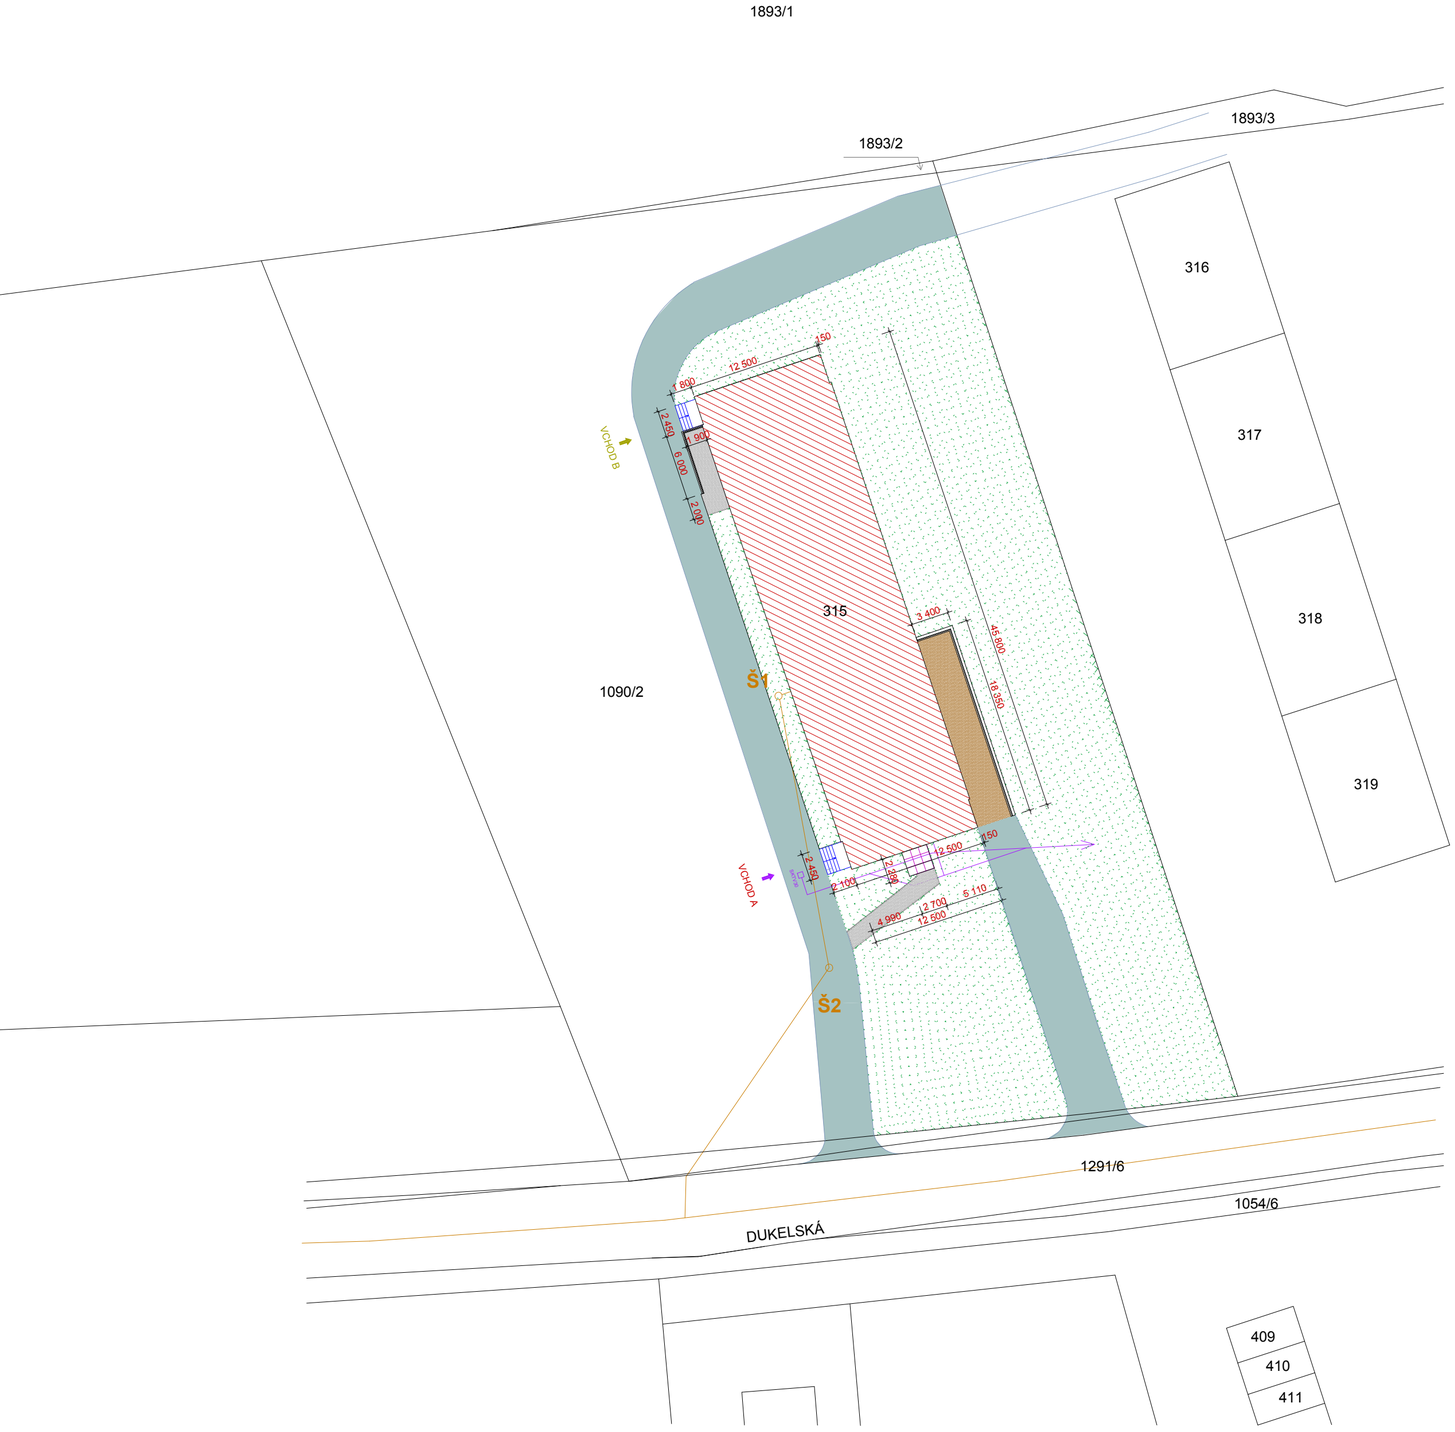

LEGENDA

REKONSTRUOVANÝ OBJEKT
DUKELSKÁ č.p.300

PŘÍSTAVBA VÝTAHU

BUDOUCÍ PŘEDPOKLÁDANÝ
ROZSAH ZPEVNĚNÝCH
PLOCH - ASFALT.KRYT

ZATRAVNĚNÉ PLOCHY

ZPEVNĚNÉ PLOCHY POCHOZÍ -
ZÁMKOVÁ DLAŽBA

ZPEVNĚNÉ PLOCHY POJÍZDNÉ -
ZÁMKOVÁ DLAŽBA
- PLÁNOVANÝ SJEZD

STÁVAJÍCÍ INŽENÝRSKÉ SÍTĚ

KANALIZACE DN 400

CETIN - KABEL TV

NAVRŽENÉ INŽENÝRSKÉ SÍTĚ

KANALIZACE DN 250, d. 50 m.

CETIN - PŘELOŽKA KABELU TV

S