


ROZDĚLOVAČ

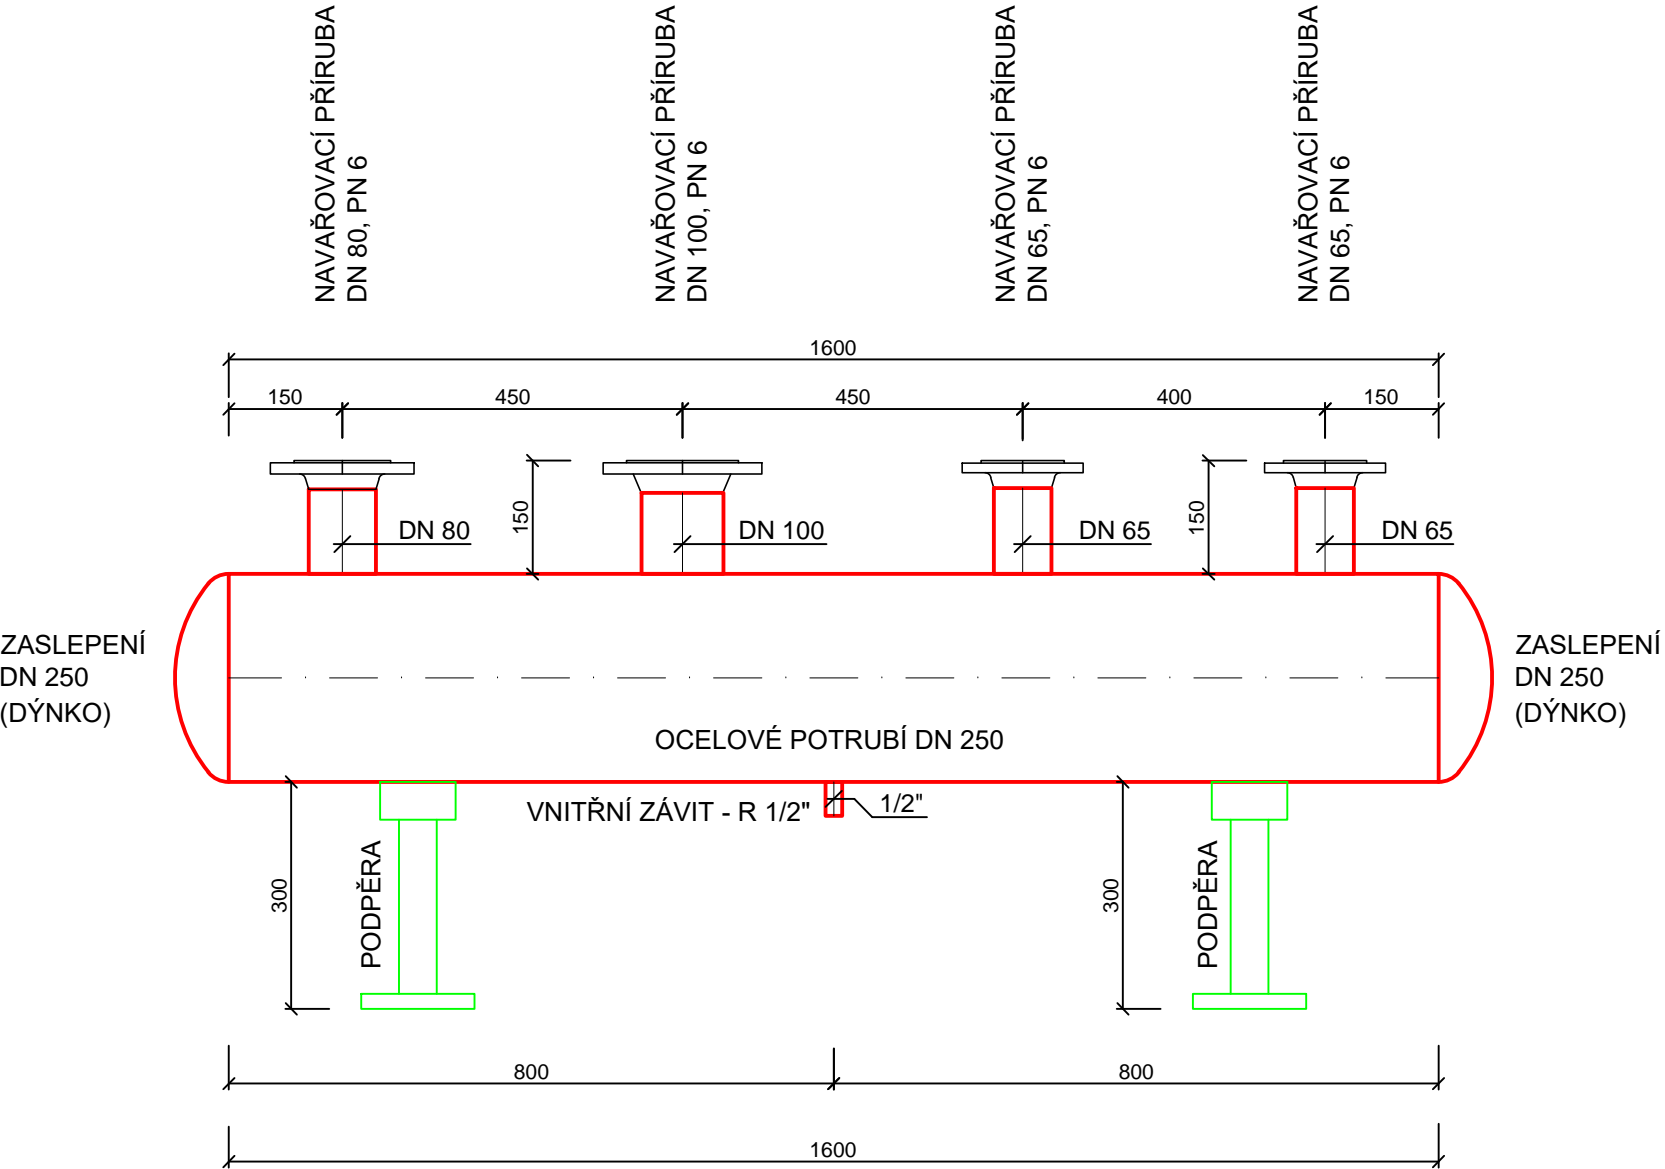

|  |  |  |                   |               |
|--|--|--|-------------------|---------------|
| Architekt  |  | <div>PROTOSAN s.r.o.</div> <div>LANŠKROUNSKÁ 1A, 568 02 SVITAVY<br/>tel.: 603 470 825, e-mail: pavelkefurt@email.cz<br/>IČ: 288 29 999</div> |                   |               |
| Vedoucí zakázky  | PAVEL KEFURT   |  |                   |               |
| Projektant   | PAVEL KEFURT   |  |                   |               |
| Zodp. projektant   | JAROSLAV KEFURT  |  |                   |               |
| Kraj   | PARDUBICKÝ   |  |                   | MÚ/OÚ         |
| Investor   | Město Ústí nad Orlicí, Sychrova 16, Ústí nad Orlicí 562 24 |  |                   |               |
| Název stavby:  |  |  | Formát            | 2xA4          |
| REKONSTRUKCE KOTELNY ZŠ KOMETA<br>NA ŠTĚPNICI 300, ÚSTÍ NAD ORLICÍ |  |  | Datum             | BŘEZEN 2018   |
|  |  |  | Číslo zakázky     | 0718          |
|  |  |  | Stupeň PD         | DSP, DVD, DPS |
|  |  |  | Revize            | 00            |
| Místo stavby:  | NA ŠTĚPNICI 300, ÚSTÍ NAD ORLICÍ 562 24                    |  | Označení přílohy: | Číslo paré:   |
| Stavební objekt:   | D.1.4 TECHNIKA PROSTŘEDÍ STAVEB                            |  |                   |               |
| Část:  | D.1.4.1 VYTÁPĚNÍ   |  |                   |               |
| Obsah přílohy:   | DETAIL ROZDĚLOVAČE   |  | Měřítka:          |               |
|  |  |  | 1:10              |               |