



STÁVAJÍCÍ STAV

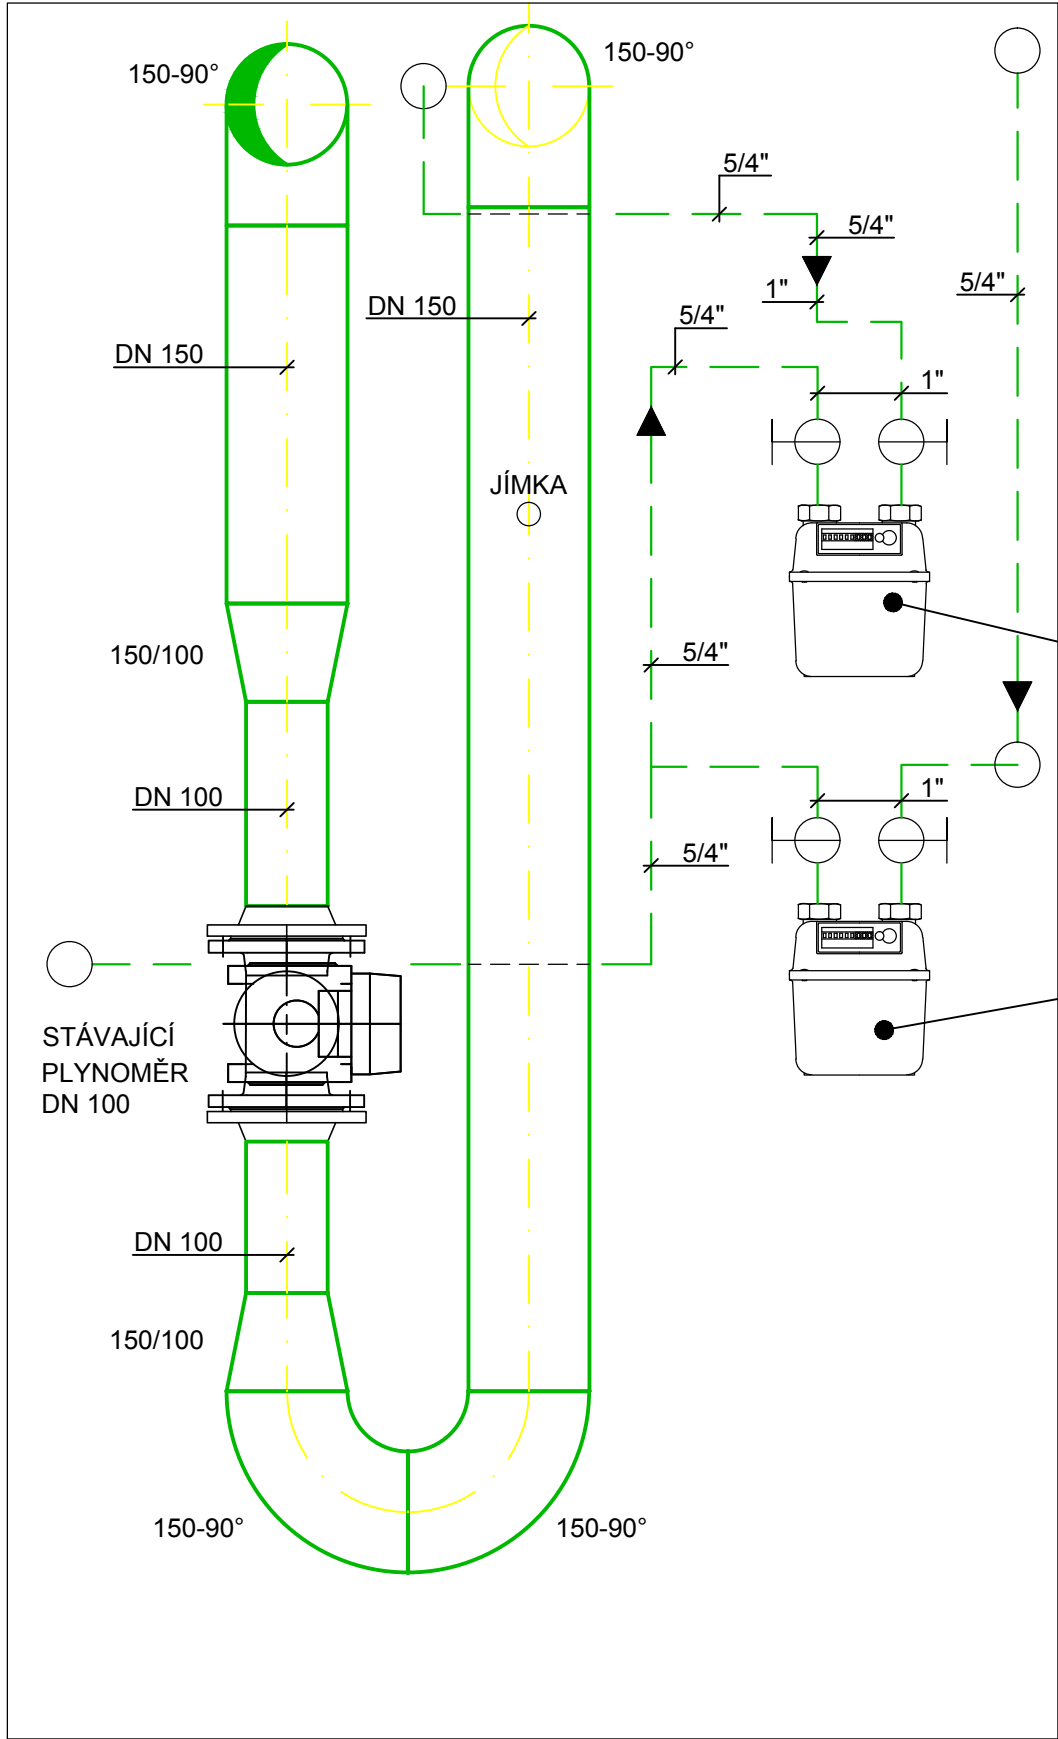

NOVÝ STAV

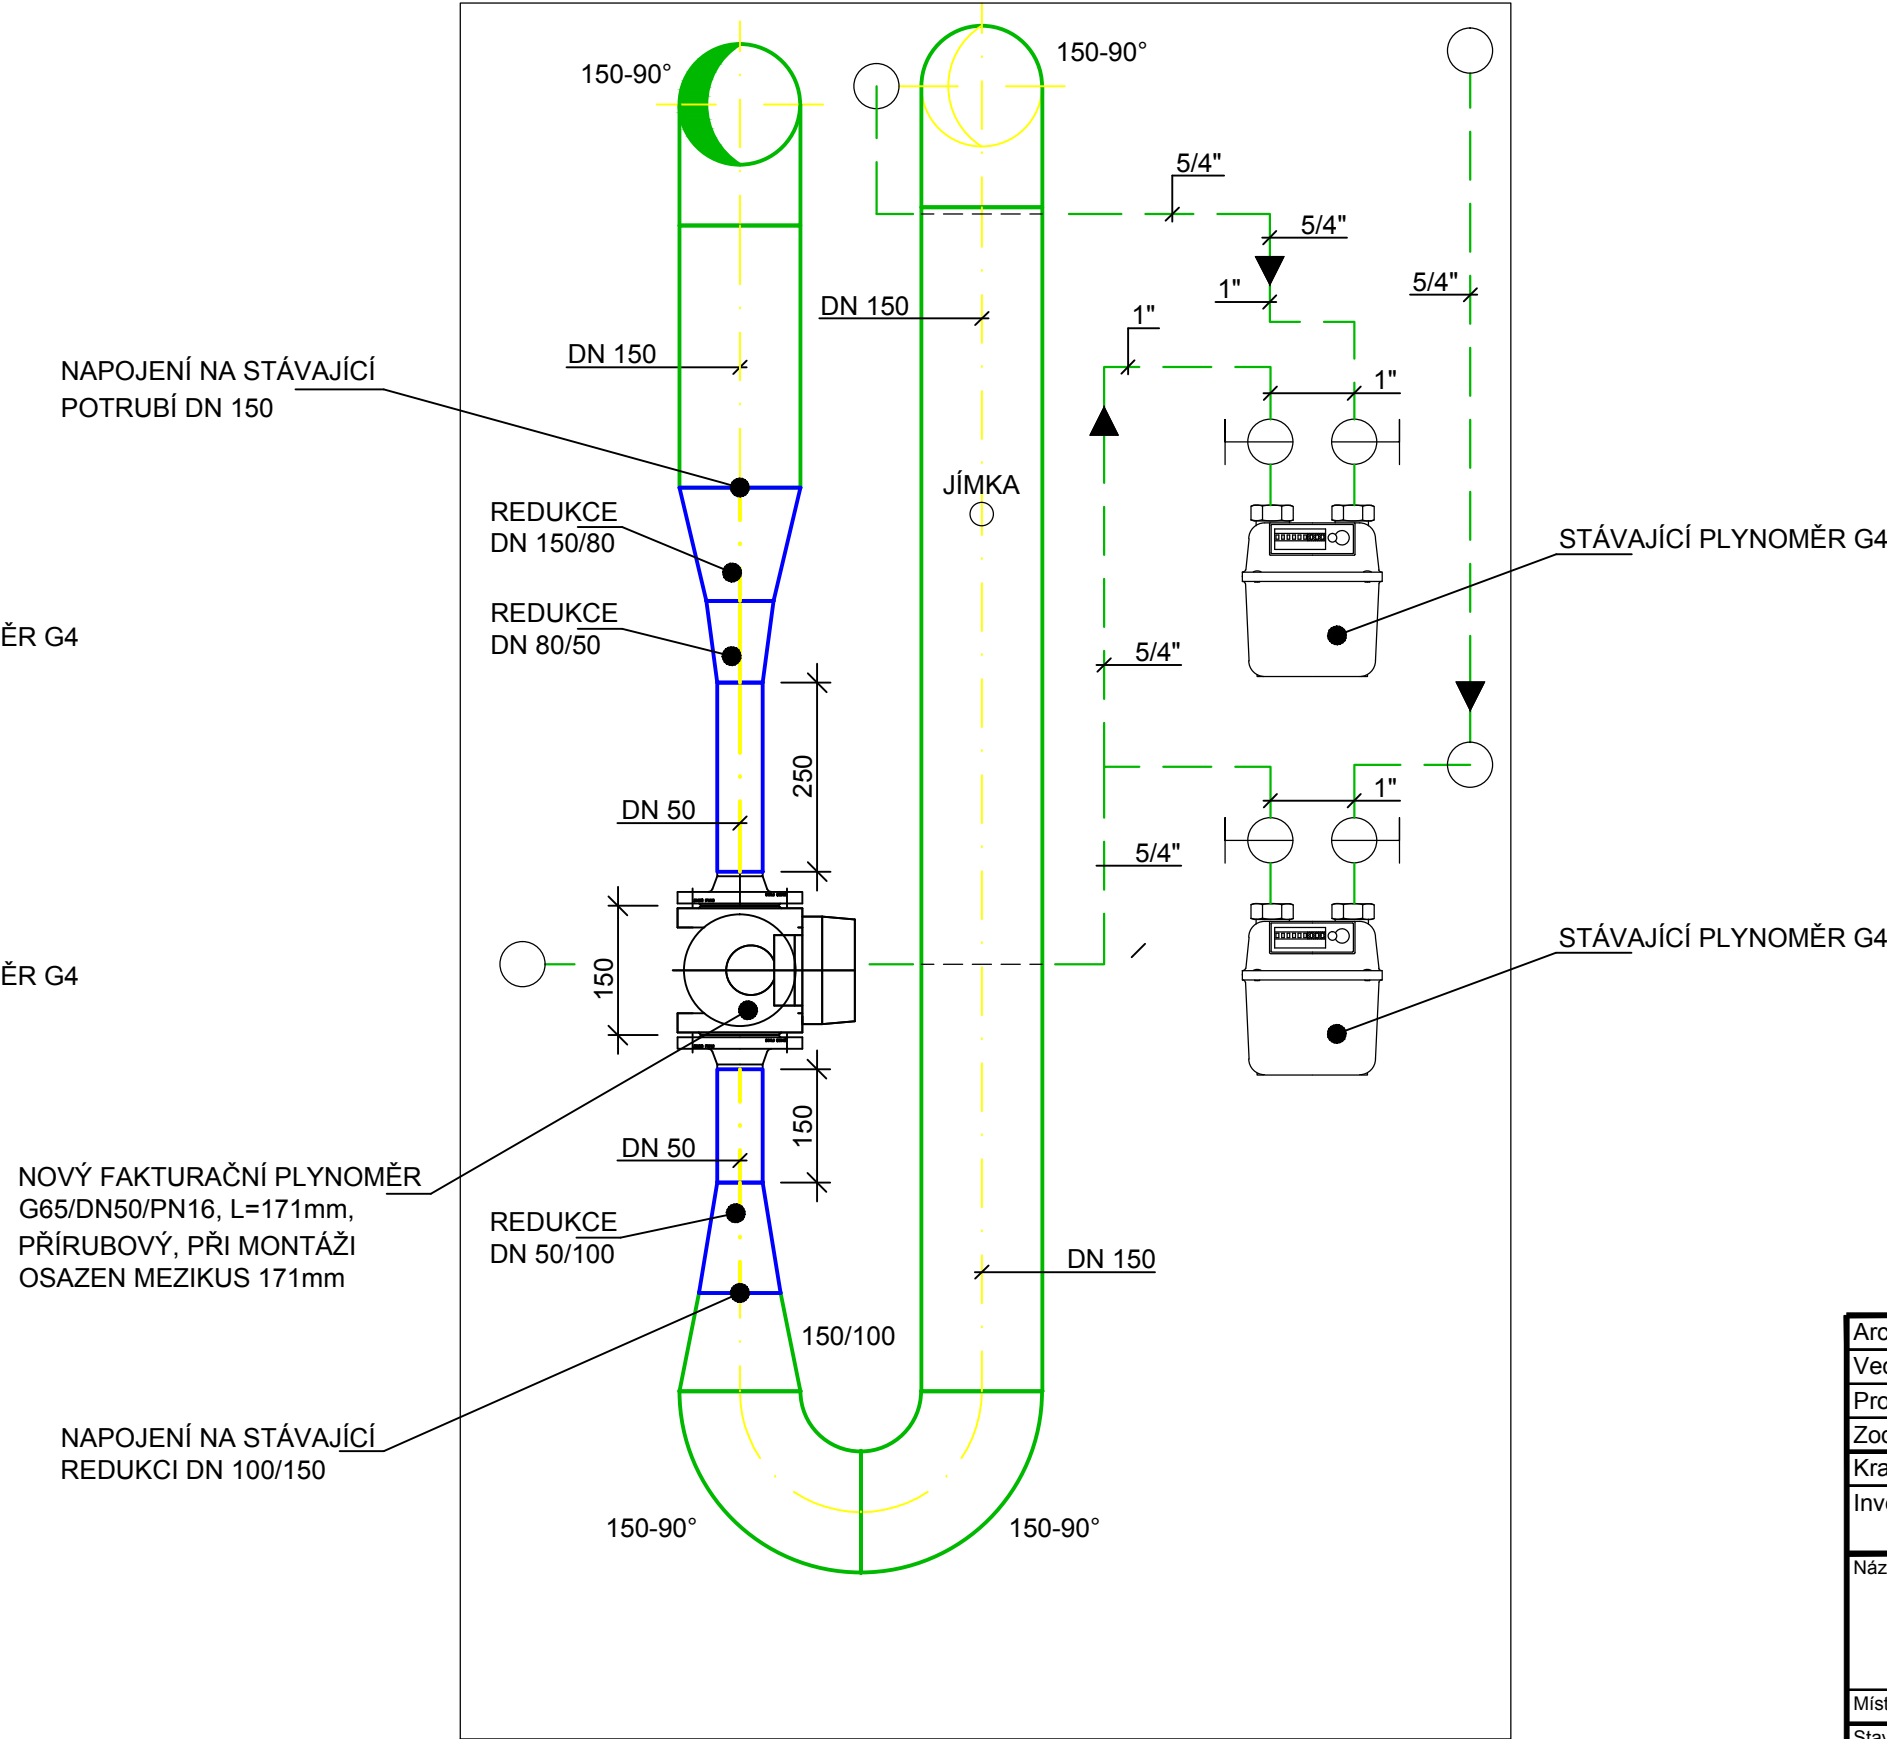

Architekt			<div>PROTOSAN s.r.o.</div> <div>LANŠKROUNSKÁ 1A, 568 02 SVITAVY tel.: 603 470 825, e-mail: pavelkefurt@email.cz iČ: 288 29 999</div>		
Vedoucí zakázky	PAVEL KEFURT				
Projektant	PAVEL KEFURT				
Zodp. projektant	JAROSLAV KEFURT				
Kraj	PARDUBICKÝ	MÚ/OÚ			ÚSTÍ NAD ORLICÍ
Investor	Město Ústí nad Orlicí, Sychrova 16, Ústí nad Orlicí 562 24				
Název stavby:  REKONSTRUKCE KOTELNY ZŠ KOMETA NA ŠTĚPNICI 300, ÚSTÍ NAD ORLICÍ			Formát	8xA4	
			Datum	BŘEZEN 2018	
			Číslo zakázky	0718	
			Stupeň PD	DSP, DVD, DPS	
			Revize	00	
Místo stavby:	NA ŠTĚPNICI 300, ÚSTÍ NAD ORLICÍ 562 24		Označení přílohy:  D.1.4.2.b-03		Číslo paré:
Stavební objekt:	D.1.4 TECHNIKA PROSTŘEDÍ STAVEB				
Část:	D.1.4.2 PLYNOVÁ ZAŘÍZENÍ				
Obsah přílohy:	DETAIL FAKTURAČNÍHO MĚŘENÍ PLYNU				
			Měřítko:	1:10	