
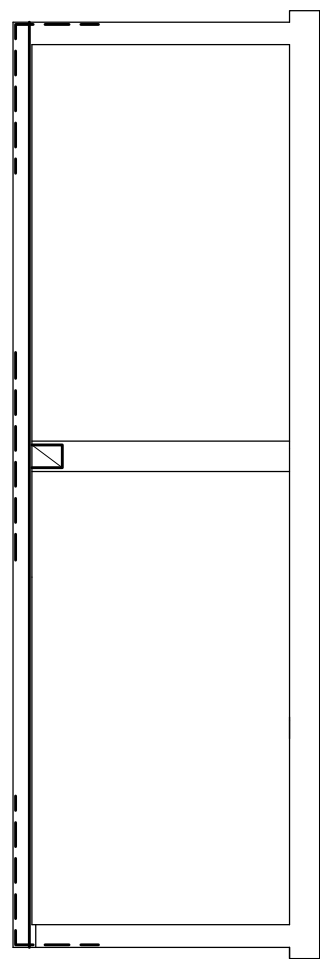


Dům dětí a mládeže

deska stropu nad 1.PP

předběžný výkaz výztuže – deska stropu nad 1.PP
deska tl. 250mm
R8 – 1500m – 593kg
R12 – 3500m – 3108kg
R14 – 900m – 1087kg
R20 – 250m – 620kg
celkem 5408kgx1,25=6760kg (rezerva 25%)
krytí výztuže – 25mm
beton C30/37 XC1

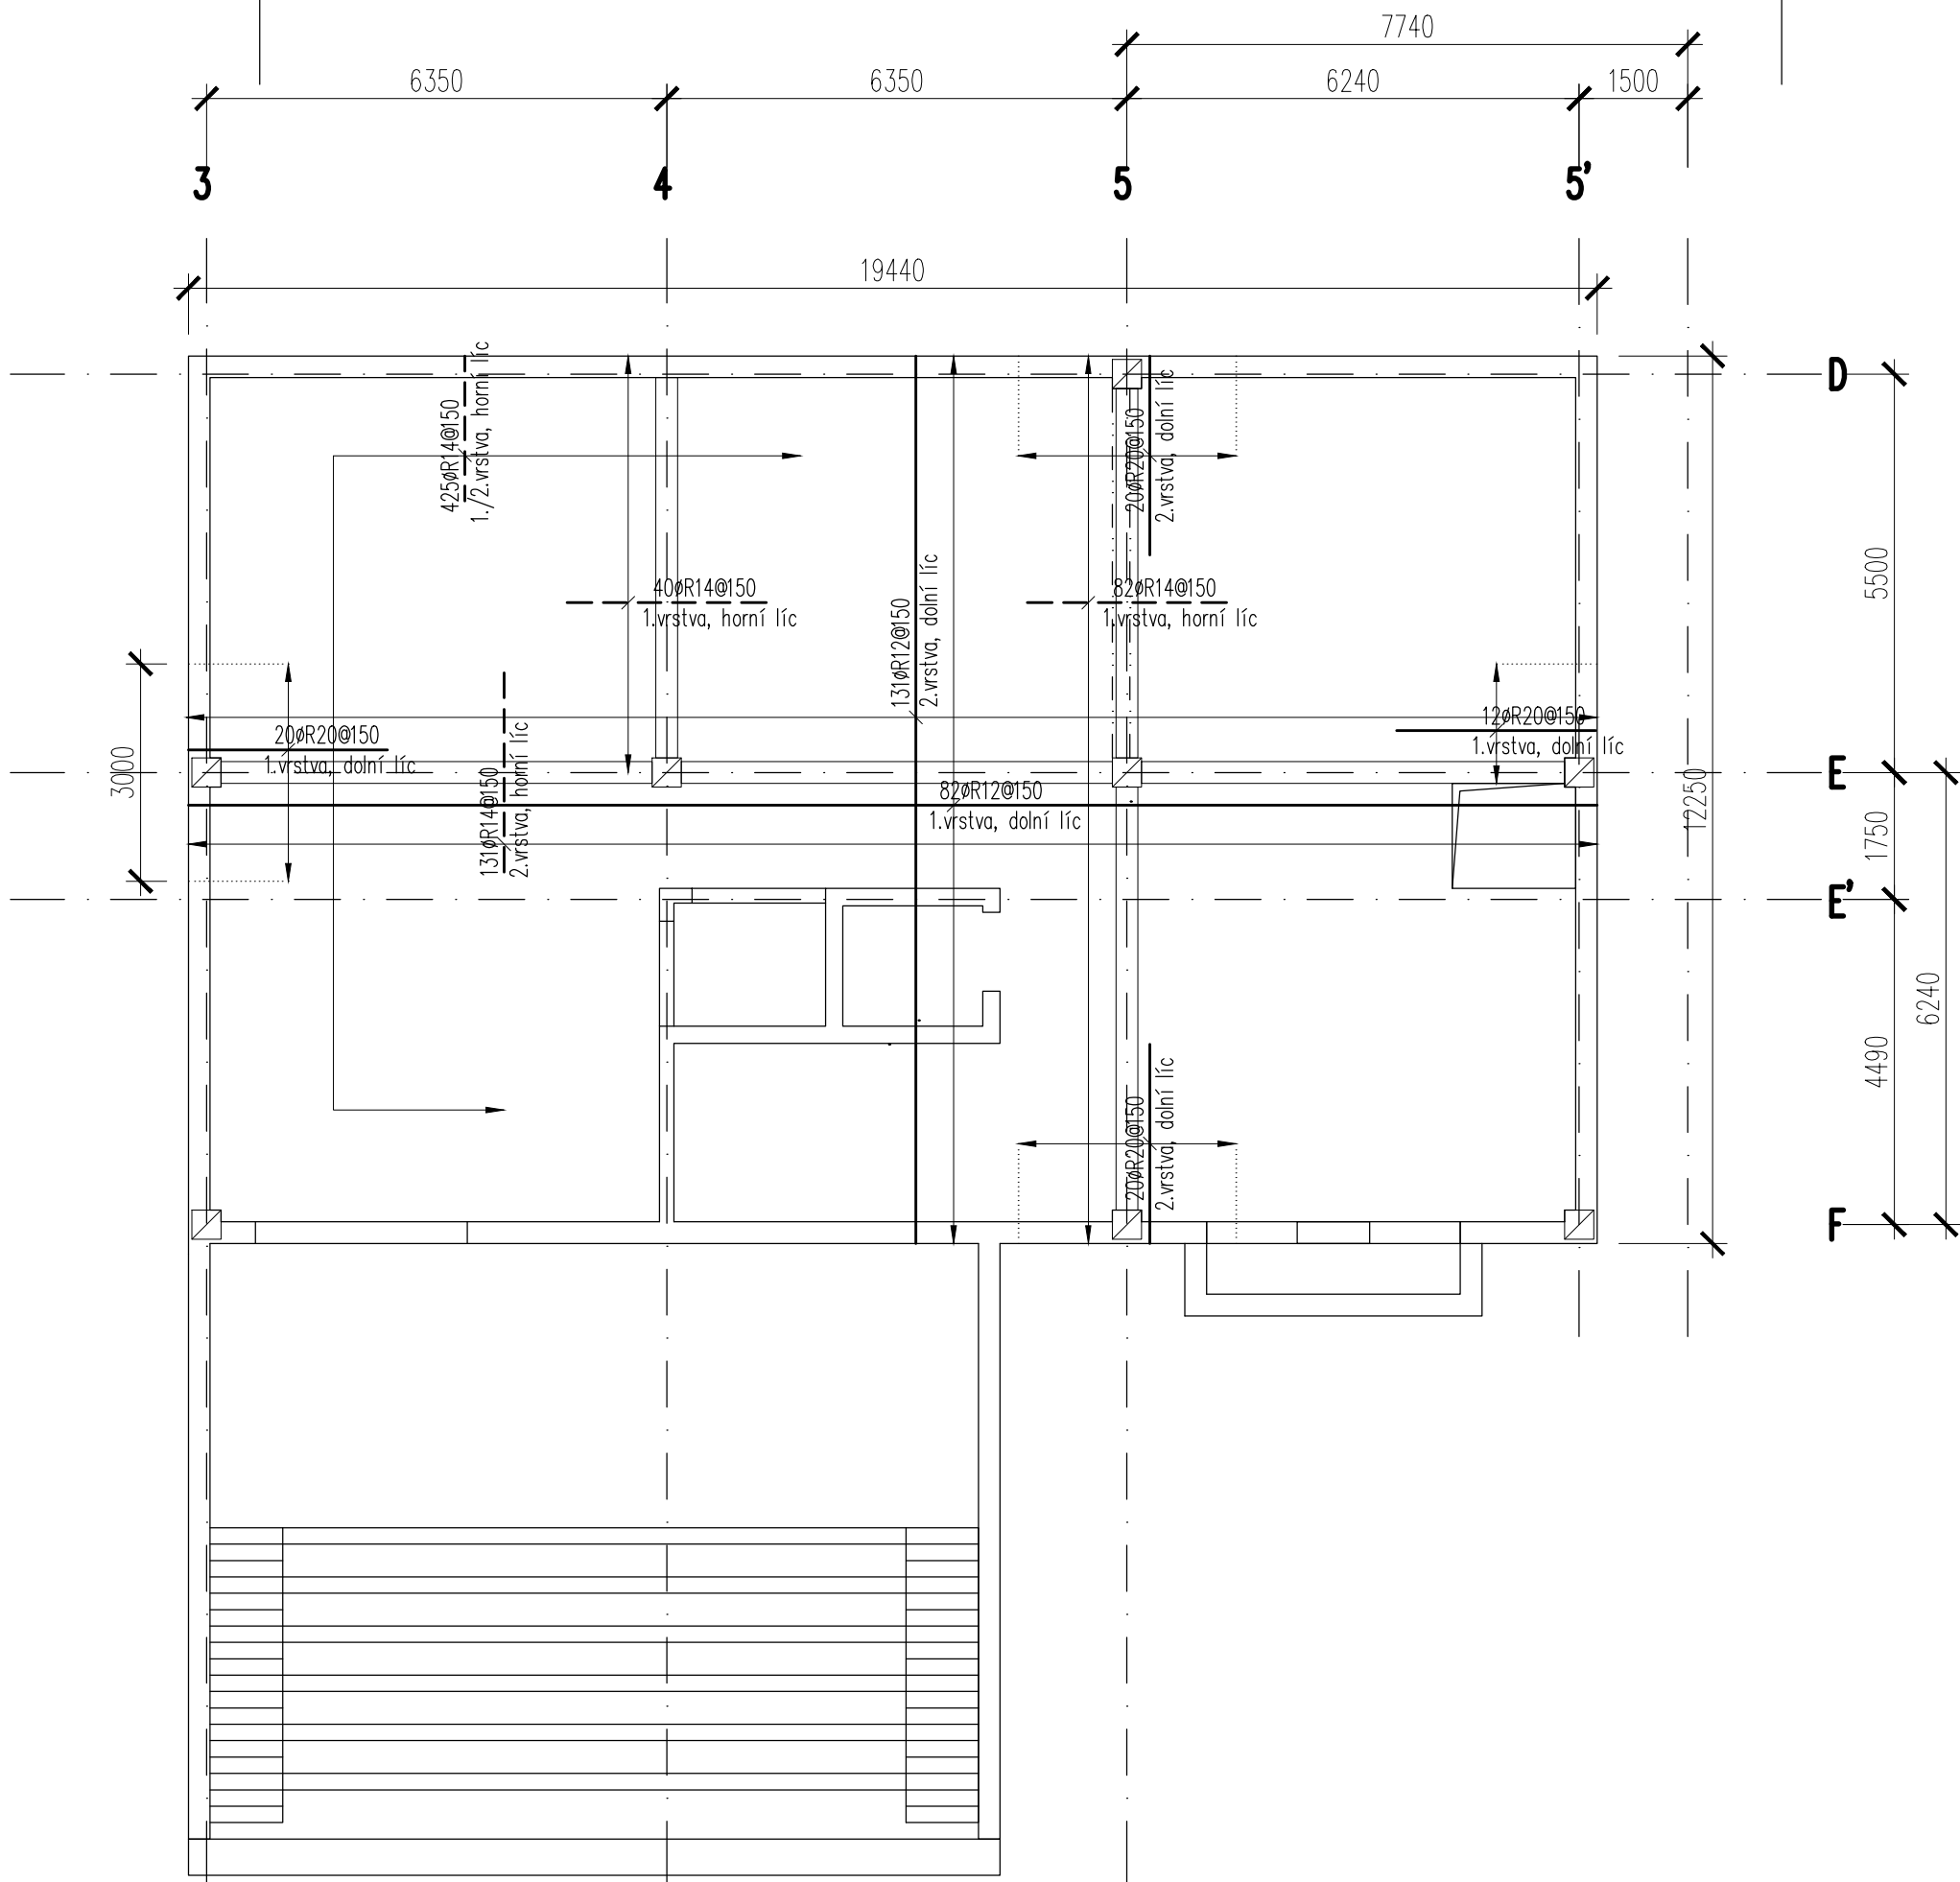

POZNÁMKY


- OCHRANA PROTI BLUDNÝM PROUDŮM A UZEMNĚNÍ OBJEKTU BUDE PROVEDENA DLE PROJEKTU UZEMNĚNÍ, OCHRANY BLUDNÝCH PROUDŮ (SAMOSTATNÝ PROJEKT)
- PROVÁDĚCÍ TŘÍDA 3 PRO BETONOVÉ KONSTRUKCE dle ČSN EN13670
- TŘÍDA OŠETŘOVÁNÍ 4 PRO BETONOVÉ KONSTRUKCE dle ČSN EN13670
- GEOMETRICKÁ TOLERANCE TŘÍDY 1 PRO BETONOVÉ KONSTRUKCE dle ČSN EN13670
- PŘEDEPSANÁ TOLERANCE POLOHY OSY DVEŘNÍCH OTVORŮ VE VŠECH VÝTAHOVÝCH ŠACHTÁCH ±5mm
- POVRCHOVÁ OPRAVA BETONOVÝCH KONSTRUKCÍ, VIZ. TECHNICKÁ ZPRÁVA
- VŠECHNY PROSTUPY A OTVORY BUDOU KOORDINOVÁNY SE STAVEBNÍ ČÁSTÍ PD, RESP. S JEDNOTLIVÝMI PROFESEMI!
- POZOR – PŘEDEM NUTNO PROSTUDOVAT VŠECHNY DETAILS VE STAVBNÍ ČÁSTI PD
- NEDÍLNOU SOUČÁSTÍ VÝKRESOVÉ ČÁSTI JE TZ A SV!
- VYTÝČENÍ – VIZ STAVEBNÍ ČÁST PD
- PILOTOVÉ ZÁKLADY A PAŽENÍ SJ BUDOU PODROBNĚ NAVRŽENY V PD ZHOTOVITELE PODLE ZYKLOSTÍ DODAVATELE!
- ŽB KONSTRUKCE JE ZPRACOVÁNA PODLE VYHL.Č. 499 (V PLATNÉM ZNĚNÍ), JEDNÁ SE O VÝKRES USPOŘÁDÁNÍ VÝZTUŽENÍ. PODROBNĚ VÝKRESY VÝZTUŽE JSOU SOUČÁSTÍ PD ZHOTOVITELE, KTERÁ BUDE DOPRACOVÁNA PODLE ZYKLOSTÍ.
- OK – STUPEŇ PŘÍPRAVY POVRCHU P1 DLE ISO 8501-03, PROTIKOROZNÍ OCHRANNÉ SYSTÉMY DLE EN ISO 12944, RESP. ČSN EN 1990-2, TŘÍDA PROVEDENÍ EXC2 A TOLERANCE DLE ČSN EN 1990-2.

beton C25/30 XC1 až C30/37 XC4/XF1 (monolitické konstrukce)

beton C30/37 XC1 až C50/60 XC1 (prefabrikáty)

ocel 10 505 (R) ±0=354.900 m n.m.

Hlavní projektant části: Ing.Voborský	zodpovědný projektant části: Ing.Voborský	vypracoval: Ing.Voborský	datum: 06/2018
4statX <small>INŽENÝRSKÁ ČINNOST A VÝVOJ Na Příkopě 9/150, 102 00 Praha 6 Tel.: +420 602 540 501 Email: voborsky@4statx.cz</small>		zakázkové číslo: 4X 33/07/17	měřítka: 1:100
		část dokumentace: D.1.2	formát: 4xA4
Část: Stavebně konstrukční řešení		stavba DOM Ústí nad Orlicí	09

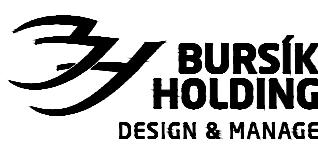 BURSÍK HOLDING DESIGN & MANAGE		vypracoval:	Ing.Voborský
		zodp. projektant:	Ing.Hůda
		ved. projektant:	Ing.P.Kaňka
		autorizace:	
investor:	Město Ústí nad Orlicí, Sychrova 16, 562 24 Ústí nad Orlicí	zakázkové číslo:	16.1.021
stavba:	Dům dětí a mládeže Areál Perla 01, Ústí nad Orlicí	datum:	06/2018
část:	D.1.2 STAVEBNĚ KONSTRUKČNÍ ŘEŠENÍ	formát:	4xA4
obsah:	NAVRHOVANÝ STAV výztuž desky stropu nad 1.PP	měřítka:	1 : 100
		druh dokumentace:	DPS
		č. výkresu:	č. paré:
		D1.2.c.09	