



Dům dětí a mládeže

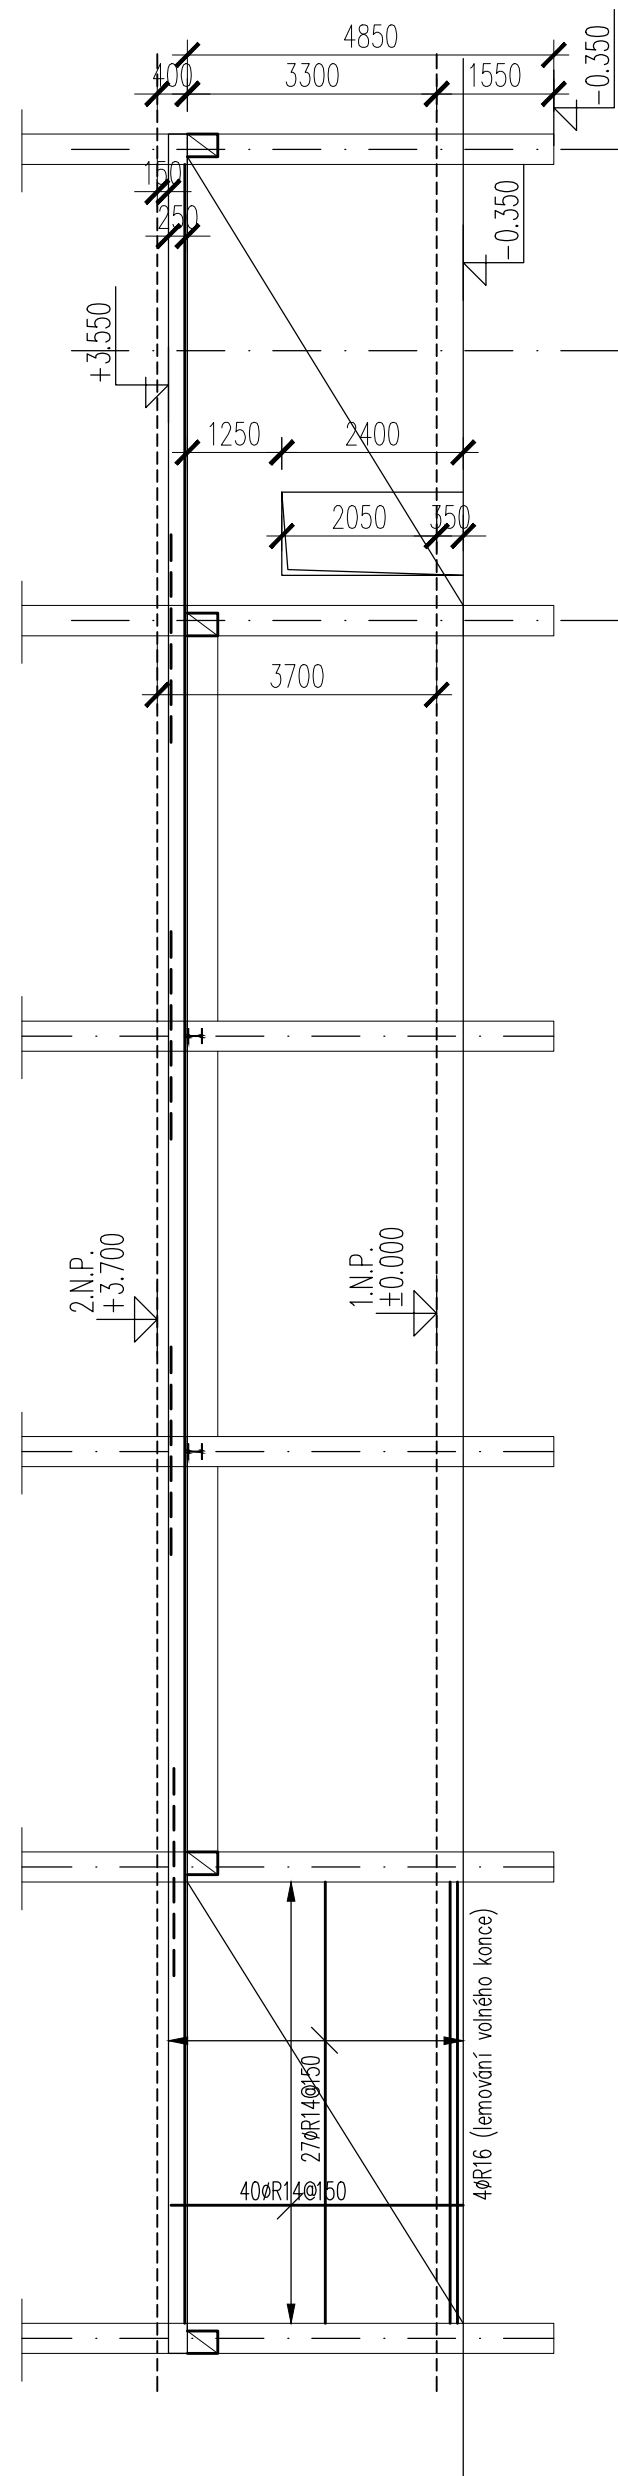

předběžný výkaz výztuže – stěny v ose 1 a A
stěna tl. 240mm, bm=17.75
R14 – 1900m – 2295kg
R16 – 75m – 119kg

celkem 2414kgx1.25=3018kg (rezerva 25%)
krytí výztuže – 25mm
beton C25/30 XC1

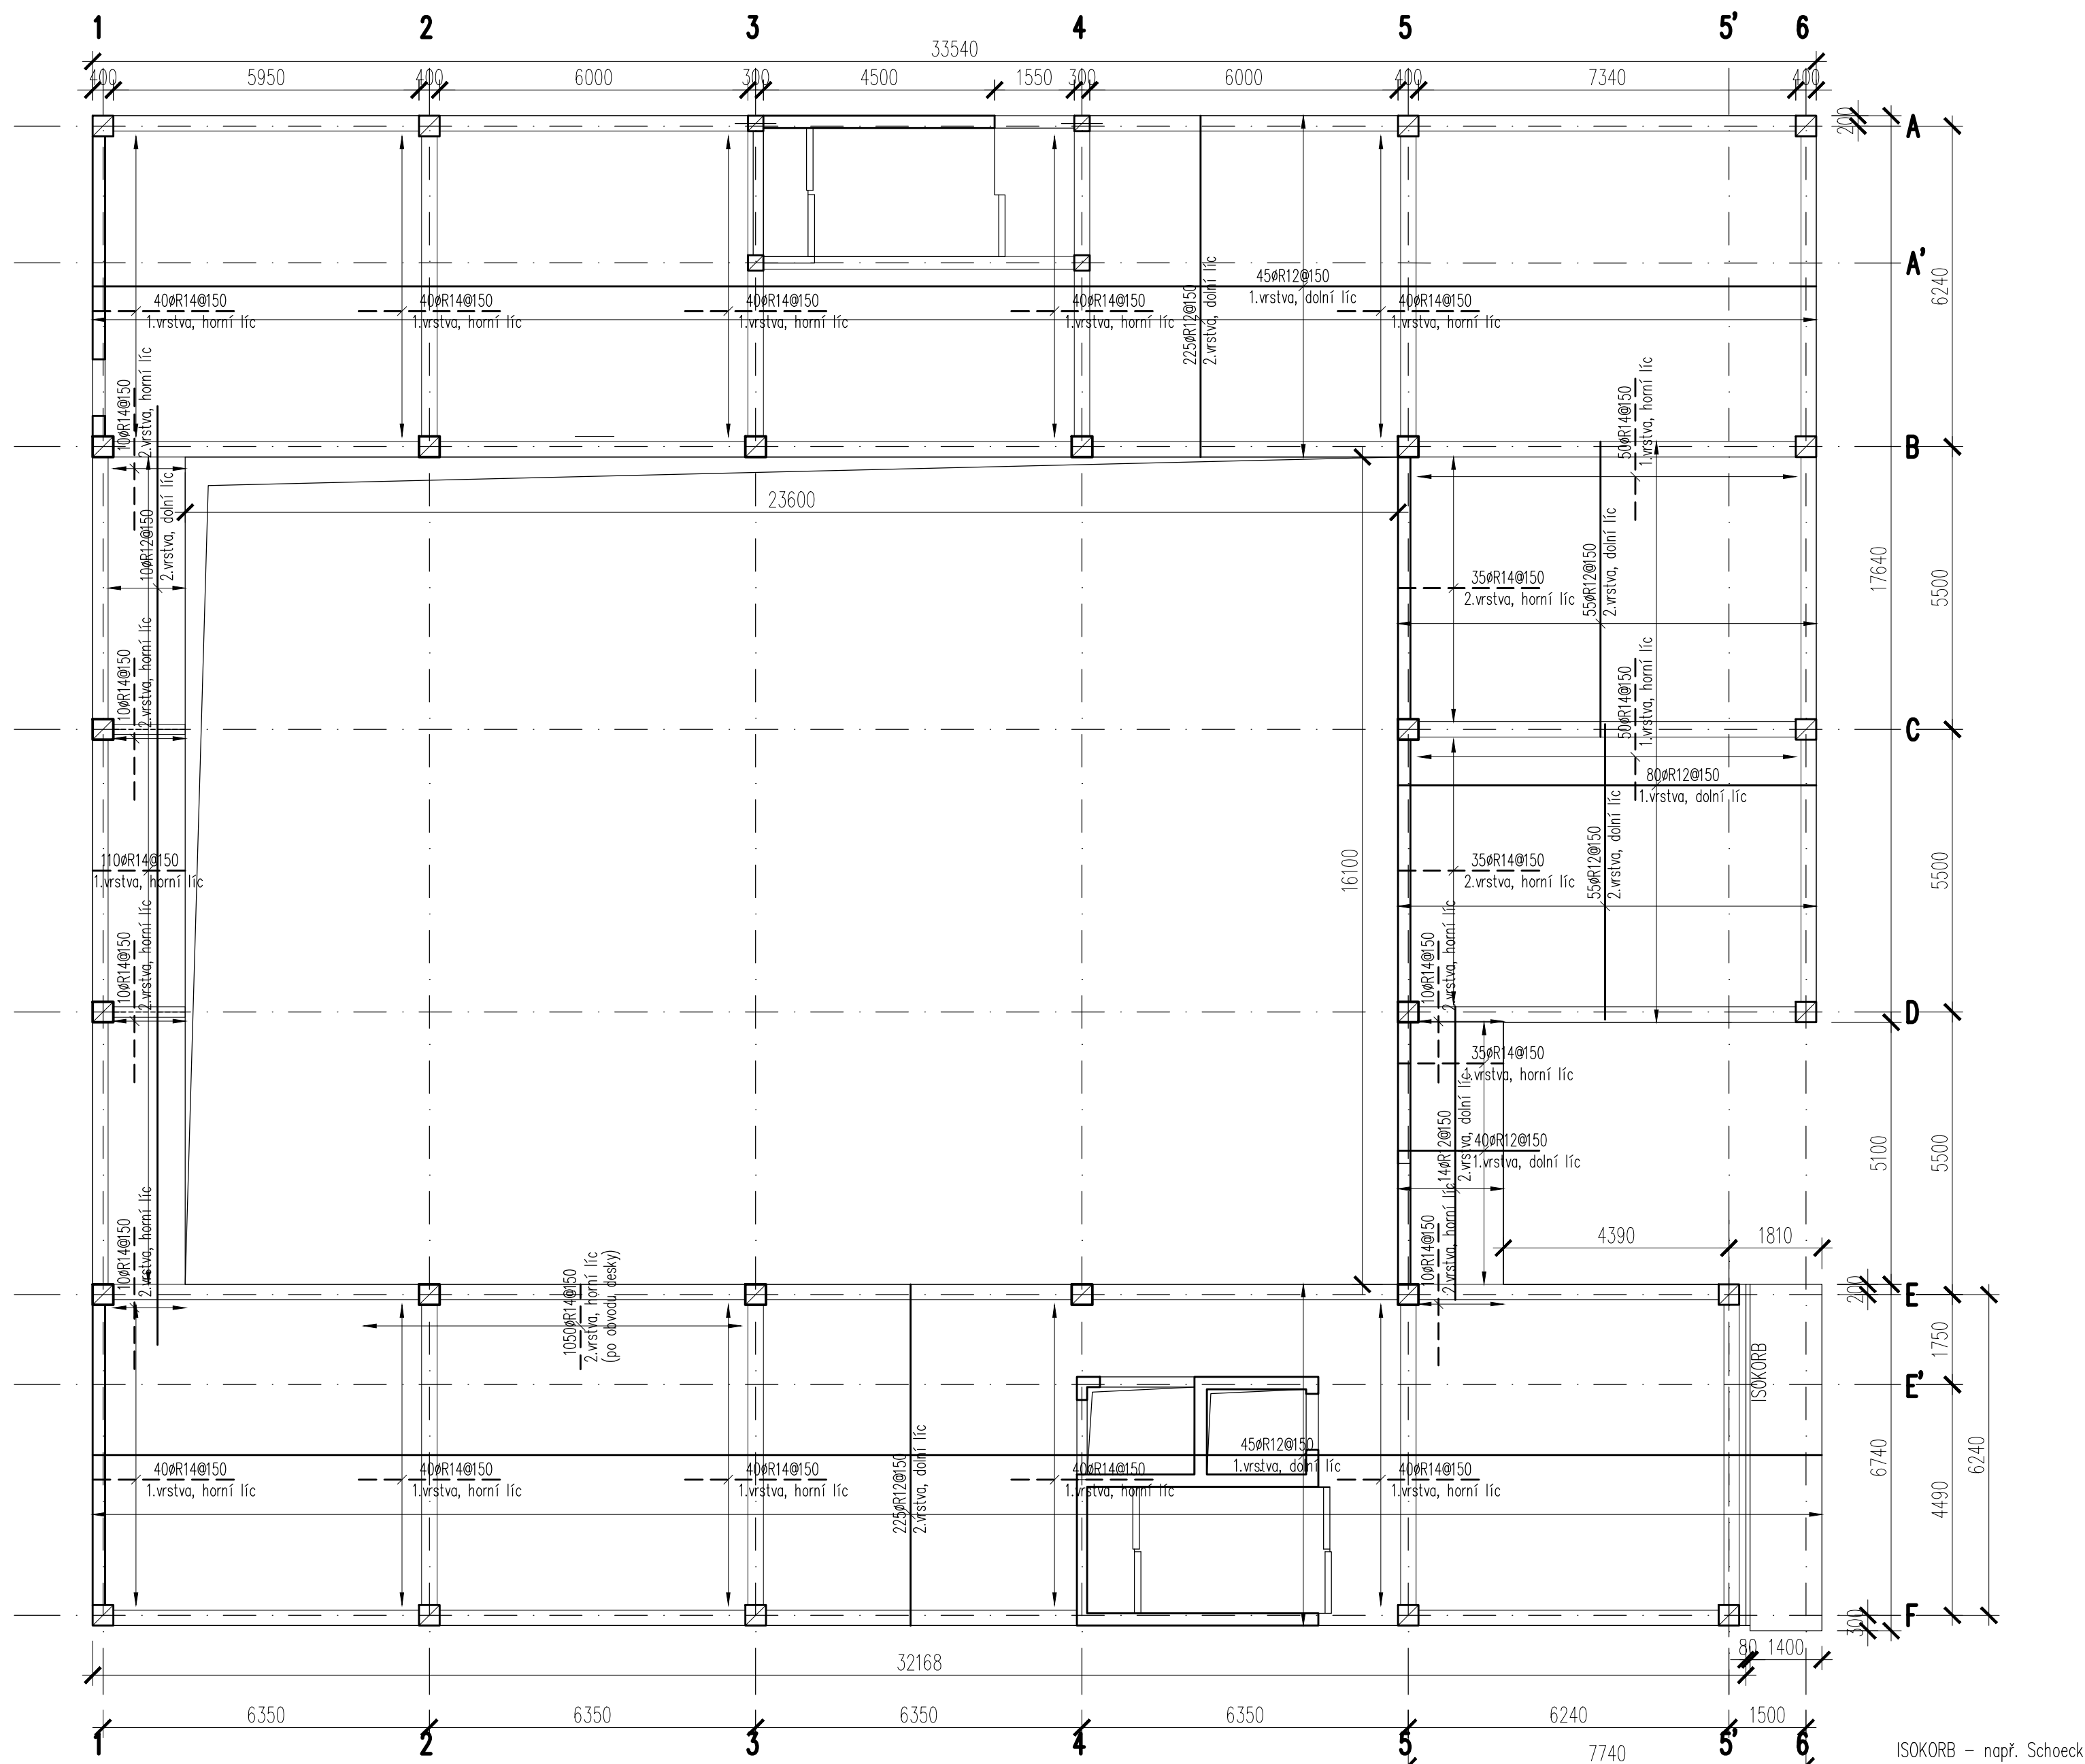

deska stropu nad 1.NP

předběžný výkaz výkruže – deska stropu nad 1.NF
 deska tl. 250mm
 R8 – 1500m – 593kg
 R12 – 7550m – 6705kg
 R14 – 6200m – 7490kg

 celkem 14788kgx1.25=18485kg (rezerva 25%)
 krytí výkruže – 25mm
 beton C30/37 XC1

POZNÁMKY


- OCHRANA PROTI BLUDNÝM PROUDŮM A UZEMNĚNÍ OBJEKTU BUDE PROVEDENA DLE PROJEKTU UZEMNĚNÍ, OCHRANY BLUDNÝCH PROUDŮ (SAMOSTATNÝ PROJEKT)
- PROVÁDĚÍ TRÍDA 3 PRO BETONOVÉ KONSTRUKCE dle ČSN EN13670
- TRÍDA OŠETŘOVÁNÍ 4 PRO BETONOVÉ KONSTRUKCE dle ČSN EN13670
- GEOMETRICKÁ TOLERANCE TRÍDY 1 PRO BETONOVÉ KONSTRUKCE dle ČSN EN13670
- PŘEDPESÁNA TOLERANCE POLOHY OSY DVĚRNÝCH OTVORŮ VE VŠECH VÝTAHÝCHVÝŠKÁCH ±5mm
- POVRCHOVÁ ÚPRAVA BETONOVÝCH KONSTRUKCÍ, VZ. TECHNICKÁ ZPRÁVA
- VŠECHNY PROSTUPY A OTVORY BUDOU KOORDINOVÁNY SE STAVĚNÍ ČÁSTÍ PD, RESP. S JEDNOTLIVÝMI PROFESEMI!
- POZOR – PŘEDEM NUTNO PROSTUDOVAŤ VŠECHNY DETAILY VE STAVĚNÍ ČÁSTÍ PD
- NEJDÍLNŮ SOUČÁSTI VYKRESOVĚ ČÁSTI JE TZ A SM!
- VÝTÝČENÍ – VZ STAVĚNÍ ČÁSTI PD
- PILOTOVÉ ZÁKLADY A PÁŽENÍ SJÍ BUDOU PODROBNĚ NAVRŽENY V PD ZHOTOVITELÉ PODLE ZYKLOSTI DODAVATELE!
- ŽB KONSTRUKCE JE ZPRACOVANÁ PODLE ZHVLČ. 499 (V PLATNÉM ZNĚNÍ). JEDNA SE OVKRES ÚSPŮRÁDÁNÍ VÝTČENÍ. PODROBNĚ VYKRESY VÝTČŮ JEJ SOUČÁSTÍ PD VÝTČOVĚ, KTERÁ BUDE DOPRACOVÁNA PODLE ZYKLOSTI.
- OK – STUPEŇ PŘÍPRAVY POVRCHU P1 DLE ISO 8501-3, PROTIKOROZNÍ OCHRANNE SYSTÉMY DLE EN 12944, RESP. ČSN EN 1990-2, TRÍDA PROVÁDĚNÍ EXC2 A TOLERANCE ČSN EN 1990-2.

beton C25/30 XC1 až C30/37 XC1 (monolitické konstrukce)

beton C30/37 XC1 až C50/60 XC1 (prefabrikáty)

ocel 10 505 (R)

 $\pm 0 = 354.900 \text{ m n.m.}$

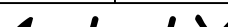hlavní projektant části: Ing. Voborský		zodpovědný projektant části: Ing. Voborský		vypracoval: Ing. Voborský		datum: 06/2018	
 PROJEKČNÍ AGENČÍ S VÝSTRAHOU Na Příkopě 27/II, 115 00 Praha 6 IČO: 253 20 123, DIČ: CZ 253 20 123 info@voborskypj.com		zakázkové číslo: 4X 33/07/17		měřítko: 1:100		stufen: DPS	
		číslo dokumentace: D.1.2		formát: 8x4A		označení: 10	
		stavba DDM Ústí nad Orlicí					
část: Stavebně konstrukční řešení							

 BURSÍK HOLDING DESIGN & MANAGE	Bursík Holding, a.s. Belgická 196/38 120 00 Praha 2 IČ: 282 23 063 www.bursikholding.cz	vypracoval: Ing.Voborský	
		zodp. projektant: Ing.Hřída	
		ved. projektant: Ing.P. Kaňka	
		autorizace:	
investor:	Město Ústí nad Orlicí, Sychrova 16, 562 24 Ústí nad Orlicí	zakázkové číslo:	16.1.021
stavba:	Dům dětí a mládeže Areal Perla 01, Ústí nad Orlicí	datum:	06/2018
část:	D.1.2 STAVEBNĚ KONSTRUKČNÍ ŘEŠENÍ	formát:	8xA4
		měřítko:	1 : 100
část:		druh dokumentace:	DPS
obsah:	NAVRHOVANÝ STAV výztuž desky stropu nad 1.NP	č. výkresu:	č. paré: D1.2.c.10