




Sever

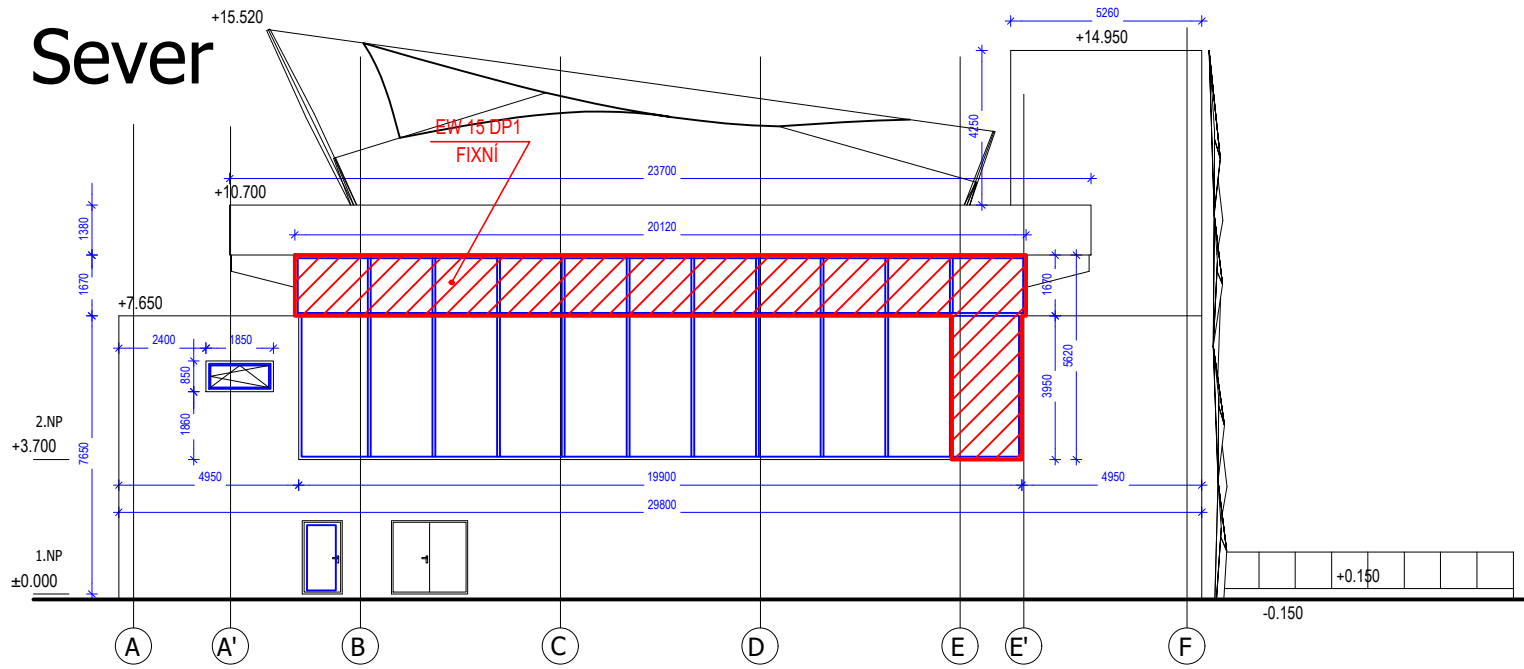


Západ

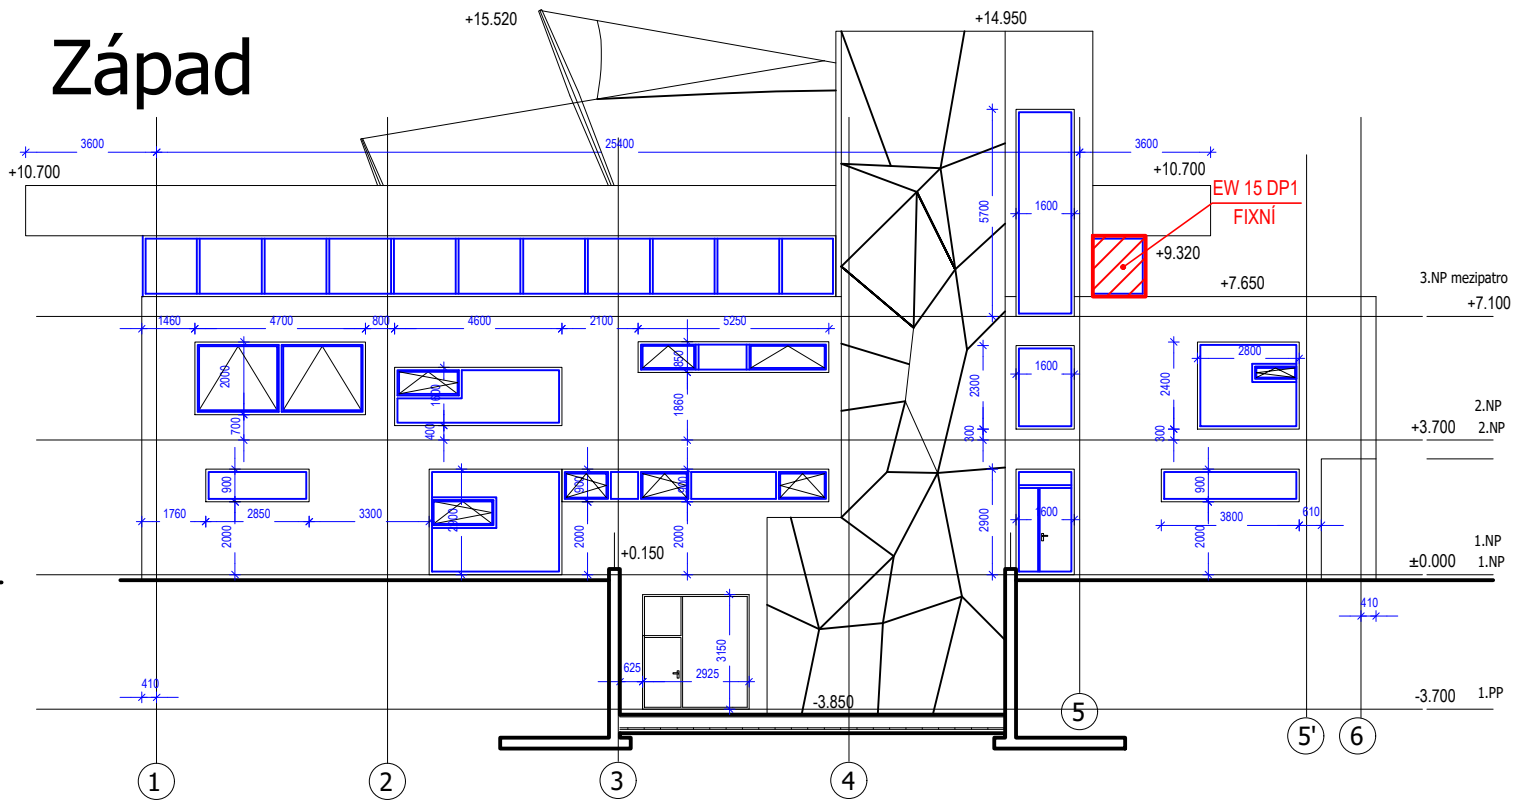


Jih

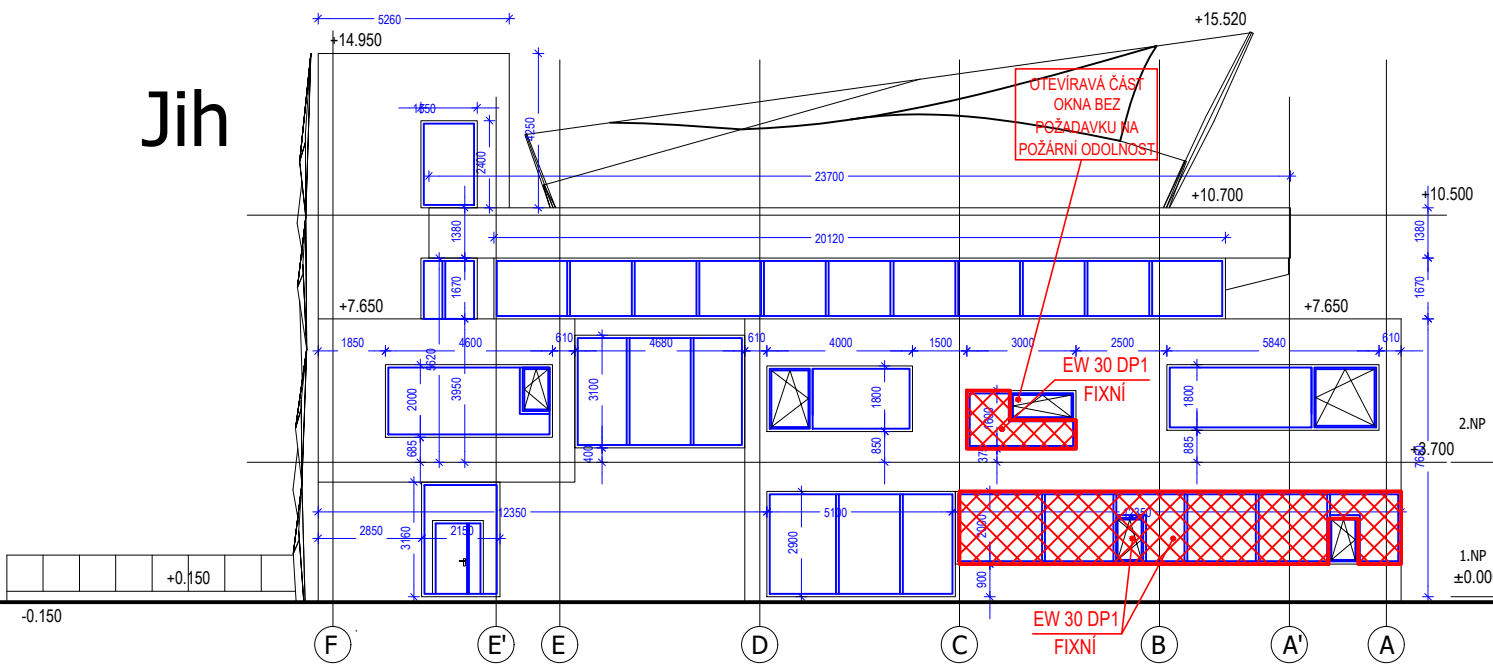

Východ

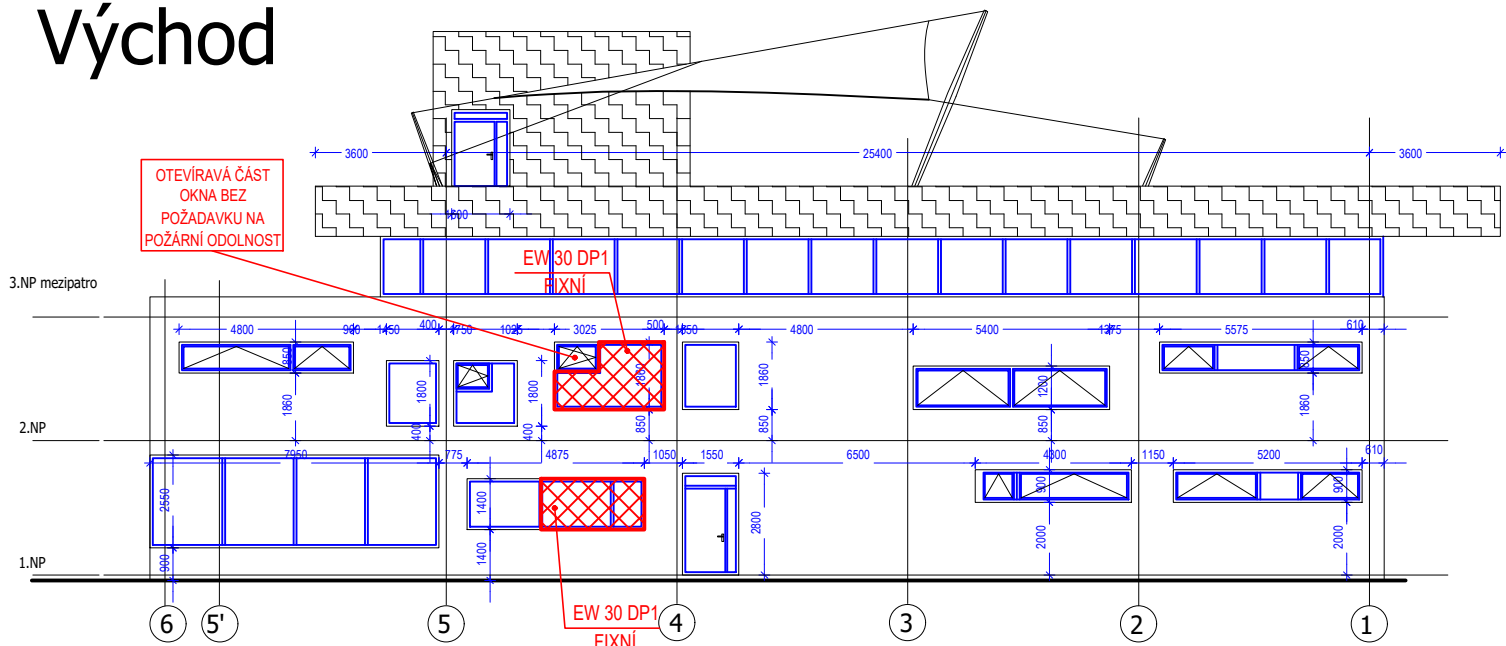

hlavní projektant části: Ing. Hana Vyštajnová	zodpovědný projektant části: Ing. Roman Netušil	vypracoval: Ing. Hana Vyštajnová	datum: 03/2018
		zakázkové číslo: 2017106_Revize č. 1	stupeň: DSP
část: POHLEDY		měřítko: 1 : 100	označení: 6
		formát: A3	
		stavební objekt:	

 BURSÍK HOLDING DESIGN & MANAGE		Bursík Holding, a.s. Belgická 196/38 120 00 PRAHA 2 IČ: 282 23 063 www.bursikholding.cz	vypracoval: Ondřej Turek
			zodp. projektant: Ing. Petr Hůda
			ved. projektant: Ing. Pavel Kaňka
			autorizace: Ing. Petr Hůda
investor: Město Ústí nad Orlicí, Sychrova 16, 562 24 Ústí nad Orlicí		zakázkové číslo:	
stavba: Dům dětí a mládeže		datum:	02/2018
objekt: Areál Perla 01, Ústí nad Orlicí		formát:	
část: D.1.3 Požární bezpečnostní řešení		měřítko:	
obsah:		druh dokumentace:	DSP
		označení:	č. paré: