


B.2 KOORDINAČNÍ SITUACE 1:500

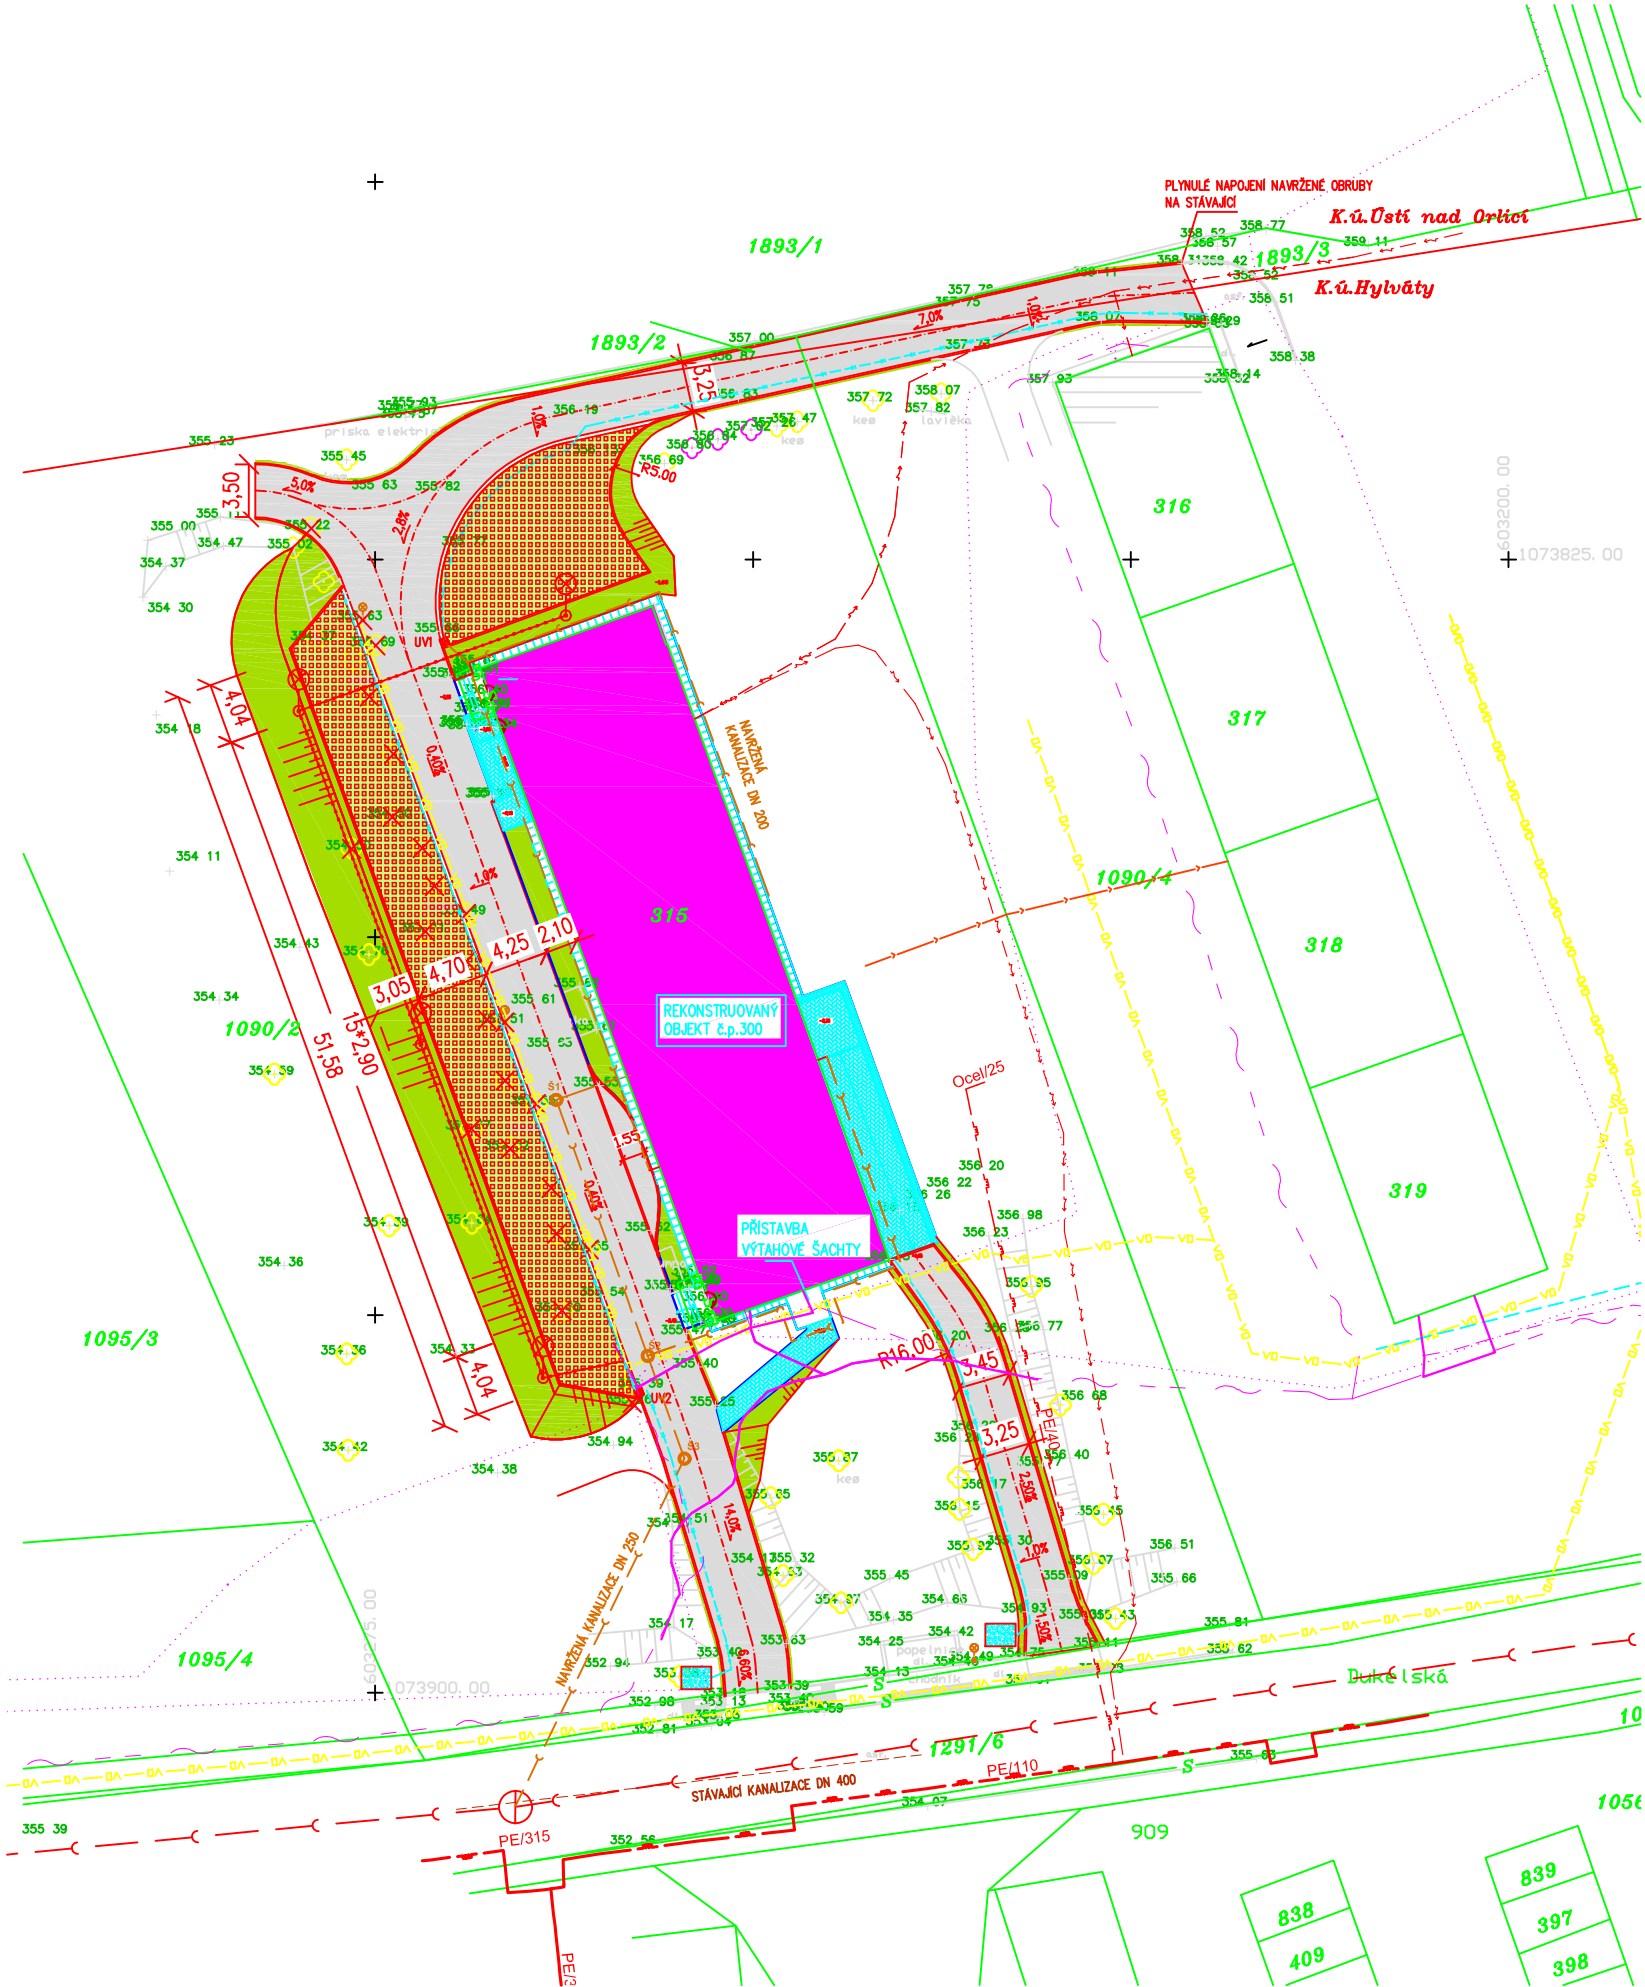

LEGENDA OBJEKTŮ:

- POZEMNÍ STAVEBNÍ OBJEKTY**
- STÁVAJÍCÍ BUDOVA UBYTOVNY
  - ÚPRAVY ŘEŠENÍ V PD –Stabilizační byty  
Dukla č.p.300, Ústí nad Orlicí, 562 01 2/2018
  - HRANICE PD stavby – Stabilizační byty
- INŽENÝRSKÉ OBJEKTY**
- ZPEVNĚNÁ PLOCHA – ZATRAVNOVACÍ TVÁRNICE
  - NAVRŽENÁ ASF .KOMUNIKACE
  - ZATRAVNĚNÍ A SADOVÉ ÚPRAVY – NOVÉ
  - ZPEVNĚNÉ PLOCHY ŘEŠENÍ V PD – Stabilizační byty
  - ZRUŠENÍ VENKOVNÍ OSVĚTLENÍ
  - NAVRŽENÉ VENKOVNÍ OSVĚTLENÍ
  - BETONOVÁ OBRUBA
  - SLAHOVÁNÍ TERÉNU
  - PARKOVACÍ STÁNÍ
  - STÁVAJÍCÍ OPLOCENÍ
  - NAVRŽENÉ VÝŠKY
  - STÁVAJÍCÍ STROM
  - STÁVAJÍCÍ STROM

POZNÁMKA:

Křížení a souběhy inženýrských sítí jsou řešeny dle ČSN 73 6005.

- 3660/8 HRANICE KAT. ÚZEMÍ
- 413.56 STÁVAJÍCÍ VÝŠKY

LEGENDA STÁVAJÍCÍCH VEŘEJ. SÍTÍ:

- NEPŮOŽÍVANÝ METALICKÝ KABEL – CETIN
- METALICKÝ KABEL – CETIN
- OPTICKÝ KABEL – CETIN
- ZAMĚŘENÁ VNITŘNÍ STP
- NN PODZEMNÍ DO 1 kV – ČEZ
- STL – GasNet
- VO – TEPVOS
- KANALIZACE DN 400 TEPVOS
- HORKOVOD
- DN 100 L TEPVOS

LEGENDA NAVRŽENÝCH SÍTÍ:

- DEŠTOVÁ KANALIZACE DN 200– Stabilizační byty
- VEŘEJNÉ OSVĚTLENÍ
- TRATIVOD DN 150
- KANALIZAČNÍ PŘÍPOJKA UV


Kraj: Pardubický  
Obec: Ústí nad Orlicí  
Kat. území: Hylváty [775339]  
Ústí nad Orlicí [775274]

Poloha stávajících inženýrských sítí je v situaci orientačně zakreslena dle podkladů jednotlivých správců. Před zahájením zemních prací je dodavatel povinen zajistit vytýčení všech sítí dotčených plánovanou stavbou.

KATASTRÁLNÍ ÚZEMÍ: Hylváty [775339]  
Ústí nad Orlicí [775274]

VÝ?KOVÝ SYSTÉM: Bpv

SOU?ADNICOVÝ SYSTÉM: S–JTSK

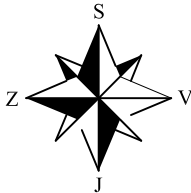

Kreslil:	ING.MUSÍLEK		<div>SELLA &amp; AGRETA s.r.o.</div> <div></div> <div>inženýring &amp; projekce</div> <div>T.G.Masaryka 620</div> <div>Chocẽ</div>	
Zpracoval:	ING.MUSÍLEK			
Technická kontrola:	ING. MILAN PETR			
Zodp. projektant:	MIROSLAV VURBAL			
Hlavní projektant:	ING. MILAN PETR			
Region: PARDUBICKÝ	Okres: ÚSTÍ NAD ORLICÍ	Obec: ÚSTÍ NAD ORLICÍ		
Investor: Město Ústí nad Orlicí			Stupeň:	DUR+DSP
Akce: ZPEVNĚNÉ PLOCHY DUKLA č.p. 300			Zak. č.:	01_04_2018
			Arch. č.:	
Objekt: C.SITUAČNÍ VÝKRESY			Datum:	11/2018
			Formát:	
Obsah: KOORDINAČNÍ SITUACE			Měřítko:	Číslo příl. výkresu:
			Kóty: 1:500	C.2