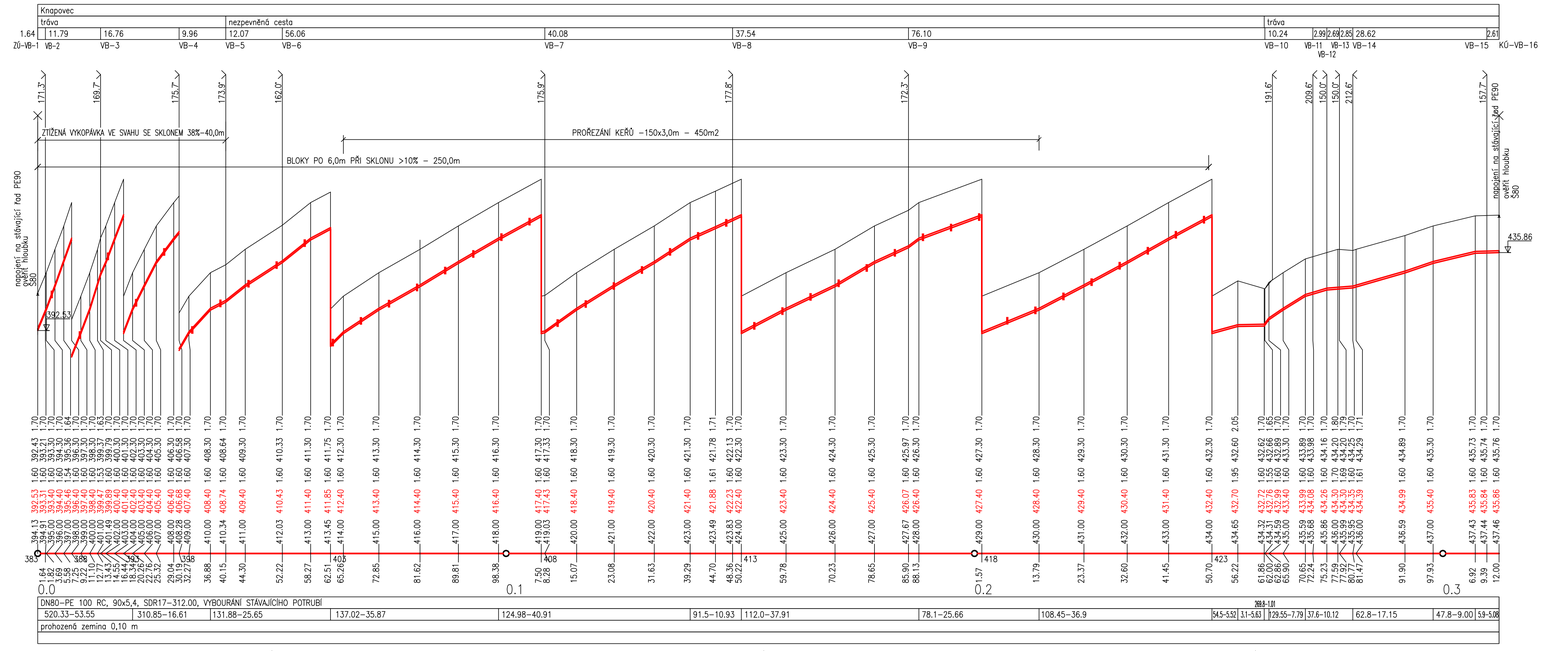

REVIZE	POPIS OBSAHU REVIZE	DATUM

Zodpov. projektant	Vypracoval	Kontrola
Ing.Pravec František	Kašparová Věra	Ing.Kopecký Josef
Obec Knapovec	Kraj Pardubický	
Investor TEPVOS spol. s r.o. Ústí nad Orlicí		

PC PROJEKT projekční kancelář
570 01 Litomyšl - Suchá Lhota 22
tel.: 461 615 017, pravec@wo.cz

OBNOVA VÝTLAČNÉHO ŘADU Z PE90
DÉLKA 312 m V OBCI KNAPOVEC

Číslo zakázky	0532018
Druh projektu	DPS
Datum	02/2019
Formát A4	5xA4
Měřítko	Číslo přílohy
PODÉLNÝ PROFIL VÝTLAKU	M 1:500/100 D.2