
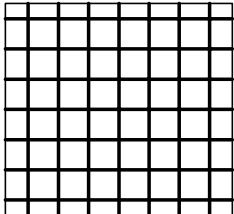


# VYZTUŽENÍ KAPSY VE ZDIVU M 1:10

POČET KAPES ... 3 ks

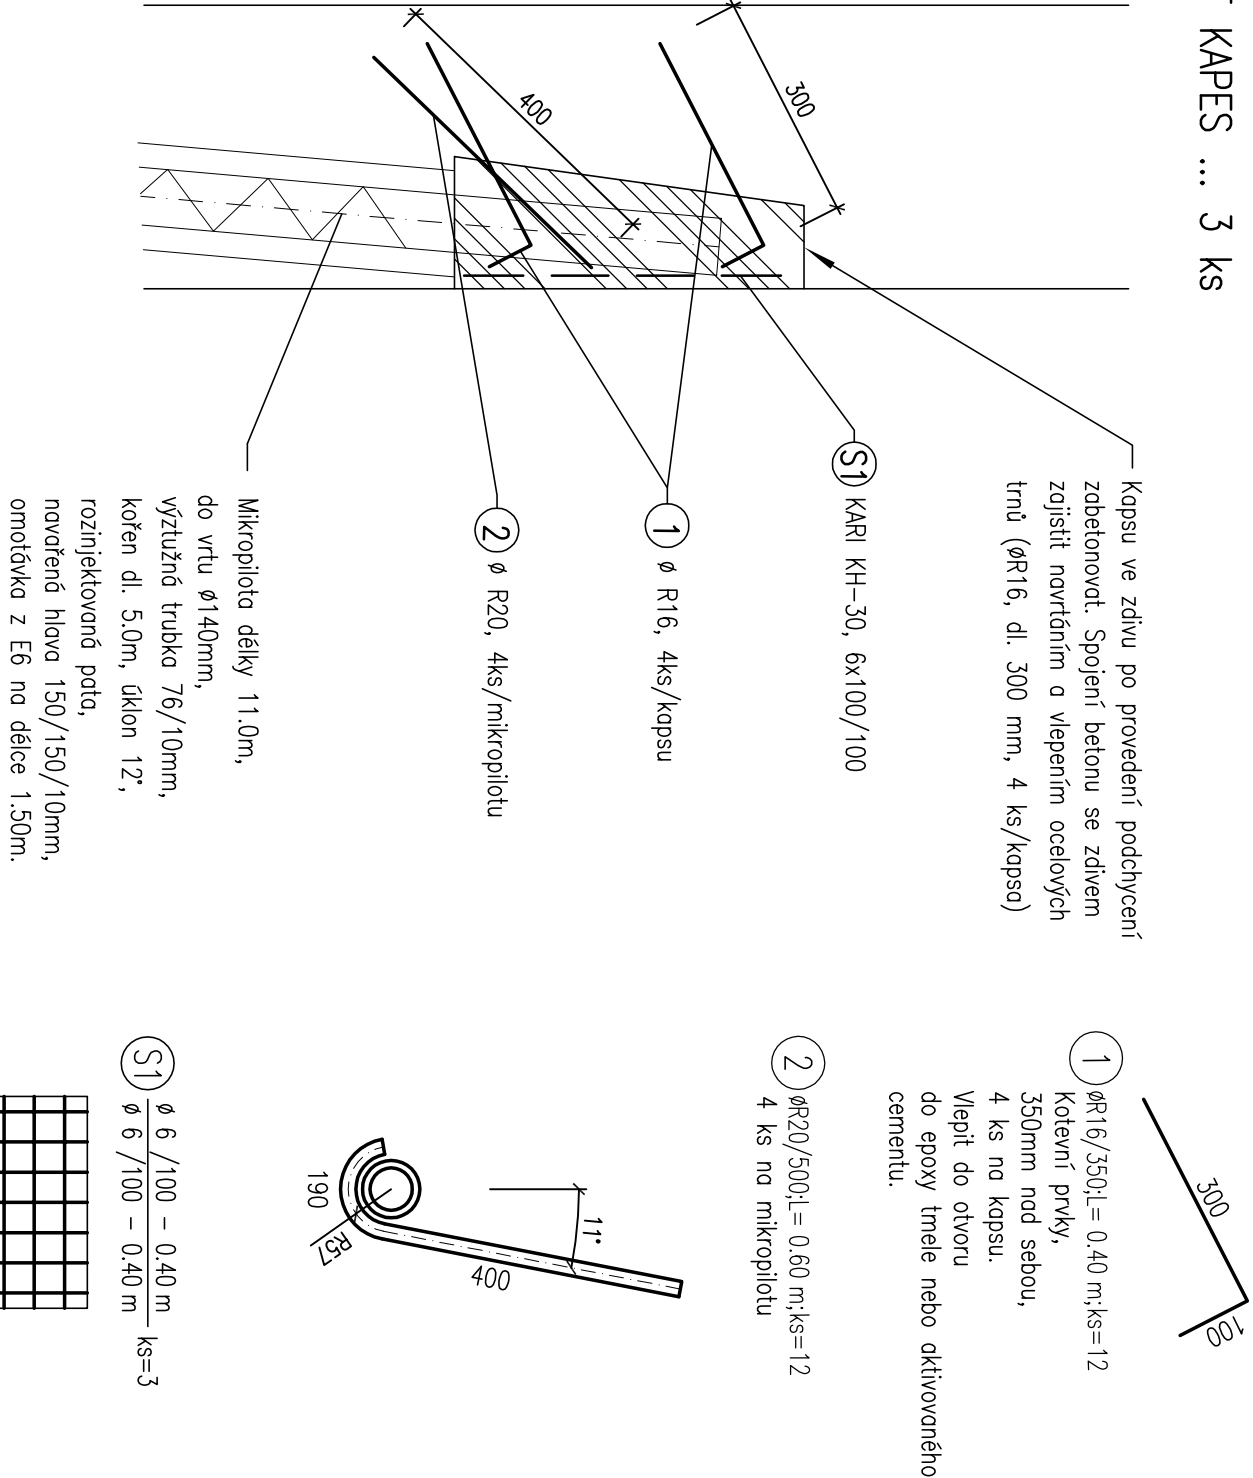


TABULKA VÝZTUŽE

POL.	Ø	DĚLKA	ks	R20	R16
1	R16	0.40	12		4.80
2	R20	0.60	12	7.20	
DĚLKA PODLE Ø		[m]		7.20	4.80
Hmotnost NA 1bm		[kg]		2.466	1.578
Hmotnost PODLE Ø		[kg]		17.76	7.57
Hmotnost			25.33	kg	



TABULKA VÝZTUŽNÝCH SÍTÍ

OZN.	DRUH	ROZMĚRY	ks	KH-30
S1	KH-30	0.40	3	0.48
PLOCHA SÍTÍ		[m²]		0.48
Hmotnost NA 1bm²		[kg/m²]		4.440
Hmotnost PODLE DRUHU		[kg]		2.13
Hmotnost			2.13	kg

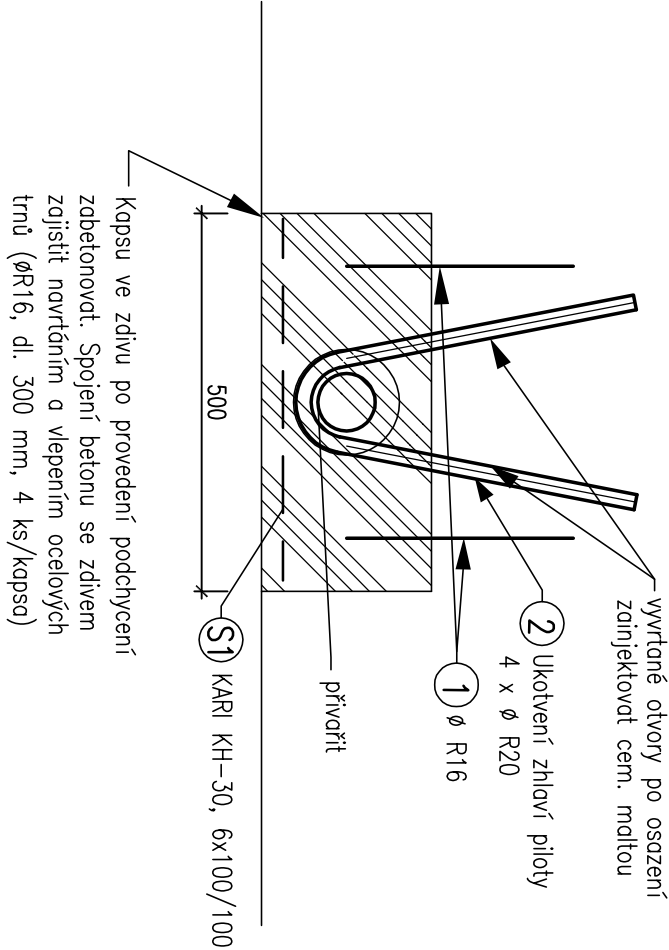DETAIL UKOTVENÍ ZHLAVÍ MIKROPILOTY



## BETON C20/25 XC2 OCEL R 10 505, KARI, krytí 40mm

ZODP. PROJ. PROJEKTANT		Ing. M. Špička Ing. M. Špička, Ing. R. Špičková	
Objednatel : Město Ústí nad Orlicí, Sychrova, 562 24, Ústí nad Orlicí, IČ:00279676, DIČ:CZ00279676			
STAVBA	MÍSTO STAVBY : Ústí nad Orlicí , Havlíčkova 621, 562 01, Ústí nad Orlicí, kraj Pardubický		
STATICKÉ ZAJIŠTĚNÍ KONSTRUKCÍ MALE SCÉNY V ÚSTÍ NAD ORLICÍ, parc. č. st. 167 a 318			
DOKUMENTACE PRO STAVEBNÍ POVOLENÍ A PRO PROVEDENÍ STAVBY			
VYZTUŽENÍ KAPSY VE ZDIVU			
PROXIMA projekt s.r.o. Letická 19, 602 00, Brno IČ:28273231, DIČ:CZ28273231, Tel.: +604 349 357 web : www.proximaprojekt.cz			
STUPEŇ	D.S.P.+D.P.S.		
FORMÁT	2 A4		
DATUM	02/2017		
Č. AKCE	011-2017		
MĚŘÍTKO	1:10		
ČÍSLO PŘÍLOHY	D.08		