



ŘEZ A-A', VYZTUŽENÍ ŽB PŘEVÁZKY M 1:50

ŘEZ A-A'
Celkem ... 9.4 bm.

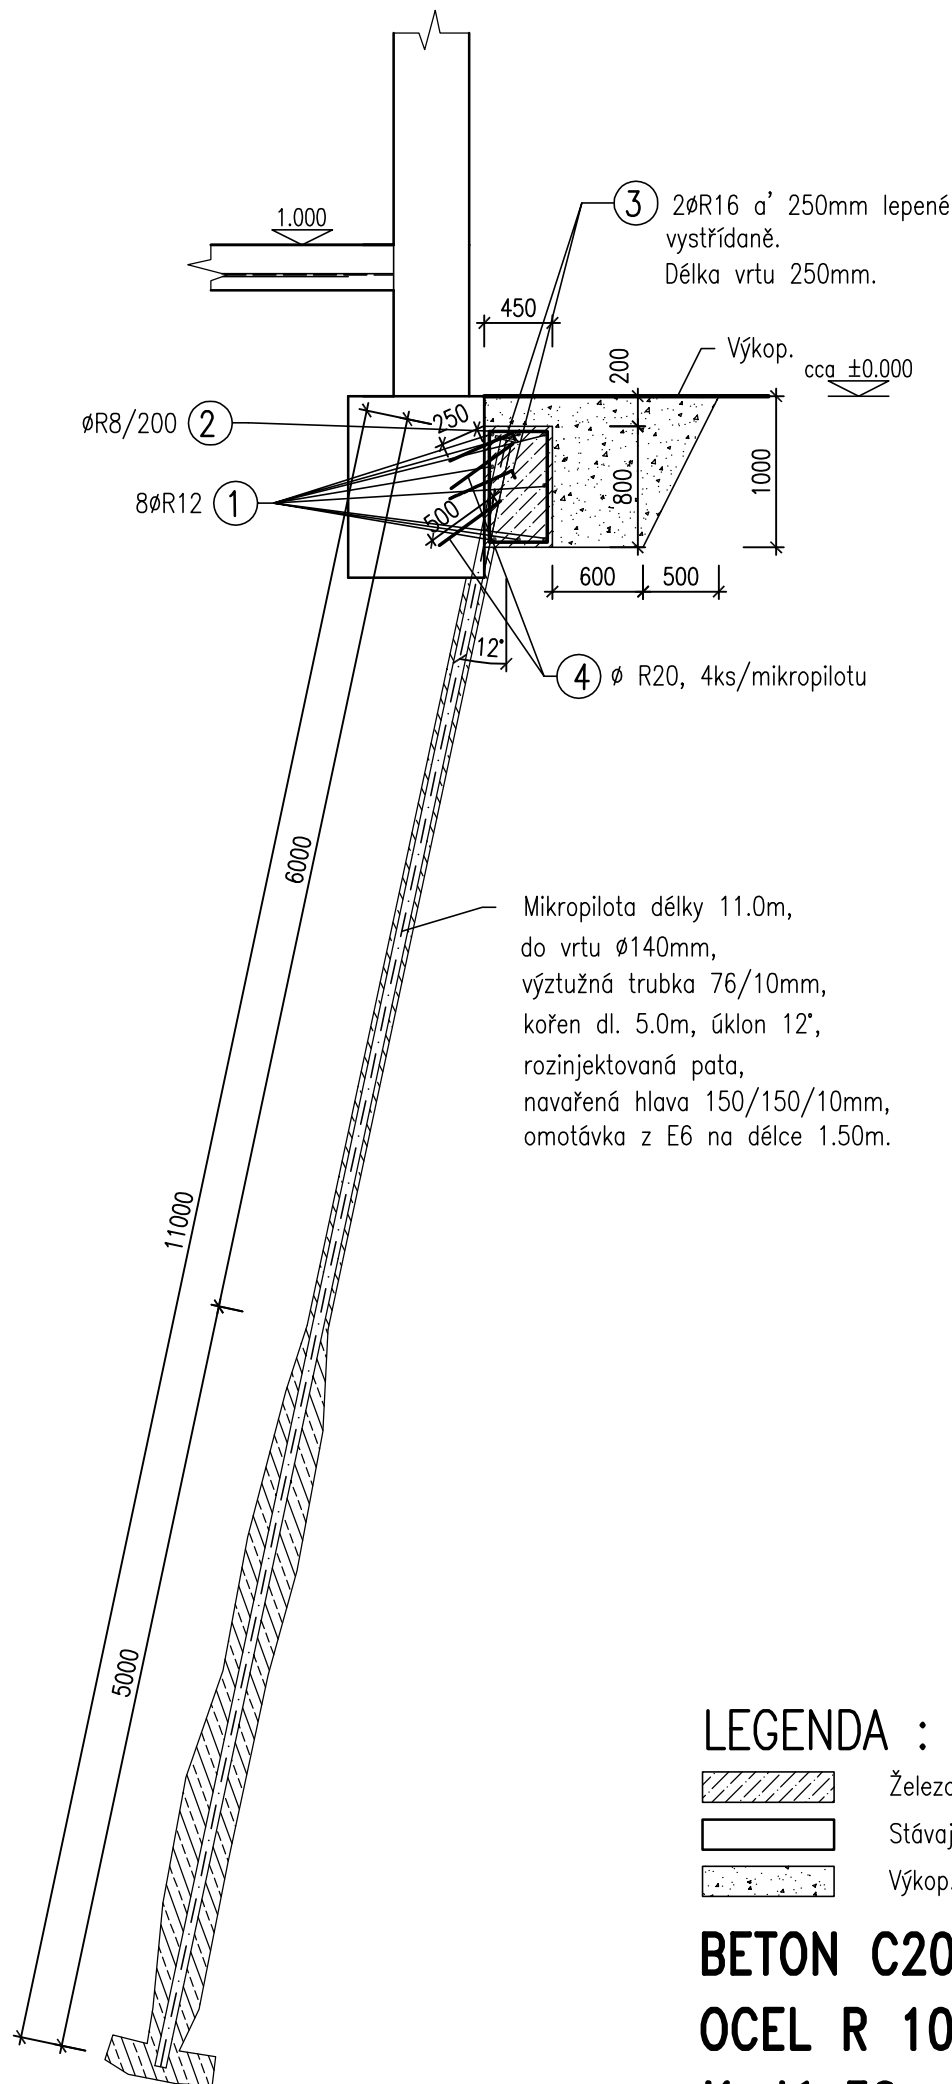


1 ØR12/100;L= 6.00 m;ks=21

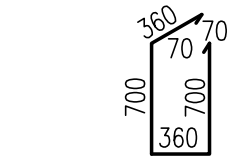

2 Ø R8 /200;L= 2.26 m;ks=48

3 ØR16/250;L= 0.50 m;ks=78
Kotevní prvky,
250mm nad sebou,
vzdál.250mm vystřídane.
Vlepit do otvoru hl.250mm.

4 ØR20/500;L= 0.70 m;ks=24
4 ks na mikropilotu

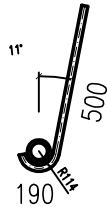

5 ØR20/200;L= 0.90 m;ks=14
Kotevní prvky na provázání
nové ŽB převázky a
stávajícího základu.
Vlepit do otvoru hl.300mm.

6 ØR12/250;L= 2.00 m;ks=9
Provázání rohu ŽB převázky.

TABULKA VÝZTUŽE

POL.	Ø	DÉLKA	ks	R20	R12	R8	R16
1	R12	6.00	21		126.00		
2	R8	2.26	48			108.48	
3	R16	0.50	78				39.00
4	R20	0.70	24	16.80			
5	R20	0.90	14	12.60			
6	R12	2.00	9		18.00		
DÉLKA PODLE Ø [m]				29.40	144.00	108.48	39.00
HMOTNOST NA 1bm [kg]				2.466	0.888	0.395	1.578
HMOTNOST PODLE Ø [kg]				72.50	127.87	42.85	61.54
Hmotnost						304.76	kg

LEGENDA :

- Železobetonová převázka,
- Stávající stěny.
- Výkop.

BETON C20/25 XC2
OCEL R 10 505, KARI
Krytí 30mm

ZODP. PROJ. PROJEKTANT	Ing. M. Špička Ing. M. Špička, Ing. R. Špičková	PROXIMA projekt s.r.o. PROXIMA projekt, s.r.o, Lidická 19, 602 00, Brno IČ:28273231, DIČ:CZ28273231, Tel. : 604 349 357 web : www.proximaprojekt.cz
Objednatel : Město Ústí nad Orlicí, Sychrova, 562 24, Ústí nad Orlicí, IČ:00279676, DIČ:CZ00279676		STUPEŇ D.S.P.+D.P.S.
STAVBA MÍSTO STAVBY : Ústí nad Orlicí , Havlíčkova 621, 562 01, Ústí nad Orlicí, kraj Pardubický		FORMÁT 2 A4
STATICKÉ ZAJIŠTĚNÍ KONSTRUKCÍ MALÉ SCÉNY V ÚSTÍ NAD ORLICÍ, parc. č. st. 167 a 318 DOKUMENTACE PRO STAVEBNÍ POVOLENÍ A PRO PROVEDENÍ STAVBY		DATUM 02/2017
ŘEZ A-A', VYZTUŽENÍ ŽB PŘEVÁZKY		Č. AKCE 011-2017
		MĚŘÍTKO 1:50
		ČÍSLO PŘÍLOHY D.09