


PŮDORYS ZÁKLADŮ

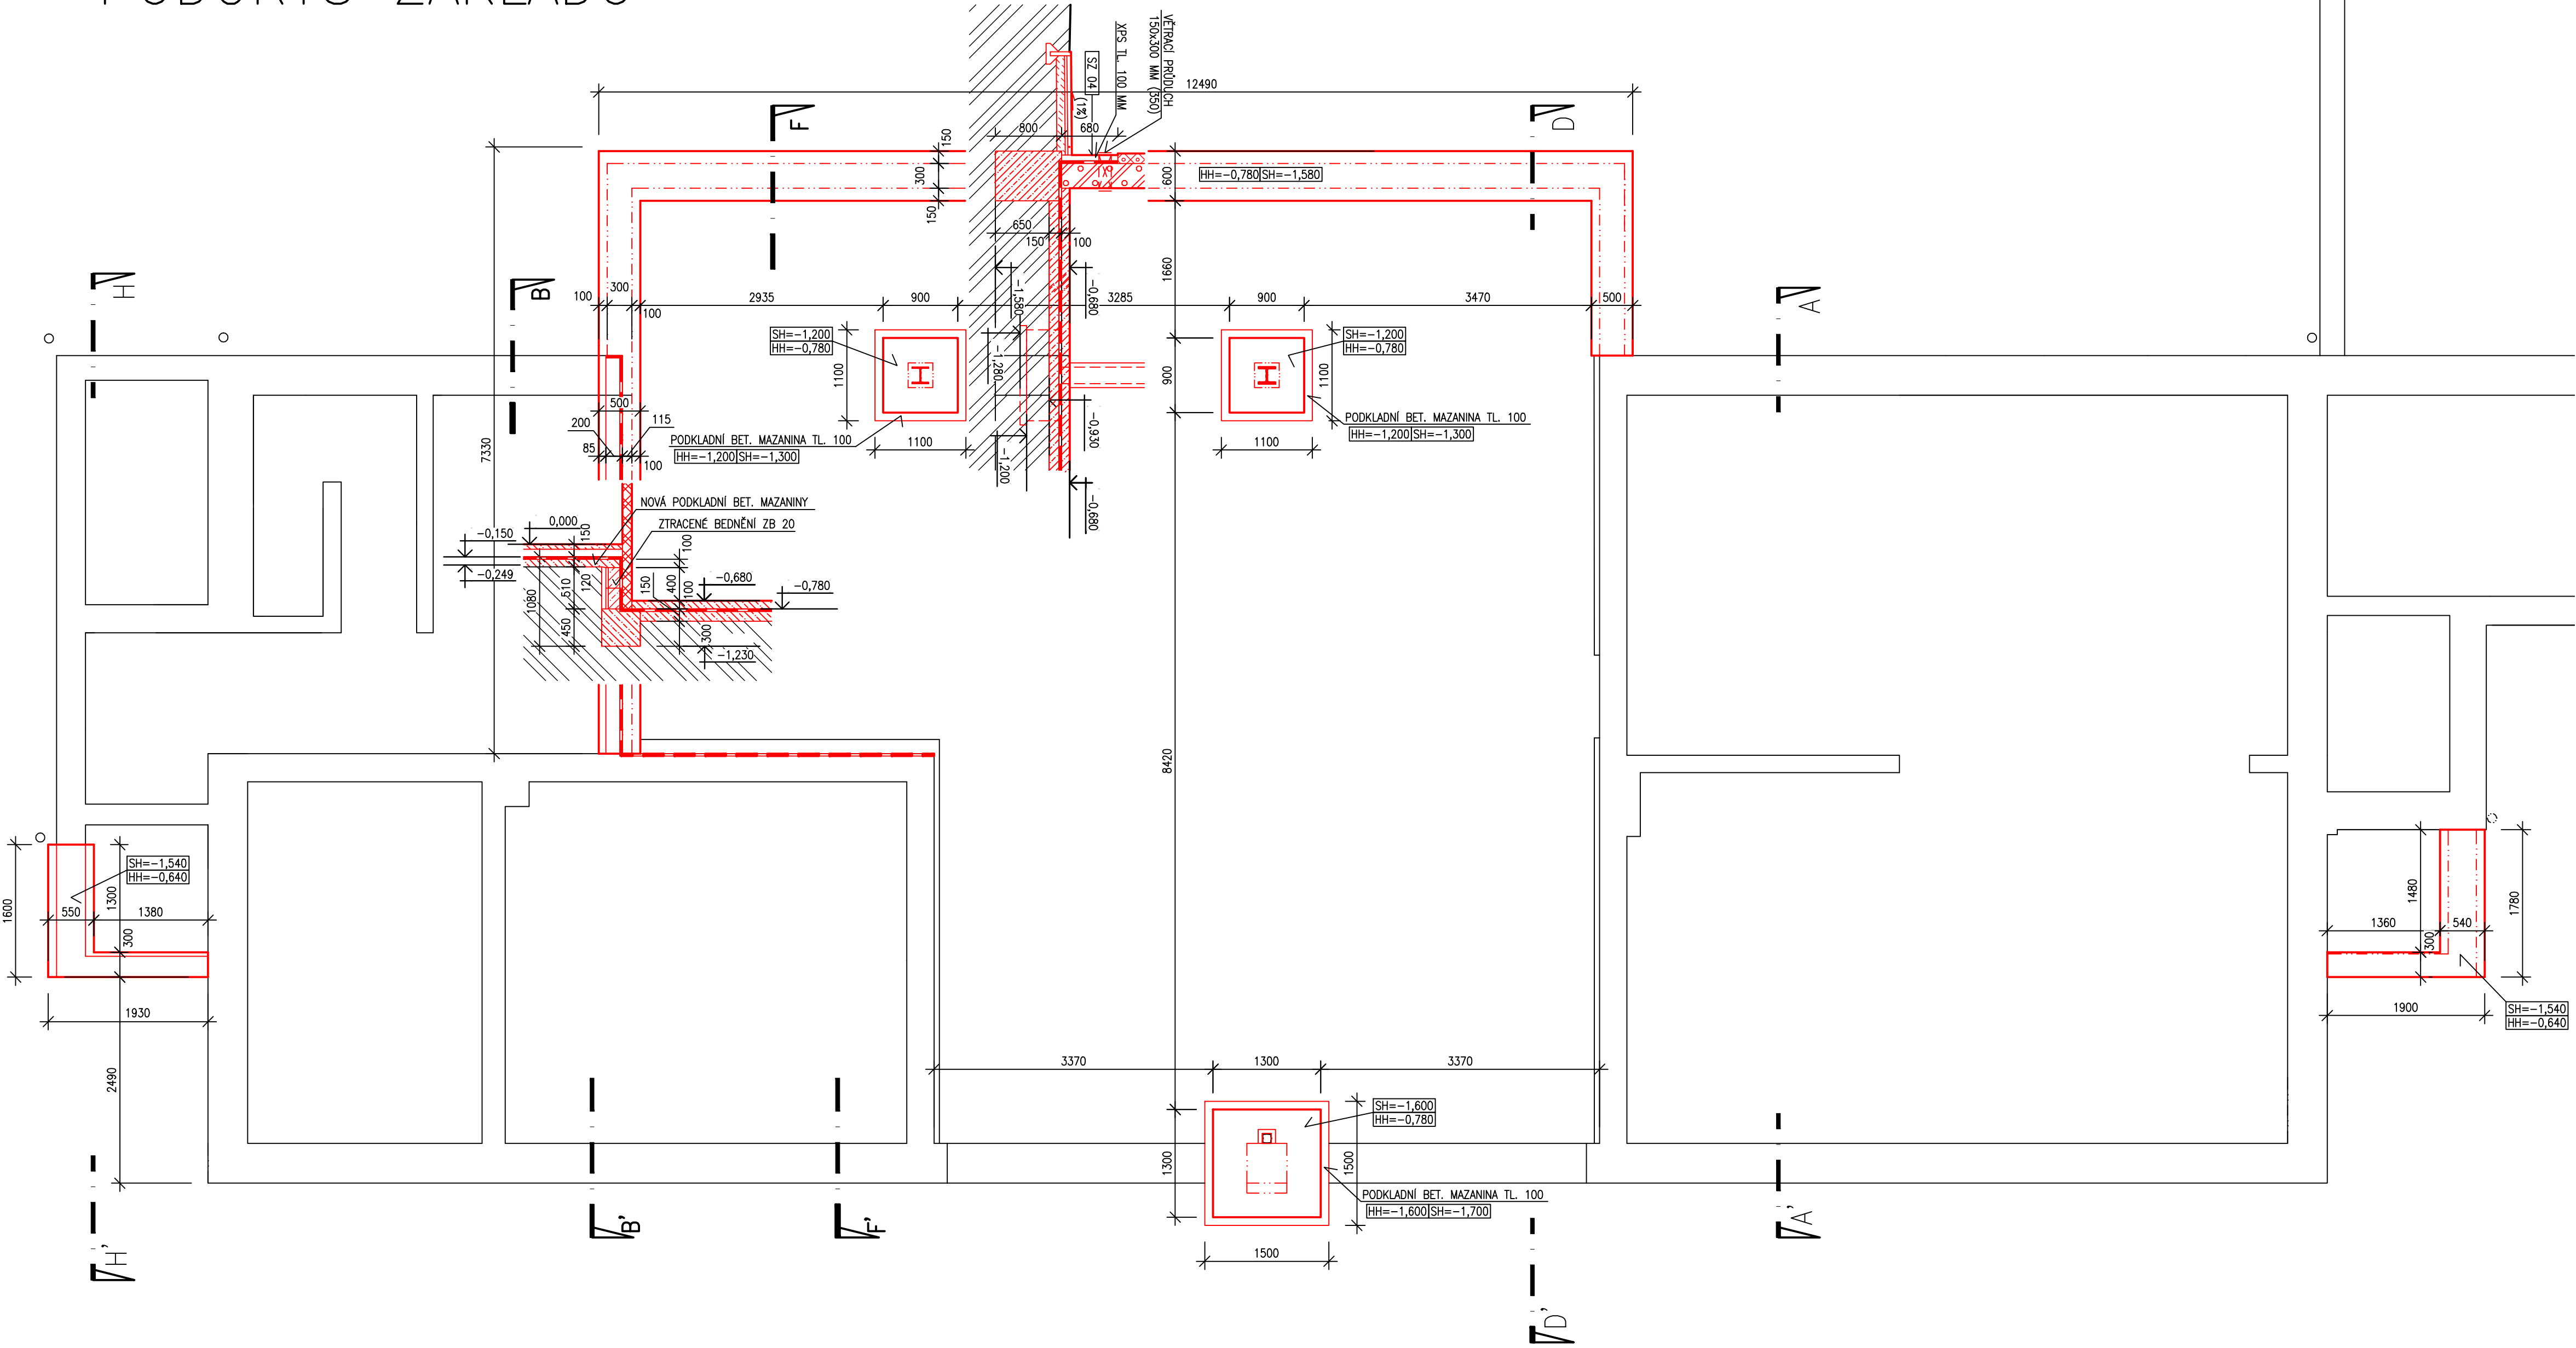

- POZNÁMKY:**
- ±0,000 = ÚROVEŇ ČISTÉ PODLAHY PŘÍZEMÍ
  - VŠECHNY ROZMĚRY NUTNO OVĚŘIT PŘÍMO NA STAVBĚ
  - VEŠKERÉ NEJASNOSTI A ZMĚNY JE TŘEBA KONZULTOVAT S PROJEKTANTEM
  - PŘED ZAPOČETIM BETONÁŽE JE NUTNÉ V ZÁKLADECH PROVÉST PROSTUPY PRO KANALIZACI, VODOVOD A EL. ROZVODY!!!
  - BETON ZÁKLADU C 12/15 PROLOŽIT MAX. Z 1/3 LOMOVÝM KAMENEM
  - ZÁKLADY ULOŽIT : V PŘÍPADĚ ZALOŽENÍ NA NEPROPUSTNÉ JÍLY – PŘÍMO NA TERÉNU  
V PŘÍPADĚ ZÁKLADÁNÍ DO HLINITOPÍŠČITÉ ZEMINY – NA HUTNĚNÝ ŠTĚRKOPÍSKOVÝ. POLŠTÁŘ TL. 100–150mm
  - MINIMÁLNÍ HLoubKA ZÁKLADŮ JE 0,85m OD UPRAVENÉHO TERÉNU
  - BETON KČÍ ŽELEZOBETONOVÝCH C 20/25
  - OCEĽ KČÍ ŽELEZOBETONOVÝCH TŘ. 10 505, KARI SÍŤ OCEĽ bot 500 M
  - NADZEMNÍ ČÁST ZÁKLADŮ BUDE PROVEDENA ZE ZTRACENÉHO BEDNĚNÍ TL. 400 MM
  - ZÁKLADOVÉ PATKY JE NUTNÉ VYZTUŽIT DĽE STATICKÉHO VÝPOČTU PŘÍLOŽENÉHO VE STAVEBNĚ–KONSTRUKČNÍ ČÁSTI

**VYSVĚTLIVKY:**

SH – SPODNÍ HRANA  
HH – HORNÍ HRANA

ZODP.PROJEKTANT	VYPRACOVAL	KRESLIL	KONTROLOVAL	KOKULA s.r.o Na Štěpnici 970 562 01 Ústí nad Orlicí IČ 287 84 189		
ING. M. KOKULA	ING. L. STEJSKAL	ING. L. STEJSKAL				
KRAJ:	PARDUBICKÝ	MÍSTO: ÚSTÍ NAD ORLICÍ				
INVESTOR:	MĚSTO ÚSTÍ NAD ORLICÍ, SYCHROVA 16, ÚSTÍ NAD ORLICÍ, 562 01				FORMÁT	8 A4
AKCE :	HASIČSKÁ ZBROJNICE SDH HYLVÁTY TŘEBOVSKÁ 299, ÚSTÍ NAD ORLICÍ - HYLVÁTY STAVEBNĚ ARCHITEKTONICKÁ ČÁST				MĚŘITKO	1:50
MÍSTO :					DATUM	09/2015
PROFESE:					STUPEŇ	DPS
					ČÍS.ZAK.	P4214
OBSAH:	PŮDORYS ZÁKLADŮ - NOVÝ STAV				Č.VÝKR.	PARÉ Č.
					D.1.1.5	