


LEGENDA MATERIÁLŮ:

- STĚVÁJÍCÍ ZDIVO PANELOVÉ ŽELEZOBETONOVÉ ČÁSTEČNĚ ZATEPLENÉ – BYTOVÁ ČÁST
- STĚVÁJÍCÍ ZDIVO Z BLOKŮ VÝPLŇOVÉ, NOSNÁ KONSTRUKCE ŽB SKELET – SPOLEČENSKÁ ČÁST
- STŘOPY Z ŽB PREFABRIKOVANÝCH PANELOŮ
- STŘOPY Z PANELOŮ HURDIS, PRÍČKY Z KERAMICKÝCH CÍHEL

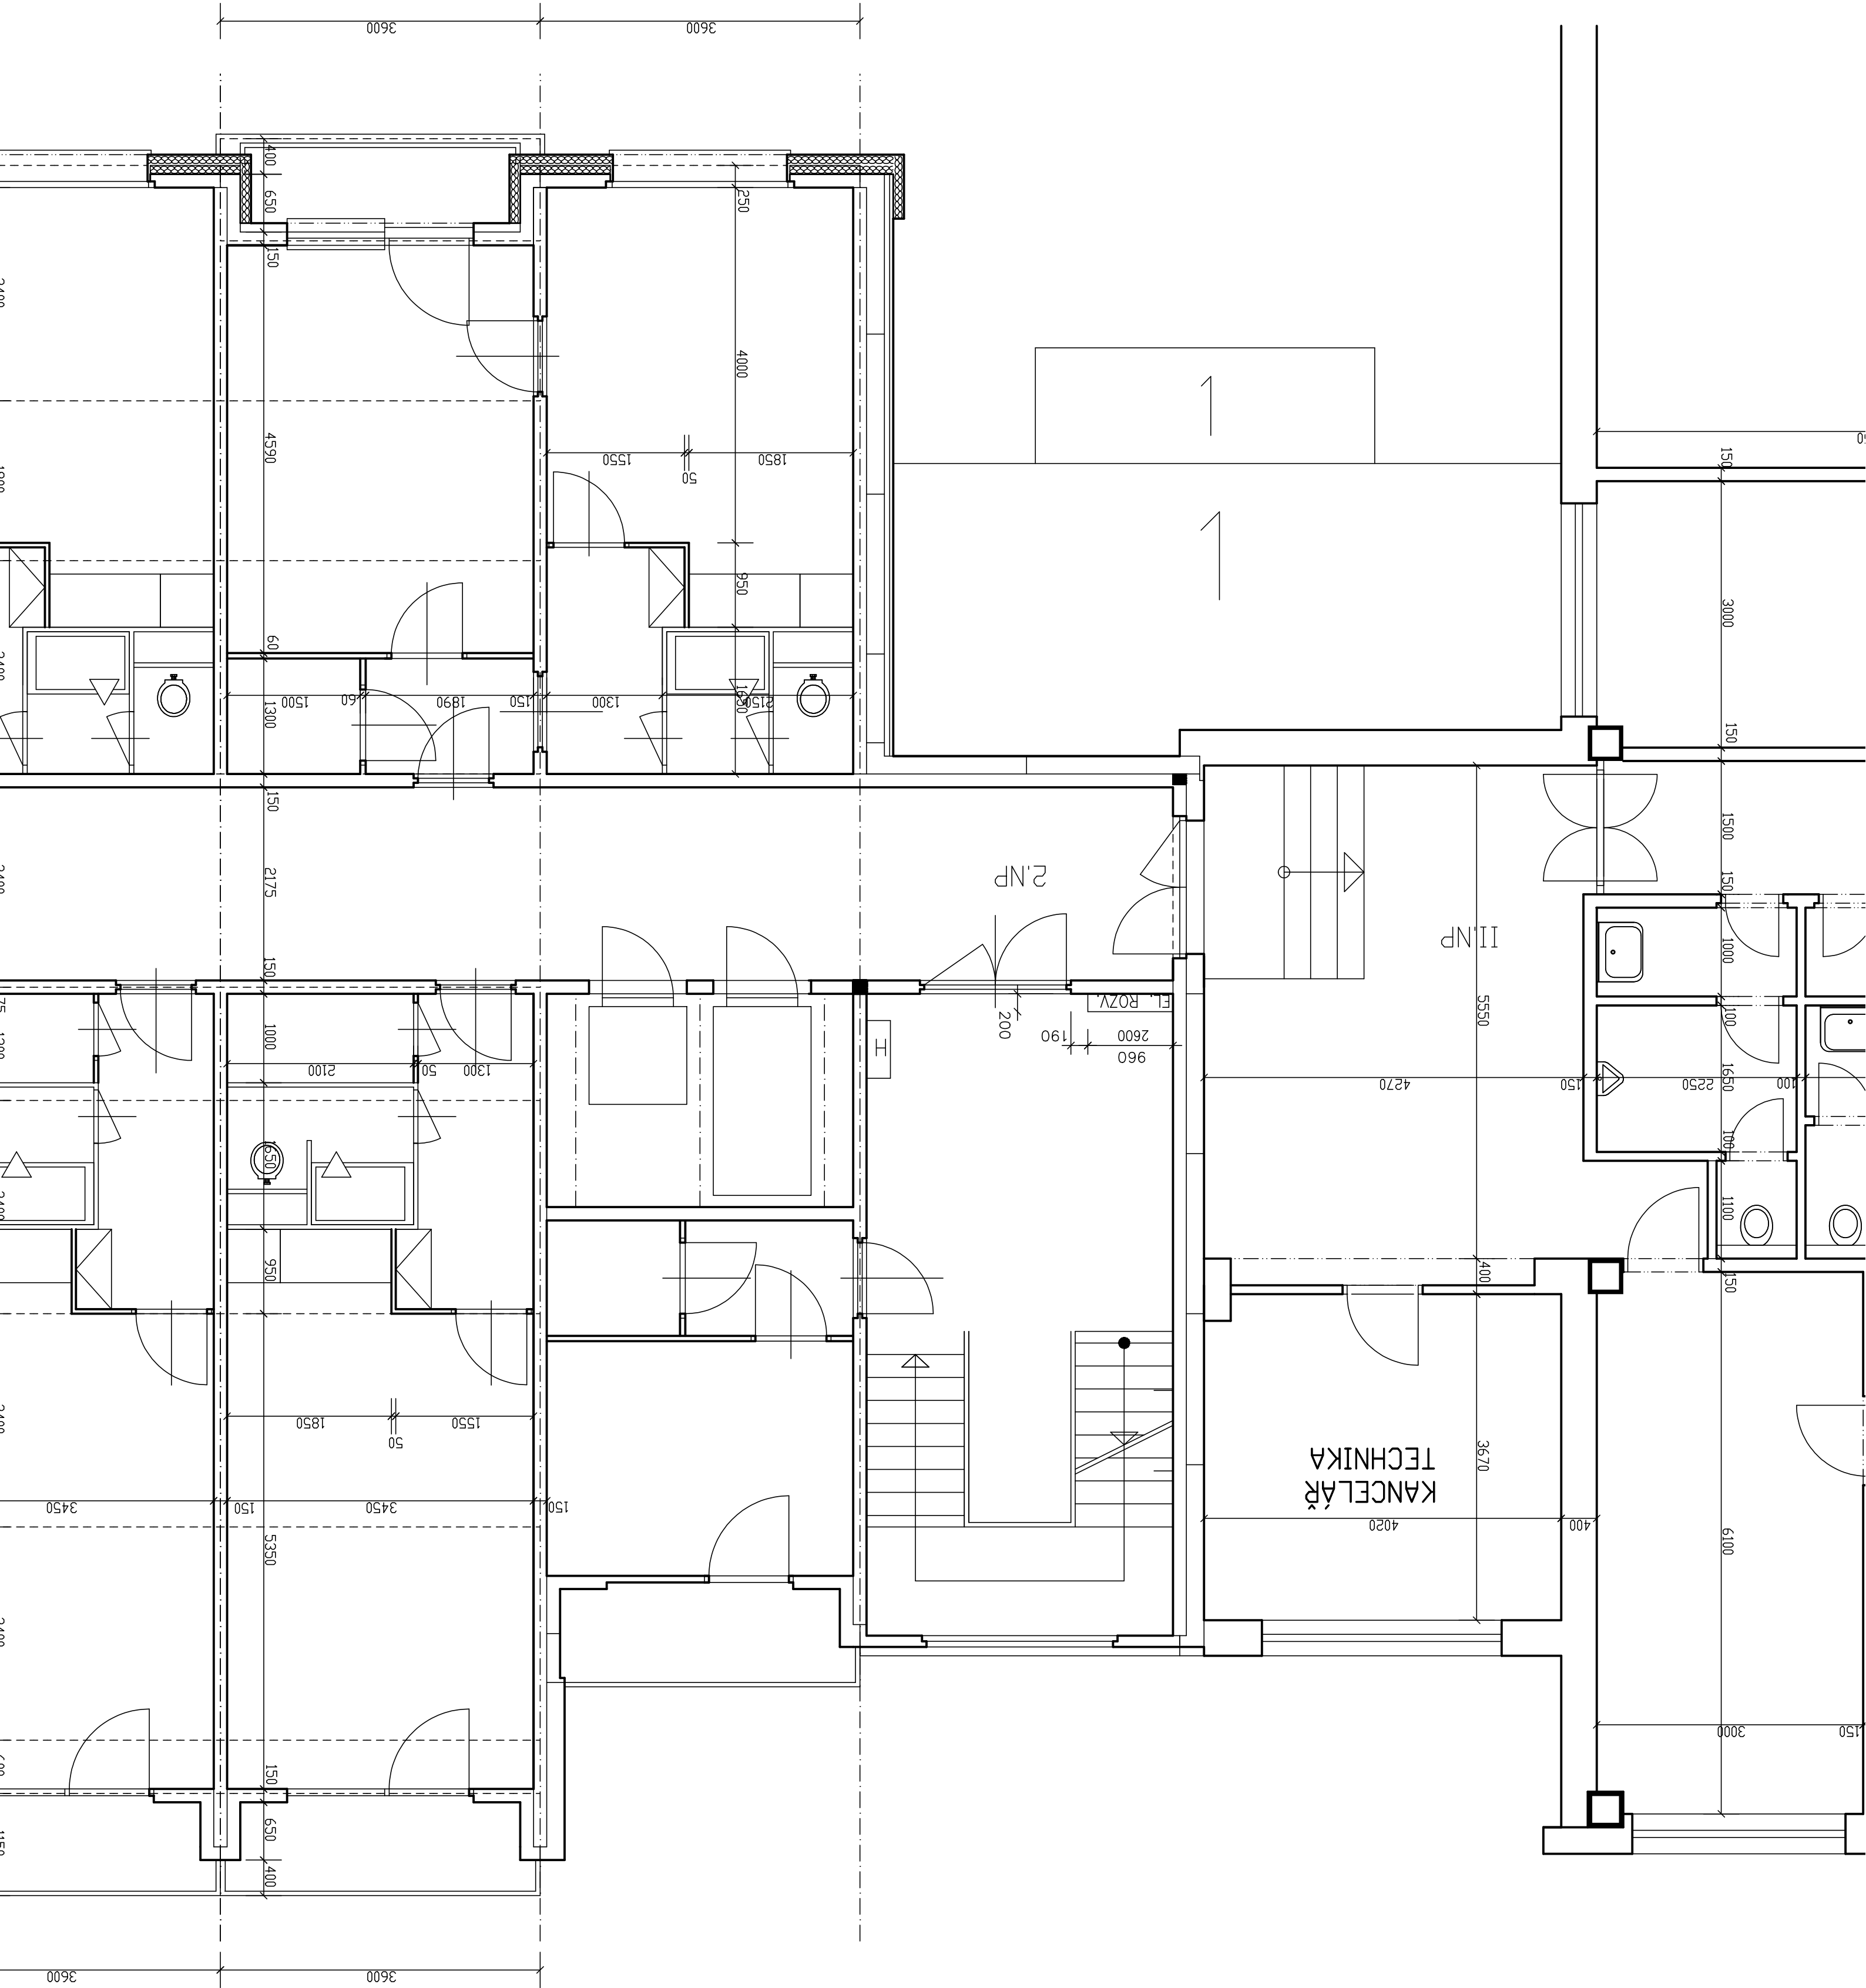

KRESLIL		ZODP. PROJEKTANT	ING. MILLICH	INVESTOR: MĚSTO ÚSTÍ NAD ORLICÍ, SYCHROVA 16, ÚSTÍ NAD ORLICÍ			
STUPĚN		DPS	AKCE: MODERNIZACE VÝTAHŮ V CENTRU				
ZAKAZKA		CSP	SOCIÁLNÍ PÉČE MĚSTA ÚSTÍ NAD ORLICÍ				
Č.V.:		DATUM	MĚR: 1:50				
-D1.1.2-		05/2017	PŮDORYS 2.NP - STĚVÁJÍCÍ STAV				