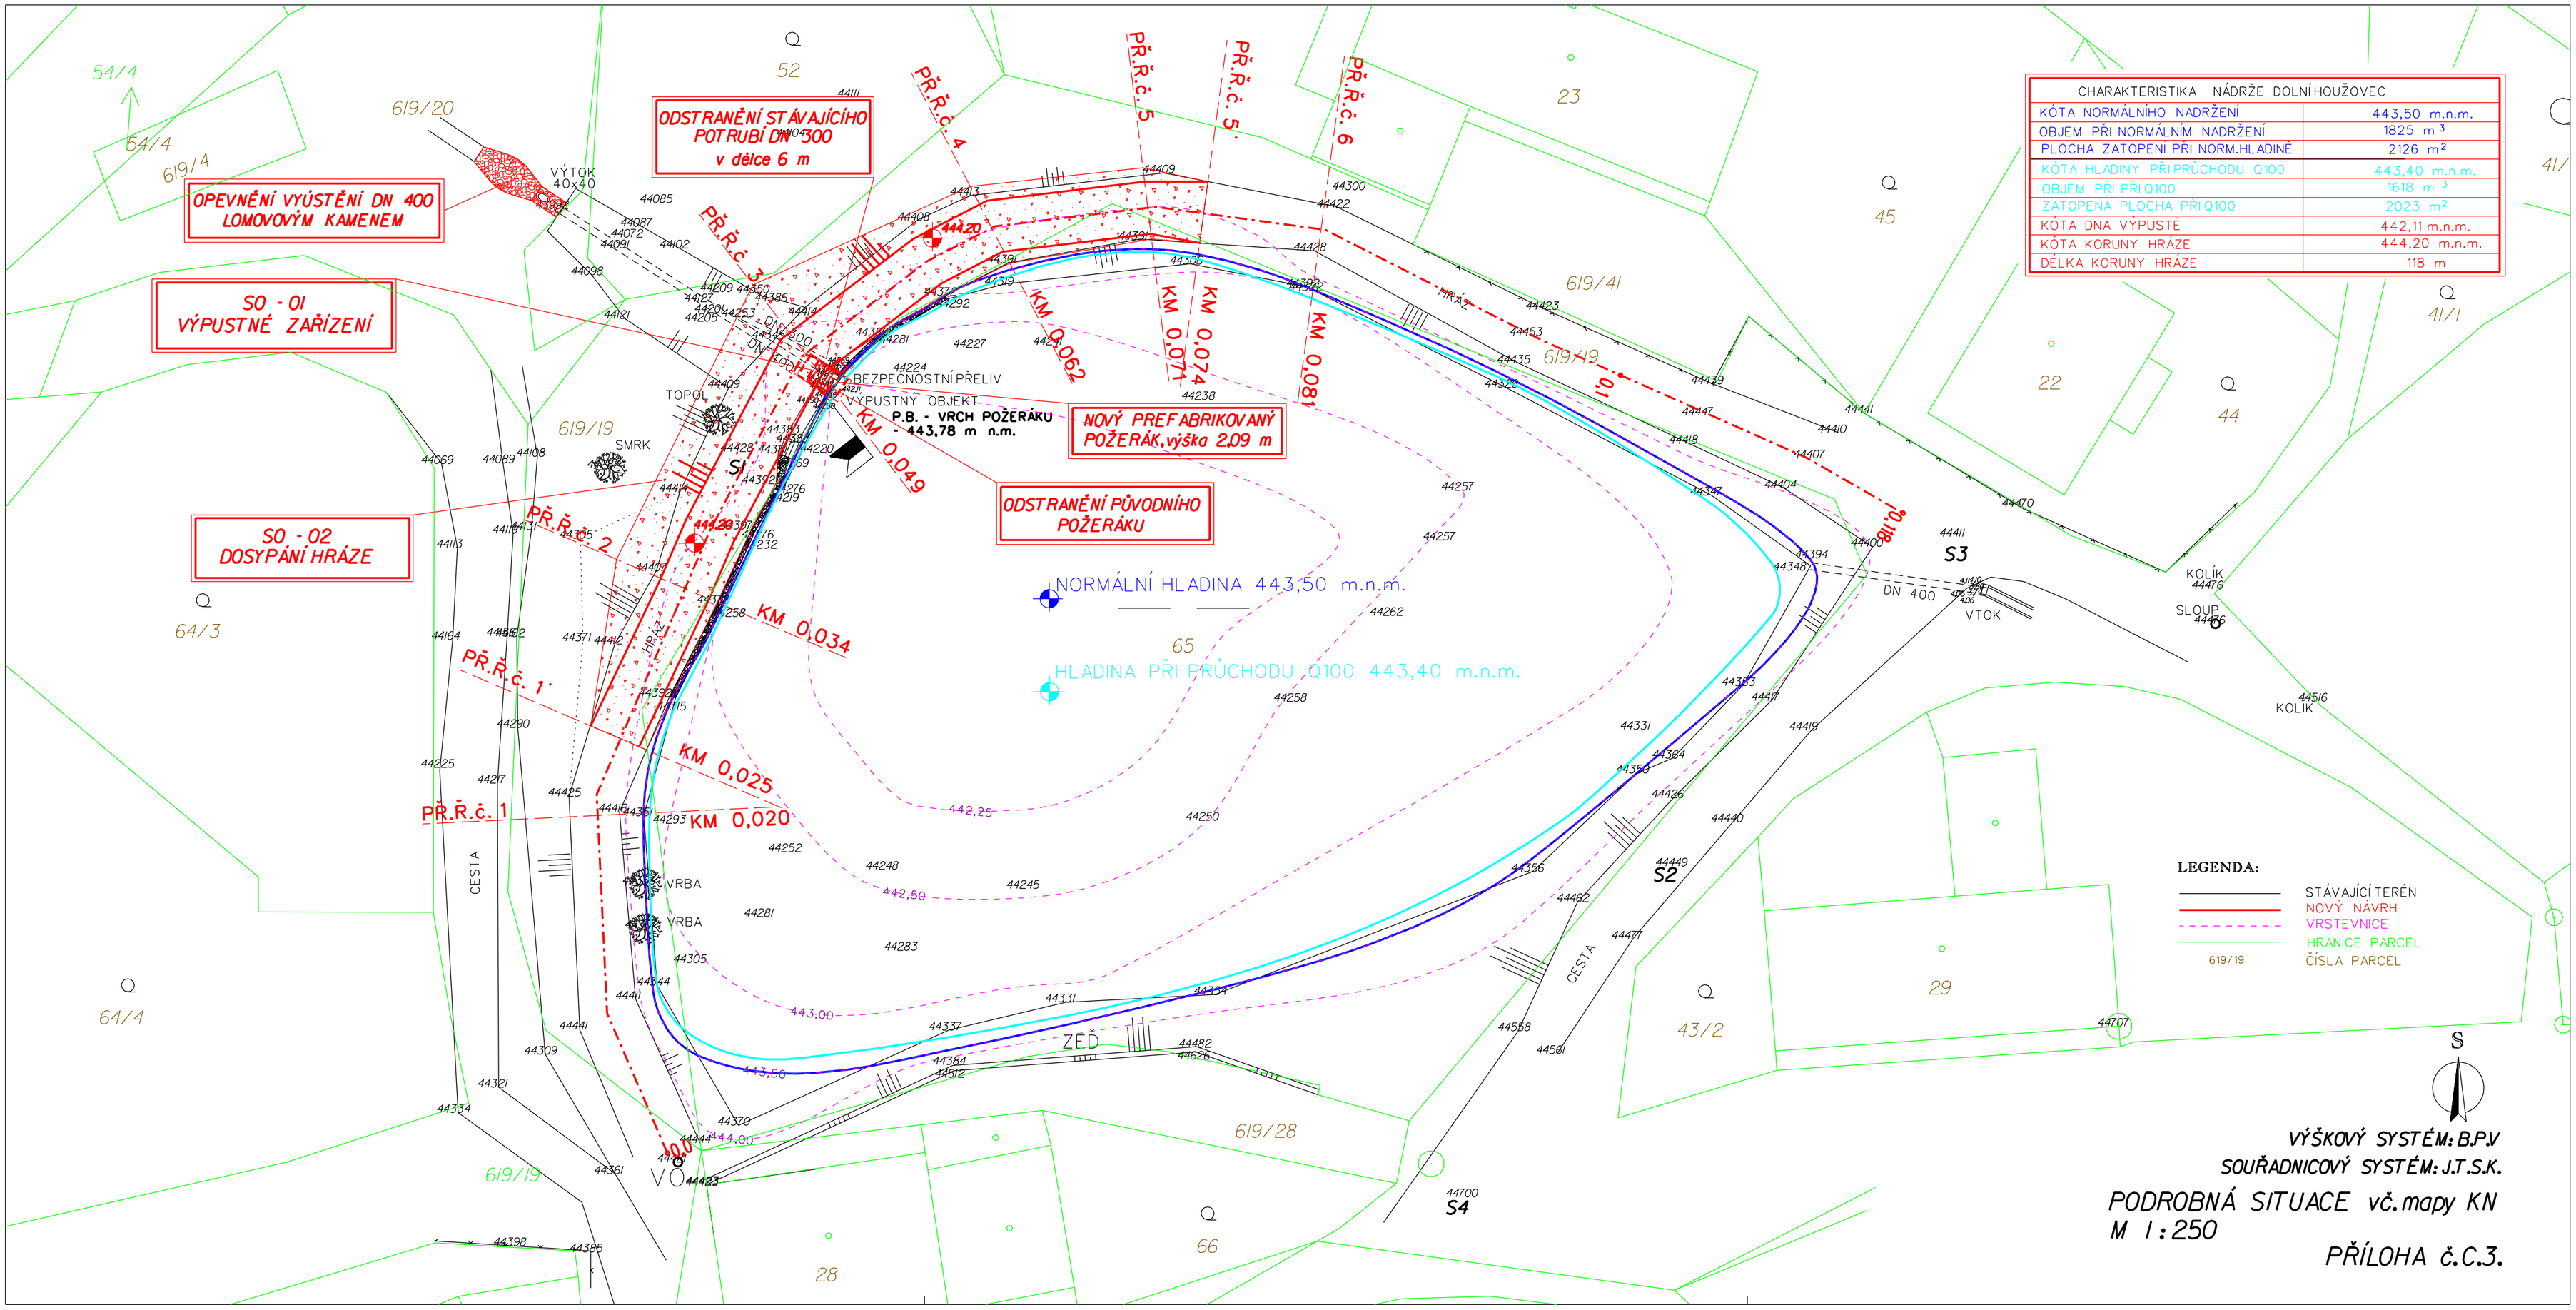

CHARAKTERISTIKA NÁDRŽE DOLNÍ HOUŽOVEC	
KÓTA NORMÁLNÍHO NADRŽENÍ	443,50 m.n.m.
OBJEM PŘI NORMÁLNÍM NADRŽENÍ	1825 m^3
PLOCHA ZATOPENÍ PŘI NORM.HLADINĚ	2126 m^2
KÓTA HLADINY PŘI PRŮCHODU Q100	443,40 m.n.m.
OBJEM PŘI PŘI Q100	1618 m^3
ZATOPENÁ PLOCHA PŘI Q100	2023 m^2
KÓTA DNA VÝPUSTĚ	442,11 m.n.m.
KÓTA KORUNY HRÁZE	444,20 m.n.m.
DÉLKA KORUNY HRÁZE	118 m

VÝŠKOVÝ SYSTÉM: B.P.V
SOUŘADNICOVÝ SYSTÉM: J.T.S.K.

PODROBNÁ SITUACE vč. mapy KN
M 1:250

PŘÍLOHA č.C.3.