



PŘÍČNÝ ŘEZ A-A - BOURACÍ PRÁCE

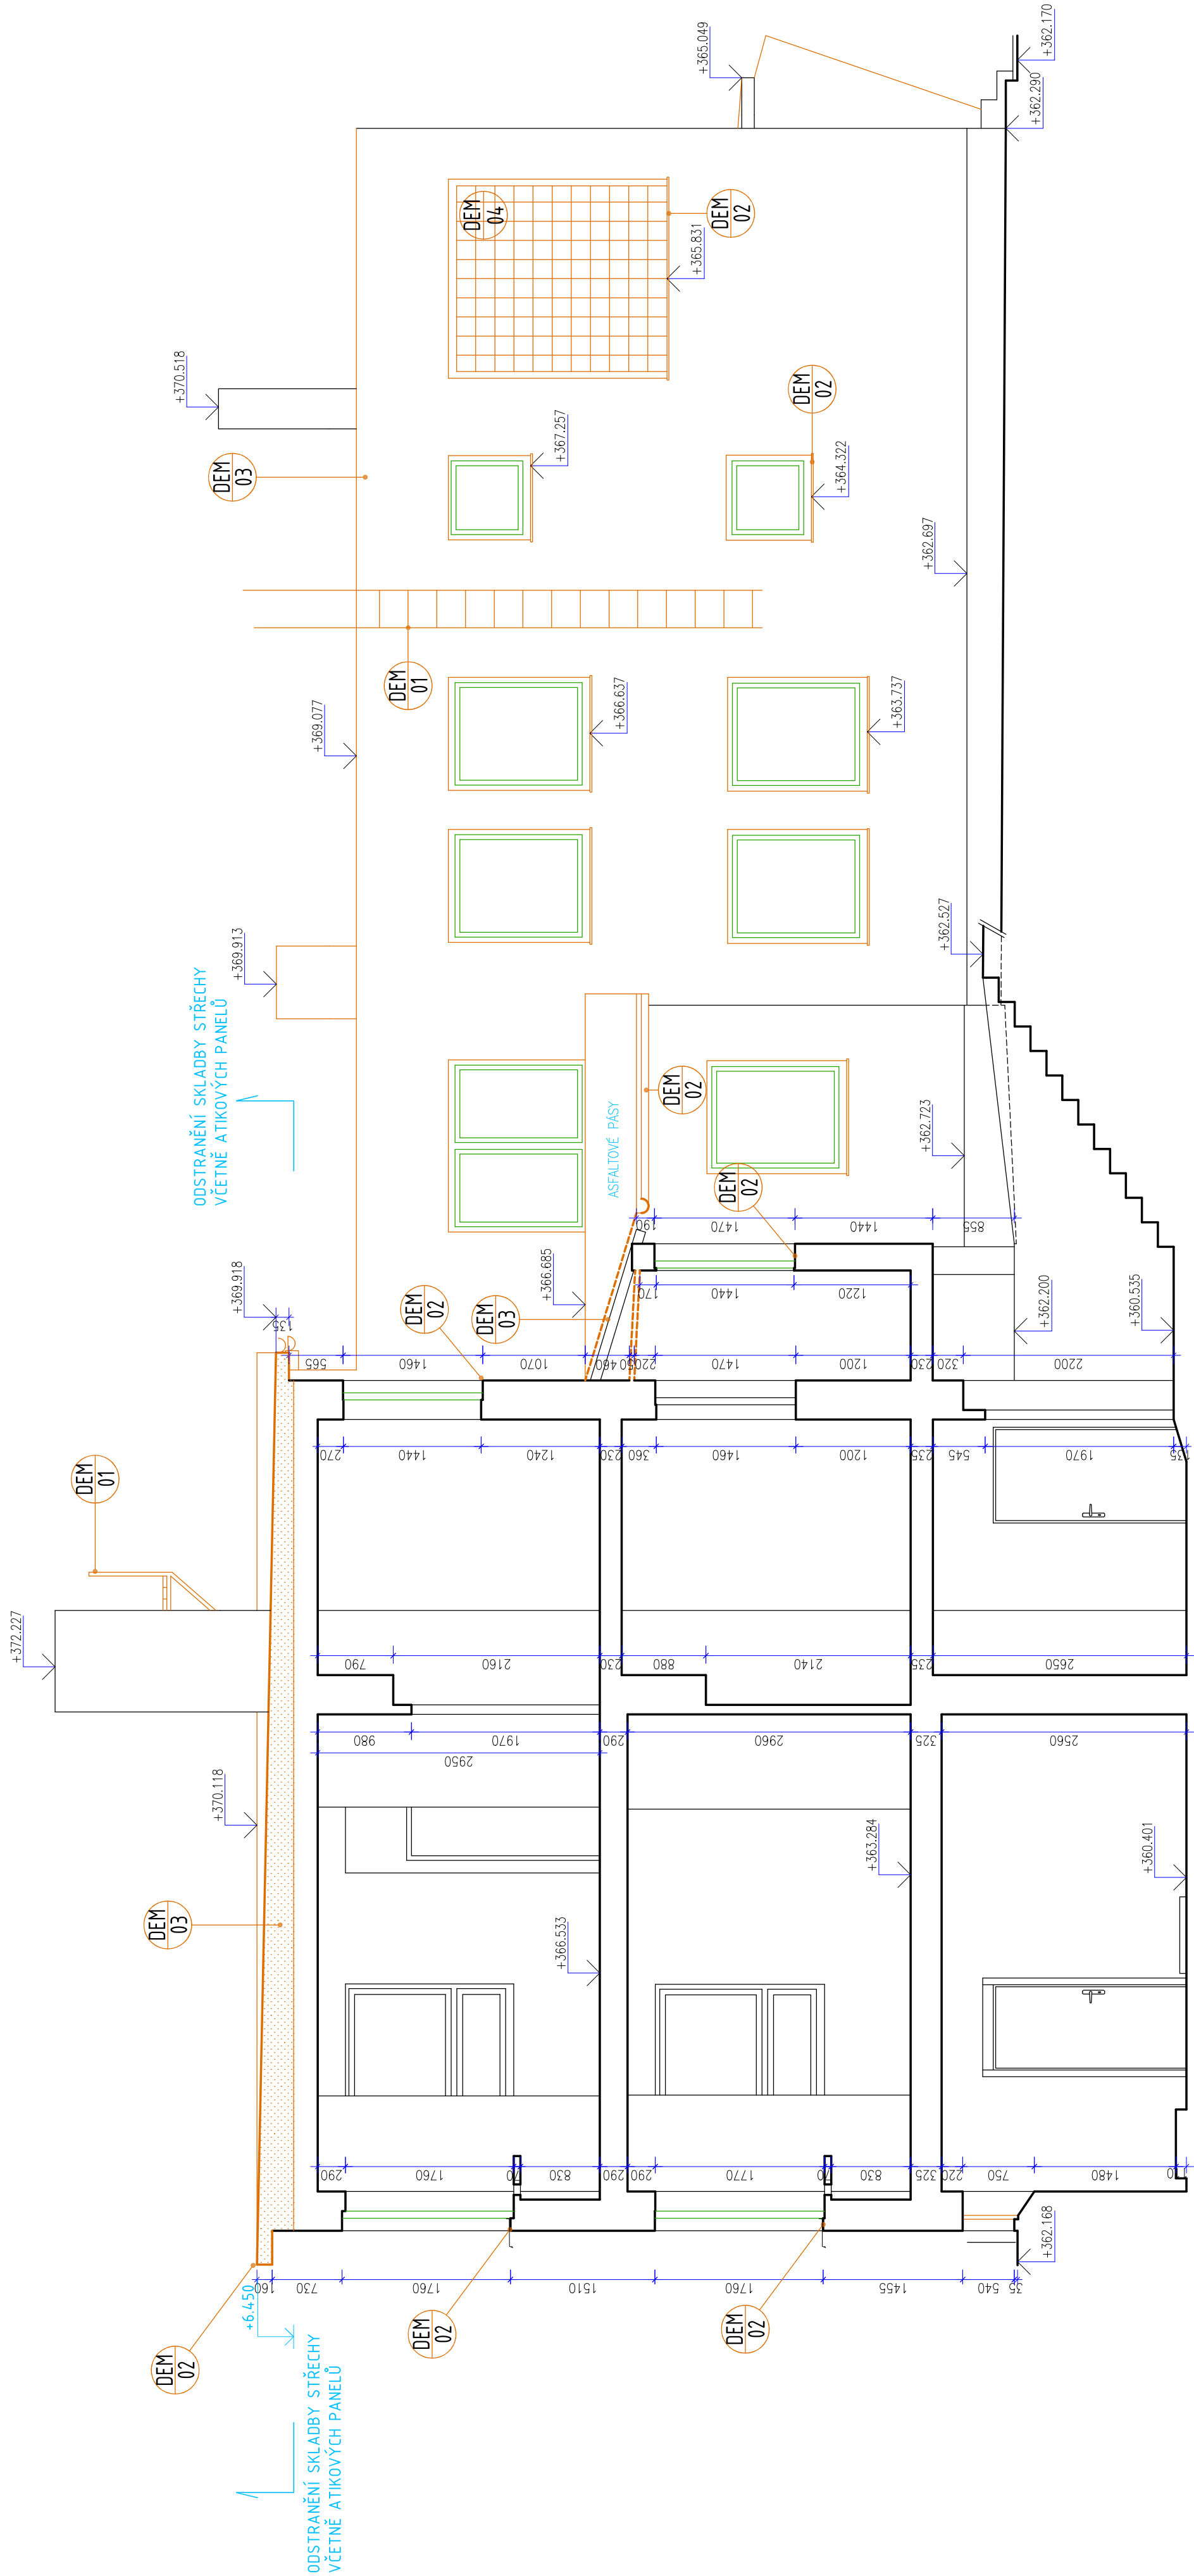

PŘÍČNÝ ŘEZ A-A - NÁVRH

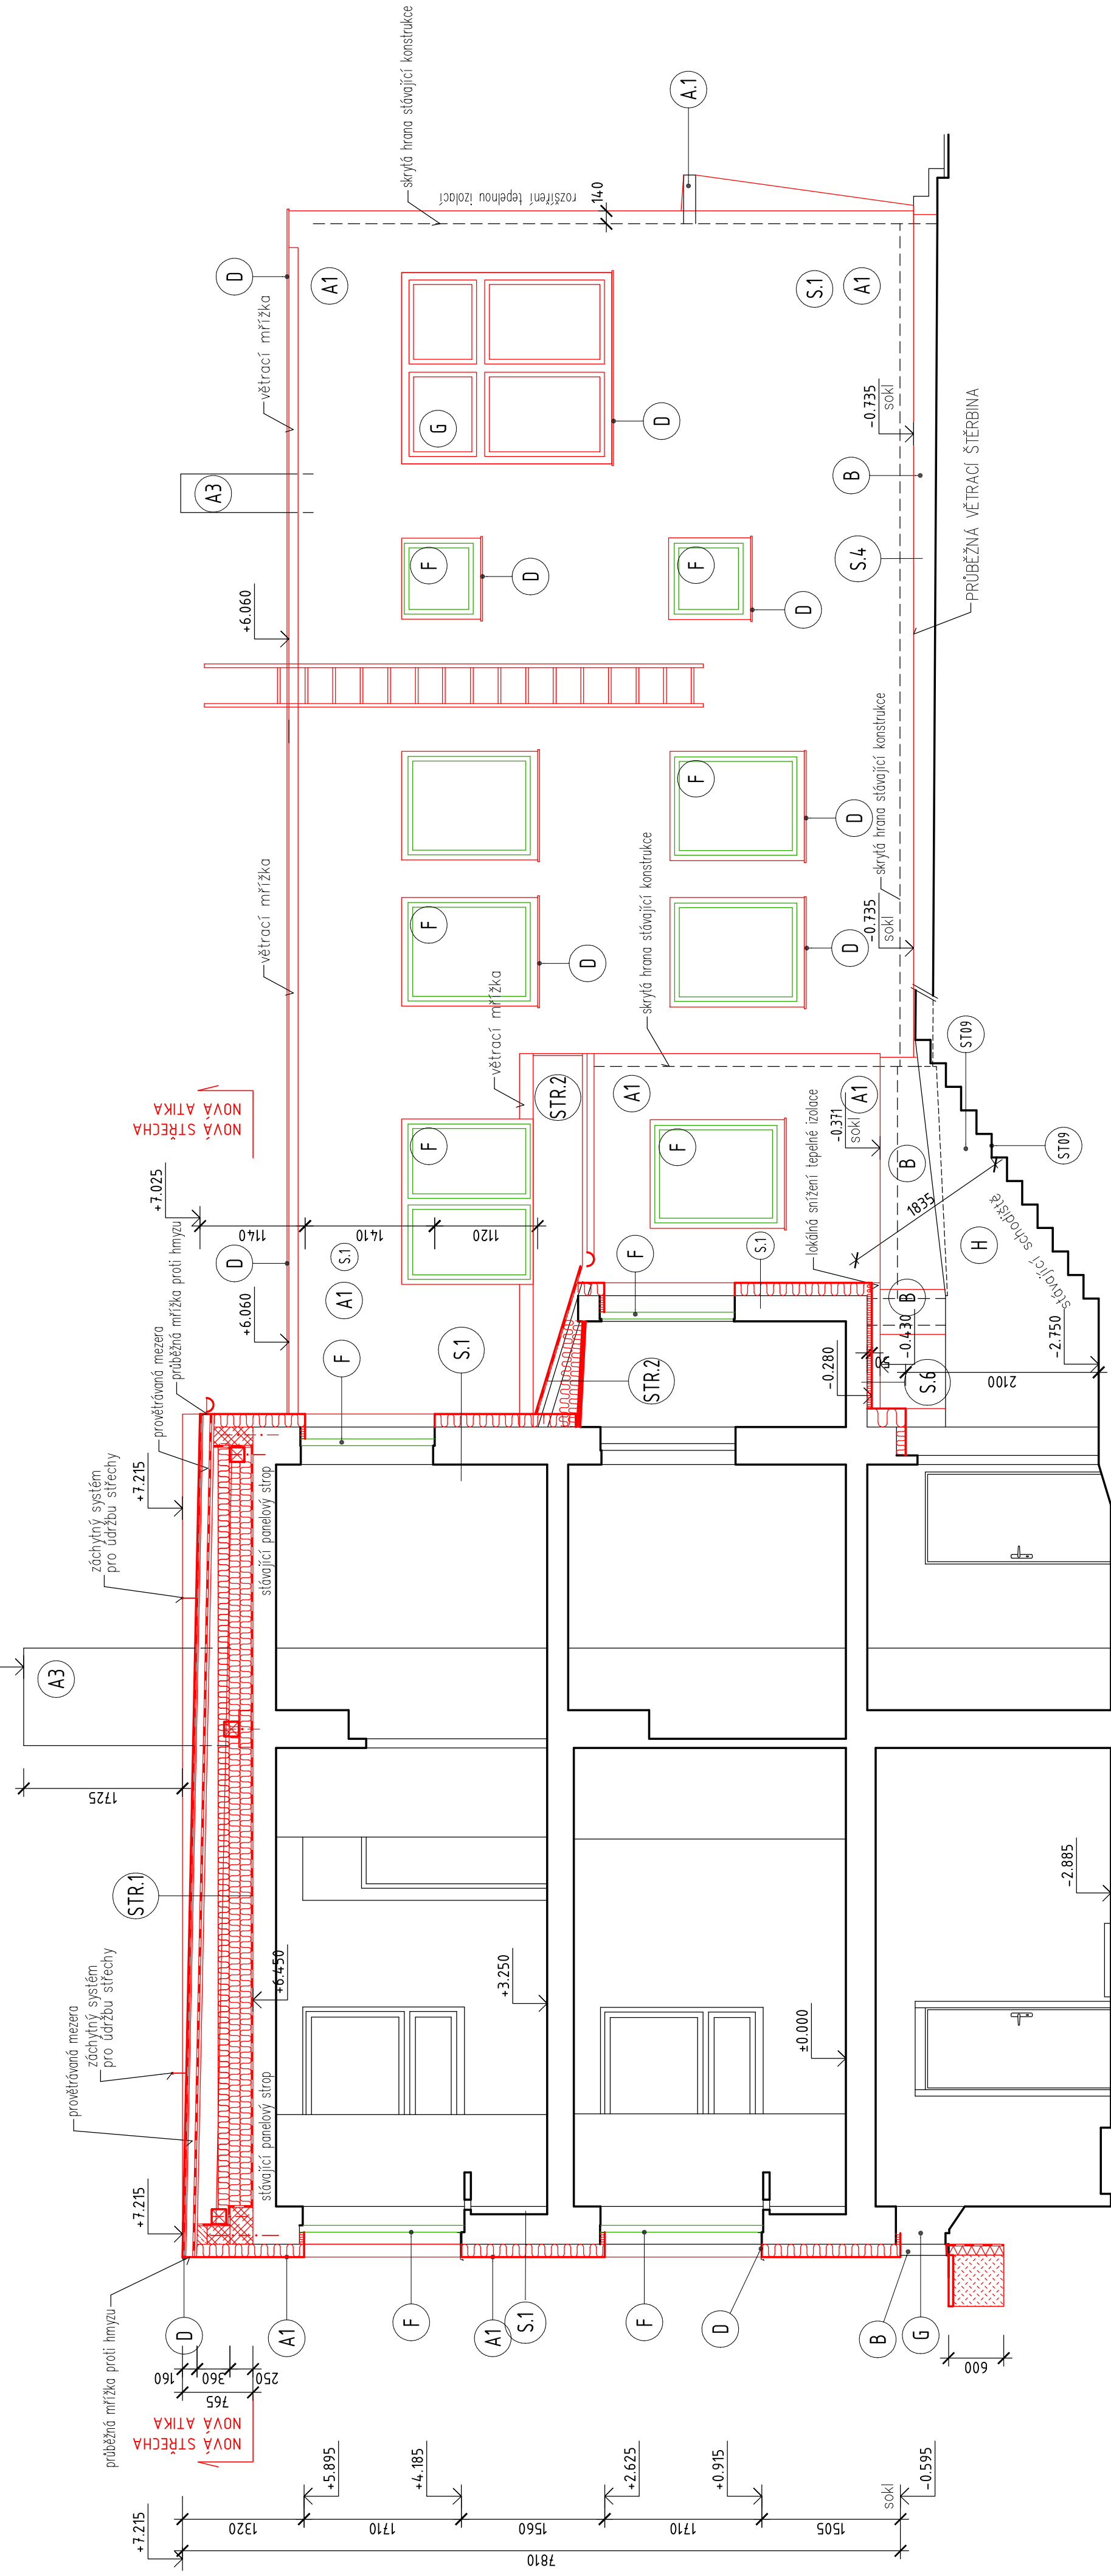

DEMOLICE	POPS
	Odstranění zdivové konstrukce
	Odstranění klempířské konstrukce (parapety, atky, atd.)
	Odstranění stávajícího souvrství střechy
	Odstranění skleněné stěny
	Odstranění plechové střešní krytiny
	Odstranění obkladu soku

LEGENDA - HMOT	POPS
	Omlítka hladká - ušlechtilá barva smetanové bílá
	Omlítka hladká - ušlechtilá barva světlé zeleně
	Omlítka hladká - ušlechtilá barva šedá
	Isolace omlítka s soklovou omítkou z přírodních kamínků - barva střevlné šedá
	Dřevěný obklad modřín - povrchová úprava olej přírodní
	Zateplení ostění oken
	Klempířský výrobek - barva antrefaktové šedá (RAL 7016)
	Zateplení vlny - barva antrefaktové šedá (RAL 7016)
	Střešní okna - barva bílá - ostění oken bude zatepleno - viz detaily
	Nová okna - barva bílá - ostění oken bude zatepleno - viz detaily
	Obklad dřevěnou špičatou - barva bílá - ostění oken bude zatepleno - viz detaily

LEGENDA MATERIÁLŮ

- STÁVACÍ KONSTRUKCE
- BOURANÉ KONSTRUKCE - KONSTRUKCE STŘEŠNÍHO PLÁŠTĚ A ATIK
- BOURANÉ KONSTRUKCE
- STÁVACÍ VÝPLNĚ OTVORŮ ZATEPLOVACÍ - PLASTOVÉ OKNA
- NAVRŽENÉ KONSTRUKCE A VÝROBKY
- KONTAKTNÍ ZATEPLOVACÍ SYSTÉM MINERÁLNÍ VLNÁ
- KONTAKTNÍ ZATEPLOVACÍ SYSTÉM EXTRUDOVANÝ SOKLOVÝ POLYSTYRÉN
- ATIKA ZE ZMONOLITNÍHO KONSTRUKČNĚ VYZTUŽENÉHO ZTRACENÉHO BEDNĚNÍ
- DŘEVĚNÝ / DESKOVÝ OBKLAD STĚNY
- SKLADBA VODOROVNÝCH KONSTRUKCÍ
- SKLADBA STĚNY

±0.000 = +363.284 m.n.m. B.p.v

OBJEDNATEL : Město Ústí nad Orlicí zastoupené p. Petrem Hájkem, starosta města se sídlem Sychrova 16, 562 24 Ústí nad Orlicí IČ: 00279676, DIČ: 00279676	20.2.2018	
	ŽÁROVKA PROJEKTANT s.r.o. www.zarovkaarchitekt.cz	
ZHOTOVITEL : ŽÁROVKA PROJEKTANT s.r.o., Jedinatel Ing. Tomáš Koblaša se sídlem Křižkova 788/2, Hradec Králové 500 03 IČ: 06428068, DIČ: CZ06428068, ČKAIT 0602275	STUPĚN : DSP + DPS	
	PÁRE č.: 122017	
Stavební úpravy MŠ Klubíčko-nové souvrství střechy, nové fasády Dělnická č.p. 67, Ústí nad Orlicí	D.1.1. ARCHITEKTONICKO STAVEBNÍ ŘEŠENÍ	
	ČÍSLO ZAKÁZKY : 122017	
PROJEKTANT Ing. Tomáš Koblaša, ČKAIT 0602275	MĚŘÍTKO : 1:50	
	PŘÍČNÝ ŘEZ A-A	
D.1.1.b. - 6	D.1.1.b. - 6	