


DZ SVISLÉ STÁVAJÍC, STRANOVÝ POSUN  
DZ VODOROVNÉ, OBNOVA, POSUN ZNAČENÍ CYKLOSTEZKY

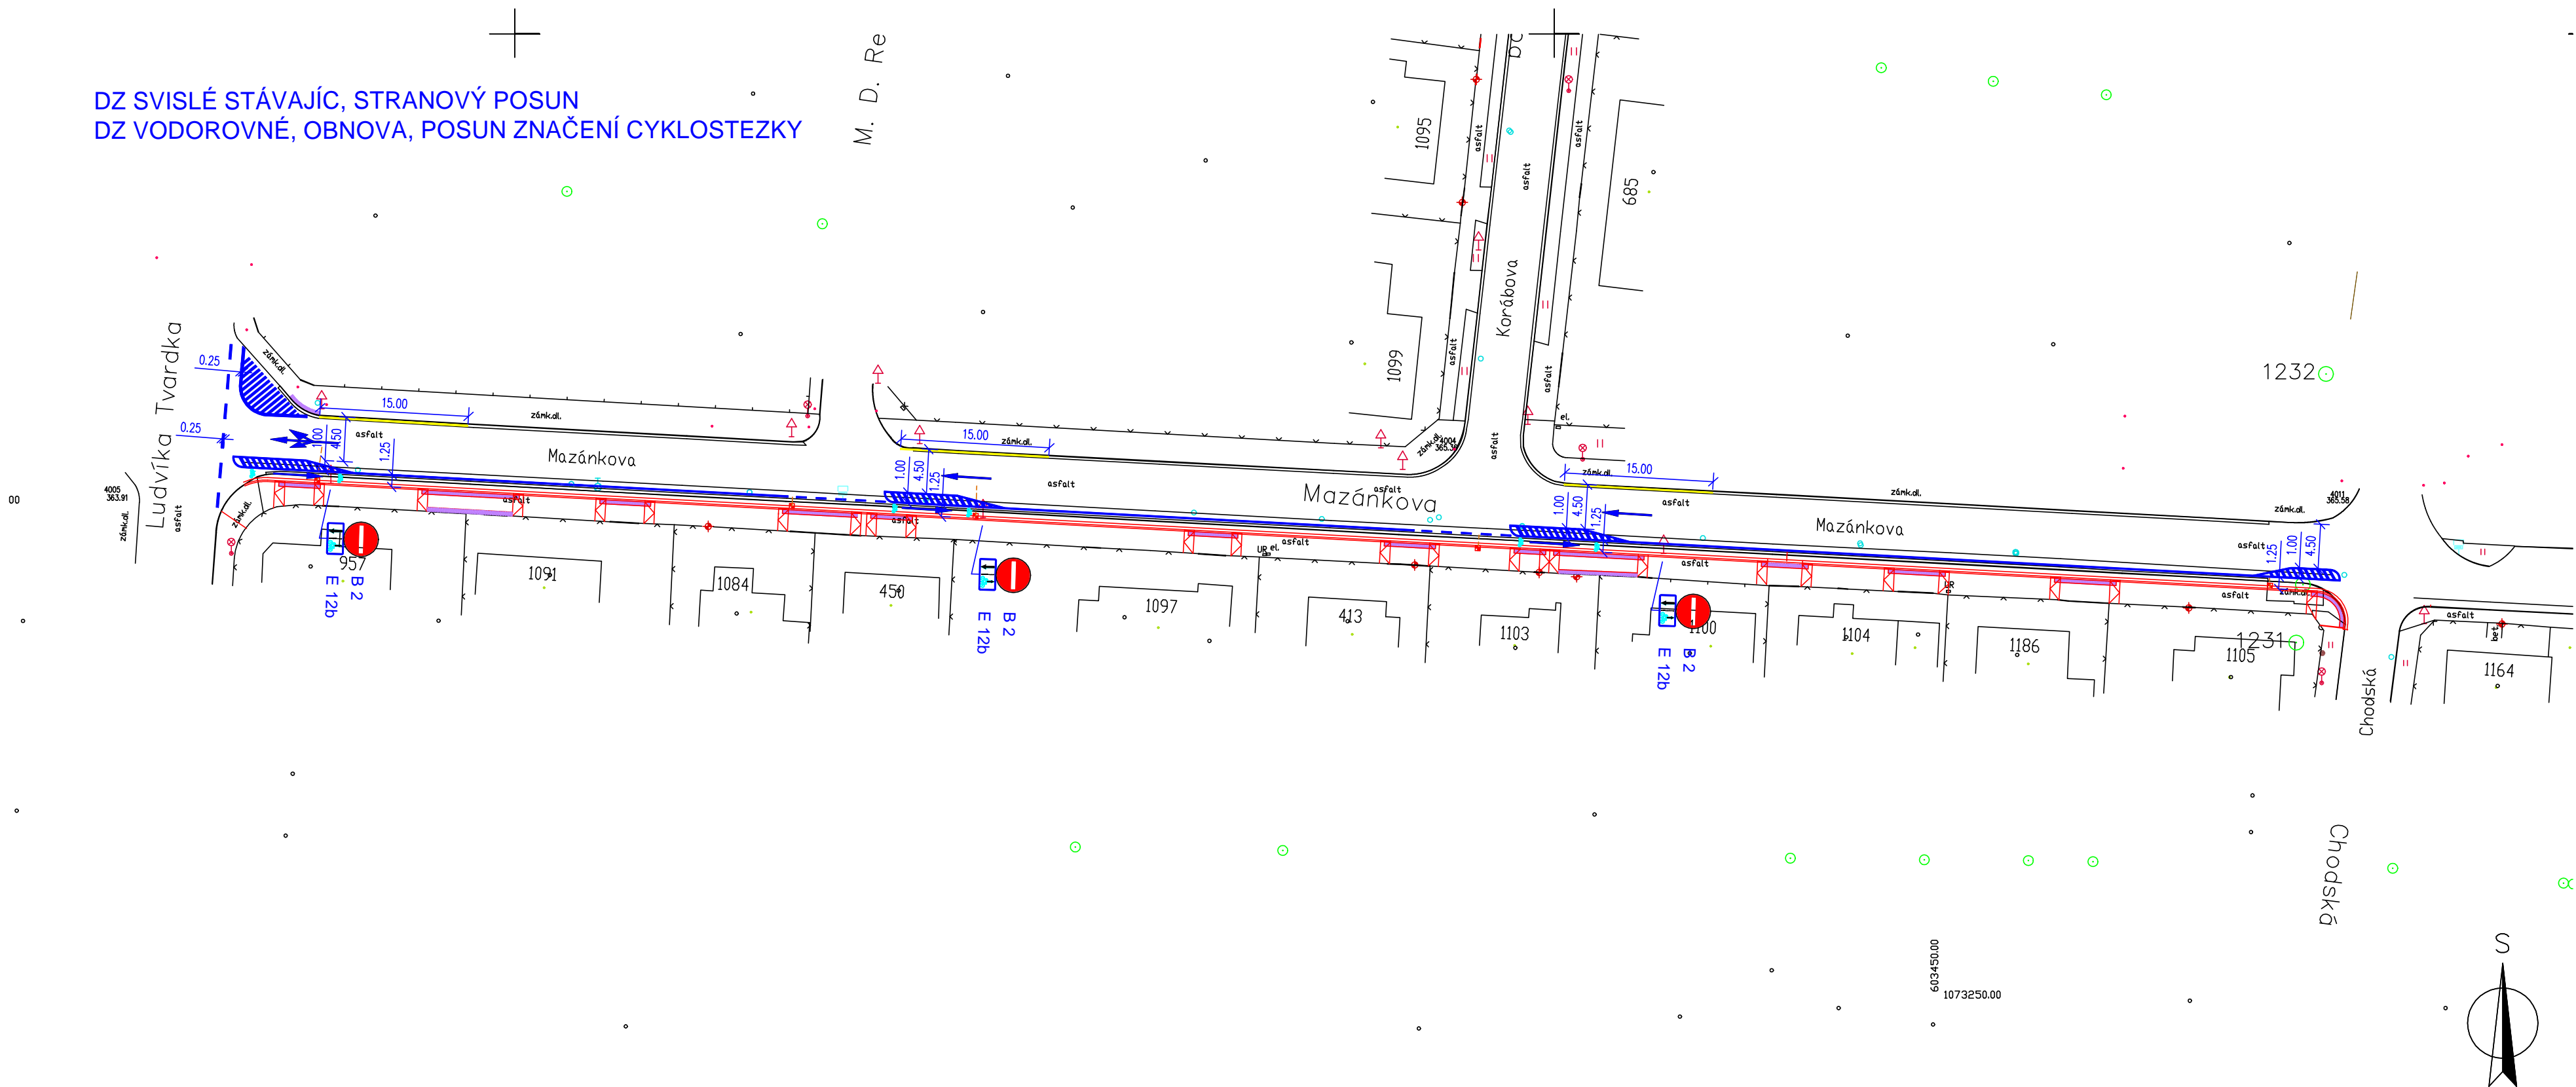

LEGENDA: — ZAMĚŘENÍ  
— SO 101 REKONSTRUKCE CHODNÍKU – HRANY BETONOVÝCH OBRUBNÍKŮ

V RÁMCI STAVBY NEBUDE OSAZOVÁNO NOVÉ DOPRAVNÍ ZNAČENÍ, NEBUDE PROVÁDĚNA MÍSTNÍ ÚPRAVA DOPRAVNÍHO ZNAČENÍ  
STÁVAJÍCÍ SVISLÉ DZ BUDOU V PLOŠE CHODNÍKU POSUNUTY PO JEHO ZŮŽENÍ S VÝMĚNOU SLOUPKŮ  
STÁVAJÍCÍ VODOROVNÉ DZ BUDE SITUACNĚ UPRVENO NA NOVÉ ŠÍRKOVÉ POMĚRY A BUDE OBNOVENO V CELÉ PLOŠE VOZOVKY

Vypracoval:	Jan Dominik Suchánek, DiS.		<b>JDS projekt, s.r.o.</b> Džbánov 22, 566 01 Vysoké Mýto IČO: 288 03 736	
Technická kontrola:	Jana Proházková, PhD.			
Zodpovědný projektant:	Jan Dominik Suchánek, DiS.		Stupeň: DUR+DSP Zak. č.: 243-17-3 Arch. č.: 243-17 Datum: 01/2020 Formát: 3xA4	
Region: PARDUBICKÝ	Okres: ÚSTÍ NAD ORLICÍ	Obec: ÚSTÍ NAD ORLICÍ		
Investor: MĚSTO ÚSTÍ NAD ORLICÍ, SYCHROVA 16, 562 24 ÚSTÍ NAD ORLICÍ	ULICE MAZÁNKOVA – REKONSTRUKCE ULICE – CHODNÍKŮ, ROZŠÍŘENÍ KOMUNIKACE VČ. CYKLOPRUHU			Číslo příl. výkresu: D.4.
Akce:				Kóty: m
Obsah: SITUACE DOPRAVNÍHO ZNAČENÍ				