



Služby pro naše město...

Váš dopis zn. / ze dne
Naše značka
Vyřizuje / kontakt
V Ústí nad Orlicí

.... / 16. 7. 2018
TEP/746/2018/HL
Luxová / 465 519 854
17. 7. 2018

JDS projekt s.r.o.
Kateřina Lásková
Džbánov 22
566 01 Vysoké Mýto

Věc: **VYJÁDŘENÍ k průběhu podzemních vedení ve správě obchodní firmy TEPVOS, spol. s r.o.**
vyjádření číslo: 121/2018

Akce: **Rekonstrukce chodníků a rozšíření komunikace včetně cyklopruhu v ulici Mazánkova v k. ú. Ústí nad Orlicí**

Katastrální území:
Zájmové území:

Ústí nad Orlicí
ulice Mazánkova

Investor:
Zhotovitel:

Město Ústí nad Orlicí
...

V uvedeném zájmovém území v katastrálním území Ústí nad Orlicí, zvýrazněném na Vámi předložené situaci, se **nachází:**

- **veřejný vodovodní řad DN 65, 150, 200 L**
- **kanalizační stoka DN 300, 400, 600 Bet, DN 300 Kam, DN 300 PVC**
- **rozvody tepla**
- **kabelové vedení veřejného osvětlení**

ve správě obchodní firmy TEPVOS, spol. s r.o. Při provádění případných zemních prací **dojde** k dotčení, křížení nebo souběhu s podzemními sítěmi v naší správě.

K plánované realizaci rekonstrukce chodníku a rozšíření komunikace včetně cyklopruhu v ulici Mazánkova v k. ú. Ústí nad Orlicí nemáme připomínek při splnění níže uvedených požadavků:

- 1) **Před započatím prací na výše uvedené akci žádáme o předložení dalšího stupně PD ke kontrole dotčeného zájmového území, popřípadě navržených tras jednotlivých vedení a navrženého technického řešení díla.**
- 2) **Před započatím prací je nutno požádat o vytyčení podzemních sítí!** Zakreslené polohy podzemních zařízení jsou pouze s informativní přesností. Písemnou žádost o vytyčení podzemních sítí žádáme doručit osobně nebo zaslat poštou na adresu: TEPVOS, spol. s r.o. - ČOV, Libchavy 1458, 561 16 Libchavy (tel. 608 553 301). Žádost je možné zaslat i v elektronické podobě: cov@tepvos.cz. Doručení objednávky na vytyčení sítí musí být učiněno nejmeně 5 dní před požadovaným termínem vytyčení na místě dotčeného pozemku a stavebník je následně musí udržovat na stavbě v nezměněném stavu.
- 3) Zemní práce budou prováděny v souladu s ČSN 733050 "Zemní práce", NV 591/2006 Sb. k z. č. 309/2006 Sb. v platných zněních a dalších navazujících předpisů a norem, prostorová vedení budou ukládána v souladu s ČSN 736005 a s ostatními předpisy. Zemní práce v blízkosti našich sítí budou prováděny ručně se zvýšenou opatrností.
- 4) Všichni pracovníci, kteří budou provádět práce v blízkosti našich zařízení, musí být prokazatelně seznámeni s existencí podzemních sítí. Před každým záhozem sítí ve správě TEPVOS, spol. s r.o. bude přizván zástupce provozovatele ke kontrole výkopu a kontrole uložení jednotlivých podzemních vedení.

- 5) Za veškeré škody vzniklé na našem zařízení při provádění prací v zájmovém území stavby je plně odpovědný stavebník, případně dodavatel díla. Každé poškození zařízení ve správě TEPVOS, spol. s r.o. je nutné neprodleně oznámit zástupcům provozovatele.
- 6) V případě odkrytí veřejné kanalizační stoky nebo veřejného vodovodního řádu je stavebník povinen dát toto na vědomí zástupci provozovatele (vlastníka) sítě na tel. 608 553301. Při nutnosti vytýčení sítí zašlete objednávku nejlépe v elektronické podobě: cov@tepvos.cz nebo v papírové podobě TEPVOS, spol. s r.o., Královéhradecká 1566, 562 01 Ústí nad Orlicí.
- 7) V případě odkrytí rozvodů tepelné energie je stavebník povinen dát toto na vědomí zástupci provozovatele a vlastníka sítě na tel. 777 673355. Upozorňujeme, že součástí rozvodů tepelné energie je i dispečerský kabel, který se nachází v ochranném pásmu těchto rozvodů. Stavební práce na rozvodech tepla žádáme provádět v souladu s ČSN 38 3365 - Tepelné sítě. Provádění, montáž, zkoušení a předávání do provozu nebo ČSN EN 253 (38 3371) - Bezkanálové sdružené konstrukce vodních tepelných sítí.
- 8) V případě odkrytí podzemního kabelového vedení veřejného osvětlení je stavebník povinen dát toto na vědomí zástupci provozovatele a vlastníka sítě na tel. 608 553306. Nad přístupným odkrytým kabelem v. o. musí být dodržen zákaz přejíždění vozidel, případně provedena řádná ochrana kabelů proti poškození.
- 9) **Při jakémkoli porušení kabelu v. o. nebo světelné signalizace zajistí odpovědný zhotovitel stavby na své náklady výměnu kabelové trasy, a to v délce odpovídající úseku, který je vymezen nejbližšími světelnými body na každou stranu stávající kabelové trasy od místa poškození kabelu. Současně zhotovitel zajistí veškerá povolení k nutné výměně poškozeného kabelového úseku.**
- 10) **V případě provádění zemních prací v blízkosti výše uvedených podzemních vedení budou dodržena ochranná pásma vodovodních řádů a kanalizačních stok, které řeší ustanovení § 23 zákona č. 274/2001 Sb. U rozvodů tepla budou dodržena ochranná pásma zařízení pro výrobu a rozvod tepla, které řeší ust. § 87 zákona č. 458/2000 Sb.**

Ochranné pásmo je vymezeno vodorovnou vzdáleností od vnějšího líce stěny potrubí na každou stranu.

Veřejný vodovod:

- a) u vodovodních řádů do průměru 500 mm včetně - 1,5 m
- b) u vodovodních řádů nad průměr 500 mm - 2,5 m
- c) u vodovodních řádů nad průměr 200 mm, jejichž dno je uloženo v hloubce větší než 2,5m pod upraveným povrchem, se vzdáleností podle písmene a) nebo b) od vnějšího líce zvyšují o 1,0m

Veřejná kanalizace:

- a) u kanalizačních stok do průměru 500 mm včetně - 1,5 m
- b) u kanalizačních stok nad průměr 500 mm - 2,5 m
- c) u kanalizačních stok nad průměr 200 mm, jejichž dno je uloženo v hloubce větší než 2,5m pod upraveným povrchem, se vzdáleností podle písmene a) nebo b) od vnějšího líce zvyšují o 1,0m

Rozvody tepla:

- a) u rozvodů tepelné energie (bez rozlišení průměru potrubí) - 2,5 m
- Při provádění prací v těchto ochranných pásmech je nutno požádat zástupce majitele uvedených podzemních sítí o souhlas s činností v ochranném pásmu.
- Nebudou-li dodrženy podmínky tohoto vyjádření, bude jakákoliv stavební činnost prováděná v ochranném pásmu vodohospodářských a energetických zařízení a sítí považovaná dle § 23 zákona č. 274/2001 Sb. a § 87 zákona č. 458/2000 Sb. za činnost bez našeho předchozího souhlasu.

Veřejné osvětlení a světelná signalizace:

- U provádění zemních prací v blízkosti vedení veřejného osvětlení a světelné signalizace budou dodrženy nejmenší dovolené vzdálenosti pro souběh a křížení, které řeší ČSN 73 6005 "Prostorové uspořádání sítí."
- 11) **Nevyhnutelné úpravy a přeložky podzemních vedení ve správě TEPVOS, spol. s r.o. nutno projednat se zástupci majitele sítí. Náklady spojené s provedením úprav nebo přeložení vedení hradí investor stavby, který je vyvolává, majetkové vztahy k podzemnímu zařízení se realizací úprav nemění. V případě realizace prací prováděných na našem zařízení s předchozím souhlasem žádáme provést geodetické zaměření skutečného provedení stavby před záhozem sítí, včetně povrchových znaků po dokončení. Zaměření bude obsahovat geodetickou technickou zprávu, kontrolní výtisk 1:500 a přenosné médium**

s technickou zprávou ve formátu *.txt a výkresovou částí ve formátu *.dgn, dle směrnice TEPVOS, spol. s r.o. ke zpracování geodetické dokumentace skutečného provedení staveb.

- 12) Upozorňujeme, že vlastníkem vodovodní nebo kanalizační přípojky, případně jejích částí, je vlastník pozemku nebo stavby připojené na vodovodní řád nebo veřejnou kanalizaci. Jednotlivé přípojky nejsou majetkem naší společnosti a jejich přesné umístění není vždy přesně uvedeno v poskytovaných mapových podkladech naší společnosti.
- 13) Toto vyjádření je platné pouze pro rozsah prací v zájmovém území vyznačeném žadatelem v přiložené situaci, případně pro provádění zemních prací, které jsou jednoznačně vymezeny v předložené projektové dokumentaci. Vyjádření se týká následujících podzemních sítí: veřejný vodovodní řád, kanalizace, rozvody tepla, kabelové vedení veřejného osvětlení a světelné signalizace v Ústí nad Orlicí a přidružených katastrálních územích. **Platnost tohoto vyjádření je omezena na dobu 12 měsíců. Platnost vyjádření končí dne 17. 7. 2019.** Po uplynutí doby platnosti, případně při změně velikosti zájmového území, rozsahu prací nebo změně stupně PD je nutno požádat o nové vyjádření nebo prodloužení platnosti tohoto vyjádření.

S pozdravem



Helena Luxová
technická dokumentace
středisko investic
TEPVOS, spol. s r.o.

Před realizací výkopových prací na veřejném prostranství musí být vydán souhlas Města Ústí nad Orlicí ke zvláštnímu užívání tohoto prostranství a v případě zásahu do komunikace (silnice, chodník, nebezpečná komunikace) musí být vydán i souhlas správce komunikací – Odbor rozvoje města Ústí nad Orlicí.

Nedílnou součástí tohoto vyjádření jsou uvedené přílohy:

Příloha: Situace s vyznačeným zájmovým územím a zakreslením sítí.
Kopie žádosti o vyjádření k podzemním sítím.

Počet příloh: 2


Počet listů příloh: 3

Spis. znak: 6.1.4.

Označení:

TEPVOS, spol. s r.o.
Královéhradecká 1566, 562 01 Ústí nad Orlicí
IČ: 259 45 793, DIČ: CZ259 45 793
tel.: 465 519 841, tepvos@tepvos.cz
www.tepvos.cz


Obchodní firma registrovaná v obchodním rejstříku
vedeném u Krajského soudu v Hradci Králové v oddílu C / 16762
Bankovní spojení ČSOB, a.s. pobočka Ústí nad Orlicí
Číslo účtu: 168 752 599/300

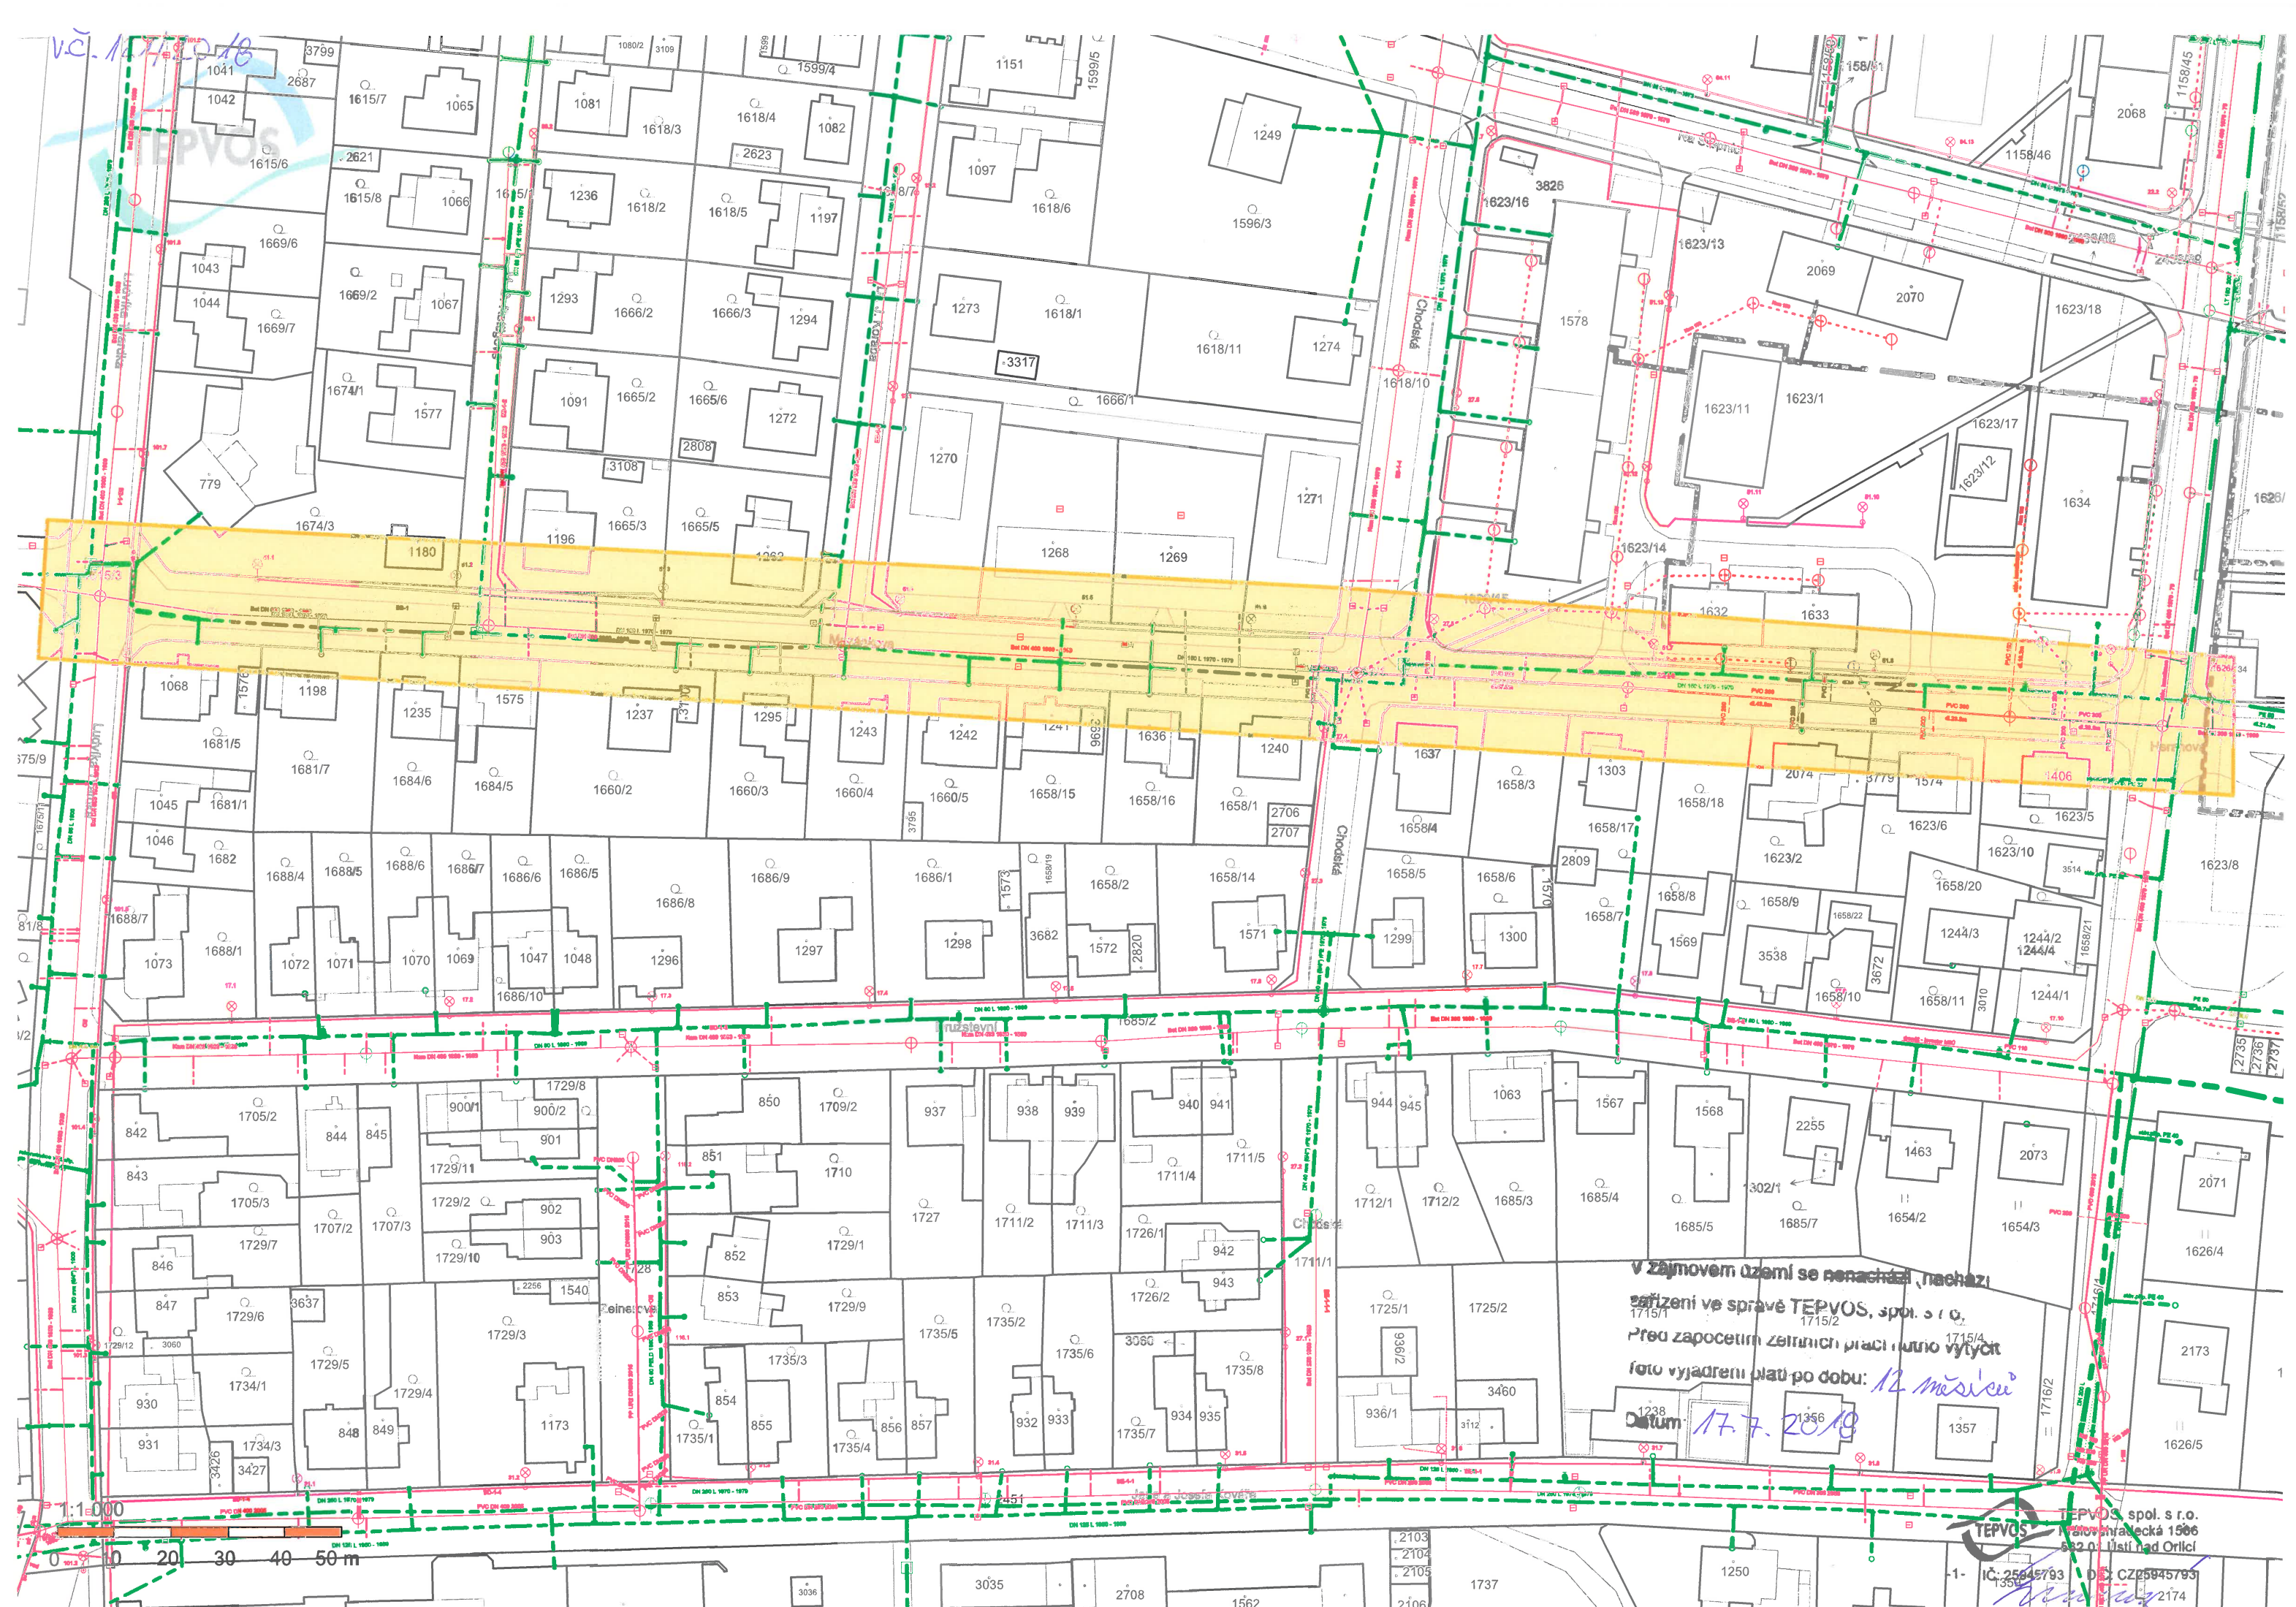

V zájmovém území se nenachází, nachází
zařízení ve správě TEPVOS, spol. s r.o.
Před započetím zemních prací nutno vylíčit
foto vyjádření plat po dobu: 12 měsíců
Datum 17.7.2018

Helena Luxová

Od: Zdeněk Doseděl
Odesláno: 16. července 2018 8:24
Komu: Helena Luxová
Předmět: FW: Obnovení vyjádření k existenci sítí
Přílohy: B.1_SITUAČNÍ VÝKRES ŠIRŠÍCH VZTAHŮ.pdf; B.1_SITUAČNÍ VÝKRES ŠIRŠÍCH VZTAHŮ.pdf

		Tepvos, spol. s r.o.	
Došlo:		16-07-2018	
Č.j.:	446/2018	Skanační znak:	9
Počet listů:	1	Skanační lhůta:	5
Počet listů příloh:	1	Spisový znak:	6.1.4.

S pozdravem



Služby pro naše město...

TEPVOS, spol. s r.o.

Královéhradecká 1566
562 01 Ústí nad Orlicí

Zdeněk Doseděl

GIS, technická dokumentace

tel.: +420 465 519 848

mobil: +420 736 528 595

e-mail: dosedel@tepvos.cz

www.tepvos.cz

IČ: 25945793

DIČ: CZ25945793

From: Lásková JDS projekt [<mailto:laskova.jdsprojekt@email.cz>]

Sent: Monday, July 16, 2018 8:09 AM

To: Zdeněk Doseděl

Subject: Obnovení vyjádření k existenci sítí

Dobrý den,

prosíme o obnovení vyjádření k existenci sítí na akci "Ulice Mazánková - rekonstrukce ulice - chodníku, rozšíření komunikace vč. cyklopruhu", Vaše zn. TEP/423/2017/ZD ze dne 10.4.2017 a na akci "Ulice Družstevní - rekonstrukce ulice - chodníků a vjezdů", Vaše zn. TEP/425/2017/ZD ze dne 10.4.2017. V příloze zasíláme situační výkres. Předem děkujeme.

S pozdravem

--

Kateřina Lásková
JDS projekt s.r.o.
772 727 034

K.Ú. ÚSTÍ NAD ORLICÍ



ZÁJMOVÉ ÚZEMÍ STAVBY

SITUAČNÍ VÝKRES ŠIRŠÍCH VZTAHŮ



Vypracoval:	Jan Dominik Suchánek, DiS.	JDS projekt, s.r.o.	
Technická kontrola:	Jana Proházková, Ph.D.	Džbánov 22, 566 01 Vysoké Mýto	
Zodpovědný projektant:	Jan Dominik Suchánek, DiS.	IČO: 288 03 736	
Region: PARDUBICKÝ	Okres: ÚSTÍ NAD ORLICÍ	Stupeň: DUR+DSP	
Investor: MĚSTO ÚSTÍ NAD ORLICÍ, STYCHOVA 16, 562 24 ÚSTÍ NAD ORLICÍ	Obec: ÚSTÍ NAD ORLICÍ	Zak. č.: 243-17-3	
Akce:		Arch. č.: 243-17	
ULICE MAZANKOVA – REKONSTRUKCE ULICE – CHODNÍKŮ, ROZŠÍŘENÍ KOMUNIKACE VČ. CYKLOPRUHU		Datum: 03/2017	
Obsah:		Formát: A4	
SITUAČNÍ VÝKRES ŠIRŠÍCH VZTAHŮ		Měřítko: Číslo příl. výkresu:	
		B.1.	
		Kóty: m	