PŮDORYS 2.NP - NOVÝ STAV

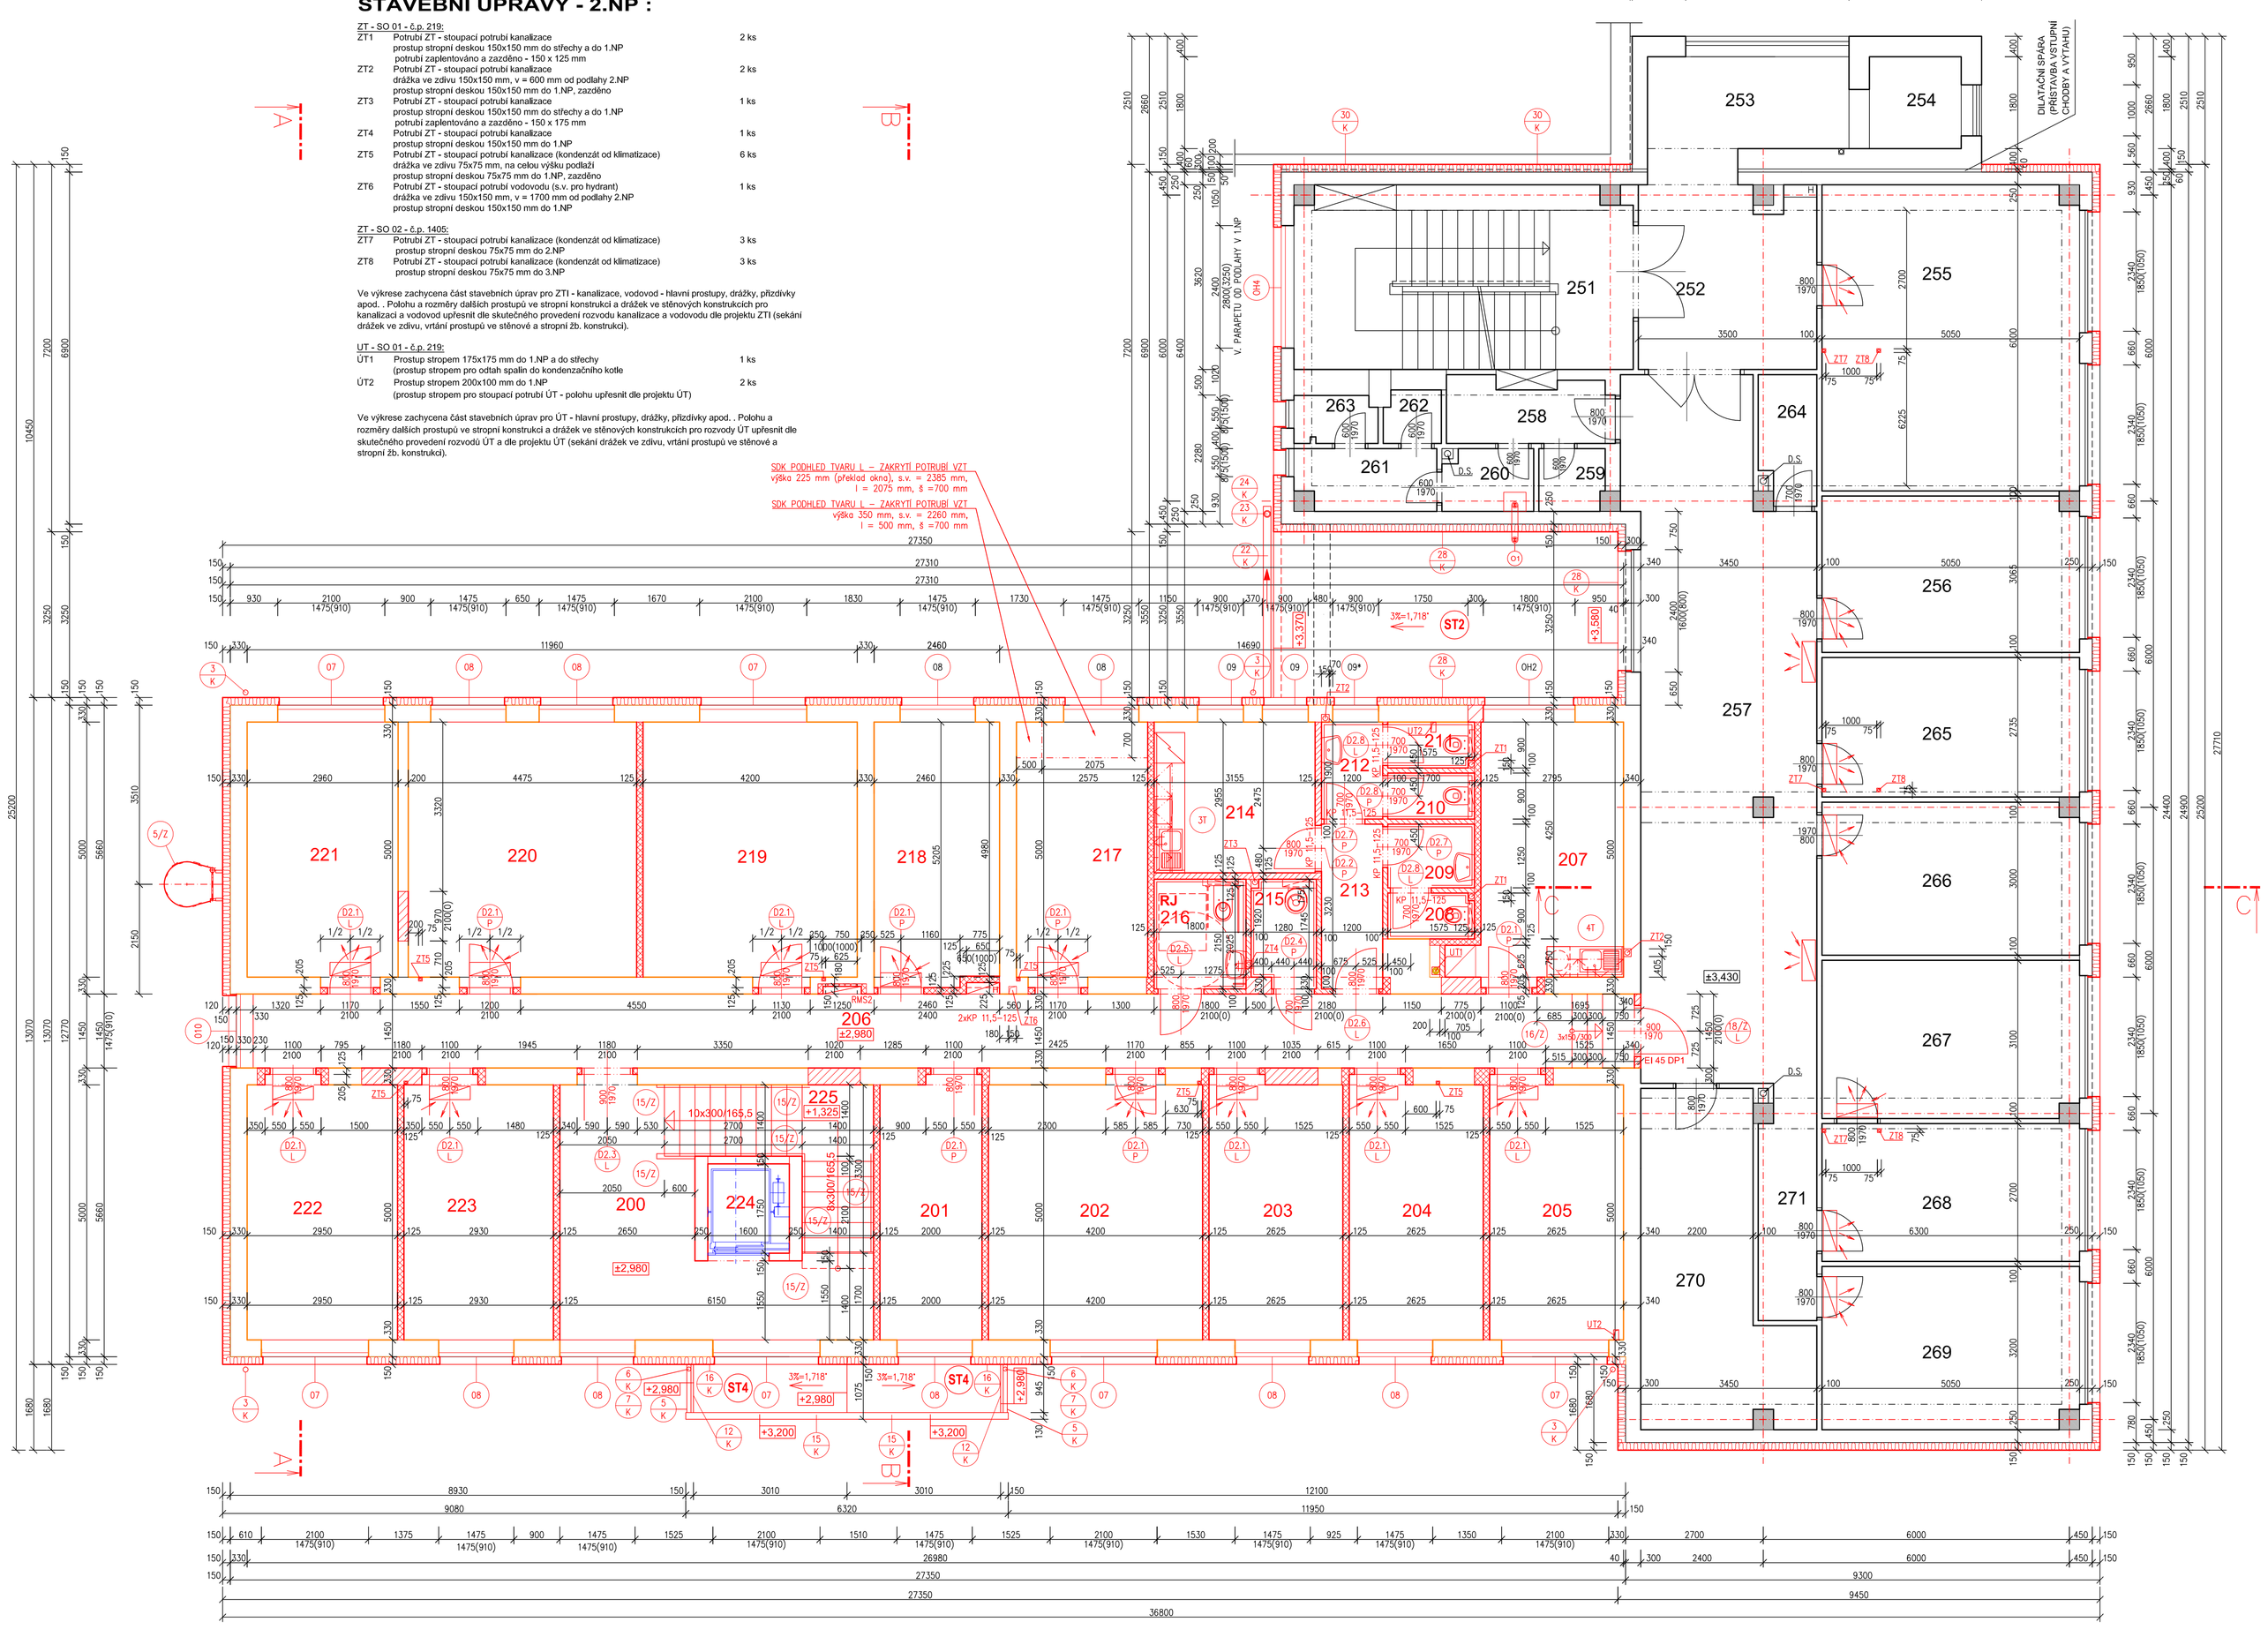

STAVEBNÍ ÚPRAVY - 2.NP :

ZT - SO 01 - č.p. 219:

ZT1	Potrubí ZT - stoupací potrubí kanalizace prostup stropní deskou 150x150 mm do střechy a do 1.NP potrubí zaplentováno a zazděno – 150 x 125 mm	2 ks
ZT2	Potrubí ZT - stoupací potrubí kanalizace drážka ve zdivu 150x150 mm, v = 600 mm od podlahy 2.NP prostup stropní deskou 150x150 mm do 1.NP, zazděno	2 ks
ZT3	Potrubí ZT - stoupací potrubí kanalizace prostup stropní deskou 150x150 mm do střechy a do 1.NP potrubí zaplentováno a zazděno – 150 x 175 mm	1 ks
ZT4	Potrubí ZT - stoupací potrubí kanalizace prostup stropní deskou 150x150 mm do 1.NP	1 ks
ZT5	Potrubí ZT - stoupací potrubí kanalizace (kondenzát od klimatizace) drážka ve zdivu 75x75 mm, na celou výšku podlaží prostup stropní deskou 75x75 mm do 1.NP, zazděno	6 ks
ZT6	Potrubí ZT - stoupací potrubí vodovodu (s.v. pro hydrant) drážka ve zdivu 150x150 mm, v = 1700 mm od podlahy 2.NP prostup stropní deskou 150x150 mm do 1.NP	1 ks

ZT - SO 02 - č.p. 1405:

ZT7	Potrubí ZT - stoupací potrubí kanalizace (kondenzát od klimatizace) prostup stropní deskou 75x75 mm do 2.NP	3 ks
ZT8	Potrubí ZT - stoupací potrubí kanalizace (kondenzát od klimatizace) prostup stropní deskou 75x75 mm do 3.NP	3 ks

Ve výkrese zachycena část stavebních úprav pro ZT1 – kanalizace, vodovod - hlavní prostupy, drážky, příčníky apod. , Pokhu a rozměry dalších prostupů ve stropní konstrukci a drážek ve stěnových konstrukcích pro kanalizaci a vodovod uživatelů dle skutečného provedení rozvodů ÚT (sekání drážek ve zdivu, vrtání prostupů ve stěnové a stropní žb. konstrukci).

UT - SO 01 - č.p. 219:

UT1	Prostup stropem 175x175 mm do 1.NP a do střechy (prostup stropem pro odtah spalin do kondenzačního kotle	1 ks
UT2	Prostup stropem 200x100 mm do 1.NP (prostup stropem pro stoupací potrubí ÚT - pokhu upřesnit dle projektu ÚT)	2 ks

Ve výkrese zachycena část stavebních úprav pro ÚT - hlavní prostupy, drážky, příčníky apod., Pokhu a rozměry dalších prostupů ve stropní konstrukci a drážek ve stěnových konstrukcích pro kanalizaci dle skutečného provedení rozvodů ÚT a dle projektu ÚT (sekání drážek ve zdivu, vrtání prostupů ve stěnové a stropní žb. konstrukci).

TABULKA MÍSTNOSTÍ – SO 01 – OBJEKT č.p. 219, p.č. st. 1642

ČÍSLO MÍSTNOSTI	NÁZEV MÍSTNOSTI	PLOCHA [M²]	PODLAHA		OBKLAD	POVRCHOVÁ ÚPRAVA STĚN	POVRCHOVÁ ÚPRAVA STROPŮ	POZNÁMKA
200	HALA	25,6	P2.2	KERAMICKÁ DLAŽBA 600x600mm		OMÍTKA VPC ŠT. + MALÍŘ. NÁTĚR	OMÍTKA VPC ŠT. + MALÍŘ. NÁTĚR	O.N.=min.1500mm K.SOKL. v=100mm
201	TECHNICKÁ MÍSTNOST, TISKÁRNA, SKARTOVAČKA	10,00	P2.1	KOBEREC ZÁTĚŽOVÝ		OMÍTKA VPC ŠT. + MALÍŘ. NÁTĚR	OMÍTKA VPC ŠT. + MALÍŘ. NÁTĚR	SOKL. LIŠTA (koberec)
202	KANCELÁŘ	20,95	P2.1	KOBEREC ZÁTĚŽOVÝ		OMÍTKA VPC ŠT. + MALÍŘ. NÁTĚR	OMÍTKA VPC ŠT. + MALÍŘ. NÁTĚR	SOKL. LIŠTA (koberec)
203	KANCELÁŘ	13,15	P2.1	KOBEREC ZÁTĚŽOVÝ		OMÍTKA VPC ŠT. + MALÍŘ. NÁTĚR	OMÍTKA VPC ŠT. + MALÍŘ. NÁTĚR	SOKL. LIŠTA (koberec)
204	KANCELÁŘ	13,15	P2.1	KOBEREC ZÁTĚŽOVÝ		OMÍTKA VPC ŠT. + MALÍŘ. NÁTĚR	OMÍTKA VPC ŠT. + MALÍŘ. NÁTĚR	SOKL. LIŠTA (koberec)
205	KANCELÁŘ	13,15	P2.1	KOBEREC ZÁTĚŽOVÝ		OMÍTKA VPC ŠT. + MALÍŘ. NÁTĚR	OMÍTKA VPC ŠT. + MALÍŘ. NÁTĚR	SOKL. LIŠTA (koberec)
206	CHODBA	39,3	P2.4	KERAMICKÁ DLAŽBA 600x600mm		OMÍTKA VPC ŠT. + MALÍŘ. NÁTĚR	KAZETOVÝ PODHLED 600x600mm	s.v. = 2400mm O.N.=min.1500mm SOKL. LIŠTA (PVC)
207	ZASEDACÍ MÍSTNOST	14,9	P2.3	POVLAKOVÁ KRYTINA PVC (ZA1ŤEŽOVÁ) (ze linolea)	KERAM. O. 200mm (ze linolea)	OMÍTKA VPC ŠT. + MALÍŘ. NÁTĚR	OMÍTKA VPC ŠT. + MALÍŘ. NÁTĚR	O.N.=min.1500mm SOKL. LIŠTA (PVC)
208	WC MUŽI PERSONÁL	1,5	P2.5	KERAMICKÁ DLAŽBA min.300x300mm	KERAM. O. v=2400mm	OMÍTKA VPC ŠT. + MALÍŘ. NÁTĚR	KAZETOVÝ PODHLED 600x600mm	s.v. = 2400mm
209	PŘEDSÍŇ WC MUŽI PERSONÁL	2,1	P2.5	KERAMICKÁ DLAŽBA min.300x300mm	KERAM. O. v=2400mm	OMÍTKA VPC ŠT. + MALÍŘ. NÁTĚR	KAZETOVÝ PODHLED 600x600mm	s.v. = 2400mm
210	WC ŽENY PERSONÁL	1,5	P2.5	KERAMICKÁ DLAŽBA min.300x300mm	KERAM. O. v=2400mm	OMÍTKA VPC ŠT. + MALÍŘ. NÁTĚR	KAZETOVÝ PODHLED 600x600mm	s.v. = 2400mm
211	WC ŽENY PERSONÁL	1,5	P2.5	KERAMICKÁ DLAŽBA min.300x300mm	KERAM. O. v=2400mm	OMÍTKA VPC ŠT. + MALÍŘ. NÁTĚR	KAZETOVÝ PODHLED 600x600mm	s.v. = 2400mm
212	PŘEDSÍŇ	2,2	P2.5	KERAMICKÁ DLAŽBA min.300x300mm	KERAM. O. v=2400mm	OMÍTKA VPC ŠT. + MALÍŘ. NÁTĚR	KAZETOVÝ PODHLED 600x600mm	s.v. = 2400mm
213	CHODBA	3,8	P2.6	KERAMICKÁ DLAŽBA min.300x300mm		OMÍTKA VPC ŠT. + MALÍŘ. NÁTĚR	KAZETOVÝ PODHLED 600x600mm	s.v. = 2400mm O.N.=min.1500mm K.SOKL. v=100mm
214	ČAJOVÁ KUCHYŇKA	9,3	P2.6	KERAMICKÁ DLAŽBA min.300x300mm	KERAM. O. v=600mm (za linkou) v=1500mm (za dřezem)	OMÍTKA VPC ŠT. + MALÍŘ. NÁTĚR	KAZETOVÝ PODHLED 600X600MM	s.v. = 2300mm O.N.=min.1500mm K.SOKL. v=100mm
215	ÚKLID	2,6	P2.5	KERAMICKÁ DLAŽBA min.300x300mm	KERAM. O. v=2400mm	OMÍTKA VPC ŠT. + MALÍŘ. NÁTĚR	KAZETOVÝ PODHLED 600x600mm	s.v. = 2400mm
216	WC IMOBILNÍ	3,8	P2.4	KERAMICKÁ DLAŽBA min.300x300mm	KERAM. O. v=2400mm	OMÍTKA VPC ŠT. + MALÍŘ. NÁTĚR	KAZETOVÝ PODHLED 600x600mm	s.v. = 2200mm
217	KANCELÁŘ	12,9	P2.1	KOBEREC ZÁTĚŽOVÝ		OMÍTKA VPC ŠT. + MALÍŘ. NÁTĚR	OMÍTKA VPC ŠT. + MALÍŘ. NÁTĚR	s.v. = 2385mm (ČÁST) SOKL. LIŠTA (koberec)
218	HOVORNA	12,7	P2.7	KOBEREC ZÁTĚŽOVÝ		OMÍTKA VPC ŠT. + MALÍŘ. NÁTĚR	OMÍTKA VPC ŠT. + MALÍŘ. NÁTĚR	SOKL. LIŠTA (koberec)
219	KANCELÁŘ	20,85	P2.1	KOBEREC ZÁTĚŽOVÝ		OMÍTKA VPC ŠT. + MALÍŘ. NÁTĚR	OMÍTKA VPC ŠT. + MALÍŘ. NÁTĚR	SOKL. LIŠTA (koberec)
220	KANCELÁŘ	22,40	P2.1	KOBEREC ZÁTĚŽOVÝ		OMÍTKA VPC ŠT. + MALÍŘ. NÁTĚR	OMÍTKA VPC ŠT. + MALÍŘ. NÁTĚR	SOKL. LIŠTA (koberec)
221	KANCELÁŘ	14,8	P2.1	KOBEREC ZÁTĚŽOVÝ		OMÍTKA VPC ŠT. + MALÍŘ. NÁTĚR	OMÍTKA VPC ŠT. + MALÍŘ. NÁTĚR	SOKL. LIŠTA (koberec)
222	KANCELÁŘ	14,75	P2.1	KOBEREC ZÁTĚŽOVÝ		OMÍTKA VPC ŠT. + MALÍŘ. NÁTĚR	OMÍTKA VPC ŠT. + MALÍŘ. NÁTĚR	SOKL. LIŠTA (koberec)
223	KANCELÁŘ	14,75	P2.1	KOBEREC ZÁTĚŽOVÝ		OMÍTKA VPC ŠT. + MALÍŘ. NÁTĚR	OMÍTKA VPC ŠT. + MALÍŘ. NÁTĚR	SOKL. LIŠTA (koberec)
224	SVSLÁ HYDRAULICKÁ PLOŠINA	2,80						
225	SCHODIŠTĚ DO 1.NP	8,85	P1.12	KERAMICKÁ DLAŽBA		OMÍTKA VPC ŠT. + MALÍŘ. NÁTĚR	OMÍTKA VPC ŠT. + MALÍŘ. NÁTĚR	O.N.=min.1500mm K.SOKL. v=100mm
SOUČET PLOCH		303.30						

TABULKA MÍSTNOSTÍ – SO 02 – OBJEKT č.p. 1405, p.č. st. 3159

ČÍSLO MÍSTNOSTI	NÁZEV MÍSTNOSTI	PLOCHA [M²]	POZNÁMKA
251	SCHODIŠTĚ	22,01	
252	HALA	12,32	
253	CHODBA	8,15	
254	VÝTAH	3,24	
255	KANCELÁŘ	31,52	
256	KANCELÁŘ	13,96	
257	CHODBA	45,64	
258	CHODBA	3,55	
259	SKLAD	1,56	
260	CHODBA, PLYN. KOTEL	2,11	
261	PŘEDSÍŇ WC	3,28	
262	WC	1,15	
263	WC	1,50	
264	SKLAD	2,75	
265	KANCELÁŘ	13,85	
266	KANCELÁŘ	15,03	
267	KANCELÁŘ	15,53	
268	KANCELÁŘ	13,63	
269	KANCELÁŘ	16,00	
270	SKLAD, ARCHIV	17,10	
271	CHODBA	5,11	
SOUČET PLOCH		248.99	

VÝPIS KERAMOBETONOVÝCH PLOCHÝCH PŘEKLADŮ

Překlady v příčkách tl. 125 mm z keramických příčkových tvárnic tl. 115 mm jsou navrženy z typových keramobetonových překladů KP 11,5 tl. 70 mm a šířky 115 mm v potřebné délce - překlad uložen na „plocho Překlady v příčkách tl. 100 mm z keramických příčkových tvárnic tl. 80 mm jsou navrženy z typových keramobetonových překladů KP 11,5 tl. 70 mm a šířky 115 mm v potřebné délce - překlad uložen na „svislo".

KERAMOBETONOVÝ PŘEKLAD KP 11,5 - 125 (115x71x1250 mm) 1 KS
(příložky tl. 125 mm - překlady nad dveře š. 800 mm)

KERAMOBETONOVÝ PŘEKLAD KP 11,5 - 125 (115x71x1250 mm) 5 KS
(příložky tl. 100 mm - překlady nad dveře š. 700 mm)

LEGENDA - SO 02 - č.p. 1405 :

PLYNOVÁ ZAŘÍZENÍ :
- OCELOVÉ NTL PLYNOVODNÍ POTRUBÍ - VEDENO PODÉL FASÁDY - DEMONTÁŽ + ZPĚTNÁ MONTÁŽ PO PROVEDENÉ ZATEPLENÍ
- (G1) KOAXIÁLNÍ POTRUBÍ ODVODU SPALIN S PŘÍVODEM SPALIN VZDUCHU DN 125/80 mm PRO ZAVĚŠENÝ PLYNOVÝ KONDENZAČNÍ KOTEL VE 2.NP - TYP VAILLANT VUI 466-7H, (NEBO, VYHOVU. 44 kW). VYVEDENO PO FASÁDĚ OBJEKTU SVISLE NAD ATIKU PLOCHÉ STŘECHY - DEMONTÁŽ A ZPĚTNÁ MONTÁŽ PO PROVEDENÍ ZATEPLENÍ
- SO 02 – m.č. 265
- ZAVĚŠENÝ PLYNOVÝ KONDENZAČNÍ KOTEL – 1 KS
- TYP VAILLANT VUI 466-7H, JMENOVITÝ VÝKON = 44kW
- KOAXIÁLNÍ POTRUBÍ ODVODU SPALIN S PŘÍVODEM SPALIN VZDUCHU DN 125/80
- VYVEDENO PO FASÁDĚ OBJEKTU SVISLE NAD ATIKU PLOCHÉ STŘECHY
- KOTEL VYUŽÍVÁN PRO VYTÁPĚNÍ OD ROKU 2003, DNĚCV TV V 1.NP A VE 2.NP NENÍ ŘEŠEN.
- STÁVAJÍCÍ KOTEL DEMONTOVAT A NAHRADIT KOTLEM NOVÝM

LEGENDA - SO 01 - č.p. 219:

- 450 — STÁVAJÍCÍ OBVODOVÉ NOSNÉ ZDIVO TL. 330 MM (KÓTA VČ. OMÍTEK)
  ZDIVO TL. 300 MM Z PŘÍČNÉ DĚROVANÝCH CHELVITÝCH TVÁRNIC CD tloušťky CD= ("KOSTELECKÉ" BLOKY) NA MALTU VÁPENOCEMENTOVOU (MVC) NEBO CEMENTOVOU (MC) NEBO Z CHEL PLNÝCH PÁLENÝCH CP (290x140x65MM) NA MVC NEBO MC
- 450 — STÁVAJÍCÍ VNITŘNÍ NOSNÉ ZDIVO TL. 330 MM (KÓTA VČ. OMÍTEK)
  ZDIVO TL. 300 MM Z PŘÍČNÉ DĚROVANÝCH CHELVITÝCH TVÁRNIC CD tloušťky CD= ("KOSTELECKÉ" BLOKY) NA MALTU VÁPENOCEMENTOVOU (MVC) NEBO CEMENTOVOU (MC) NEBO Z CHEL PLNÝCH PÁLENÝCH CP (290x140x65MM) NA MVC NEBO MC
- 460 — STÁVAJÍCÍ VNITŘNÍ NOSNÉ ZDIVO TL. 460 MM (KÓTA VČ. OMÍTEK)
  ZDIVO TL. 450 MM Z PŘÍČNÉ DĚROVANÝCH CHELVITÝCH TVÁRNIC CD tloušťky CD= ("KOSTELECKÉ" BLOKY) NA MALTU VÁPENOCEMENTOVOU (MVC) NEBO CEMENTOVOU (MC) NEBO Z CHEL PLNÝCH PÁLENÝCH CP (290x140x65MM) NA MVC NEBO MC
- 150 — STÁVAJÍCÍ VNITŘNÍ DĚLICÍ PŘÍČKY TL. 150 MM, 170 MM NEBO 200 MM (KÓTA VČ. OMÍTEK)
  PŘÍČKY TL. 150 MM Z CHEL DUTÝCH DVOUDĚROVÝCH PkD2 NA MVC
  NEBO Z CHEL PLNÝCH PÁLENÝCH CP (290x140x65MM) NA MVC
- 100 — STÁVAJÍCÍ VNITŘNÍ DĚLICÍ PŘÍČKY TL. 100 MM NEBO 120 MM (KÓTA VČ. OMÍTEK)
  PŘÍČKY TL. 100 MM Z CHEL DUTÝCH DVOUDĚROVÝCH PkD2 NA MVC
  NEBO Z CHEL PLNÝCH PÁLENÝCH CP (290x140x65MM) NA MVC
- 450 — STÁVAJÍCÍ OBVODOVÉ NOSNÉ ZDIVO TL. 330 MM (KÓTA VČ. OMÍTEK)
  ZDIVO TL. 300 MM Z PŘÍČNÉ DĚROVANÝCH CHELVITÝCH TVÁRNIC CD tloušťky CD= ("KOSTELECKÉ" BLOKY) NA MALTU VÁPENOCEMENTOVOU (MVC) NEBO CEMENTOVOU (MC) NEBO Z CHEL PLNÝCH PÁLENÝCH CP (290x140x65MM) NA MVC NEBO MC
  + KONTAKTNÍ ZATEPLOVACÍ SYSTÉM S TEPELNÝM IZOLANTEM Z POLYSTYRENOVÝCH DESEK S PŘÍMÉZ GRAFITU („ŠEDÝ") EPS 100 F TL. 150 MM SE SOUČINITELEM TEPELNÉ VODIVOSTI λD = 0,032 W/M.K A S PEVNOSTÍ V TLAKU PŘI 10% STLAČENÍ CS(10) = 100 KPA,
  + KONEČNÁ POVRCHOVÁ ÚPRAVA — TENKOVRSTVÁ SILIKONOVÁ STĚRKOVÁ OMÍTKA (ZRNITOST 2,0 MM) – ODSTÍN DLE ARCH. NÁVRHU FASÁDY
- 300 — DOZDÍVKY MENŠÍHO ROZSAHU STÁVAJÍCÍHO NOSNÉHO OBVODOVÉHO NEBO VNITŘNÍHO ZDIVA
  TL. 300MM (150MM) Z HSO, MM, DOZDÍVKY VÝTLAČÍ PO BOURÁNÍ, DOZDÍVKY STÁVAJÍCÍHO ZDIVA (OSTŘÍM A NAOPRAZÍ NOVÉ BOURANÝCH OTVORŮ – CIHLY PLNÉ CP (290x140x65MM), PEVNOST P20, NA MALTU M5
  ALTERNATIVA: – CIHLA PLNÁ GOLDČIŇOVÁ CPL (290x140x65MM), PEVNOSTI P30 NA M5
  – CIHLA VOŠTINOVÁ CV14 (290x140x65MM), PEVNOSTI P10 NA M5
- 300 — DOZDÍVKY VĚTŠÍHO ROZSAHU STÁVAJÍCÍHO NOSNÉHO OBVODOVÉHO NEBO VNITŘNÍHO ZDIVA
  TL. 300 MM (330MM), DOZDÍVKY OTVORŮ VE STAV. NOSNÉM ZDIVU, DOZDÍVKY ZKUŠENÝCH OTVORŮ VE STÁVAJÍCÍCH NOSNÝCH STĚNÁCH)
  ZDIVO Z BROUŠENÝCH CHELVITÝCH BLOKŮ PRO TLOUŠŤKU STĚNY 300 MM (247x300x249 MM) NA MALTU PRO TENKÉ SPÁRY, PEVNOST P10
  ZDIVO VČ. OBOUSTRANNÝCH OMÍTEK VÁPENOCEMENTOVÝCH OMÍTEK TL. 15 MM
  R ≥ 40 DB PLATÍ PRO KANCELÁŘE A PRACOVNY S BĚŽNOU ADMINISTRATIVNÍ ČINNOSTÍ, CHODBY, PŘÍMOCNÉ PROSTORY.
  R ≥ 44 DB PLATÍ PRO KANCELÁŘE A PRACOVNY SE ZVÝŠENÝMI NÁROKY, PRACOVNY VEDOUCÍCH PRACOVNÍKŮ. POŽADAVKY PLATÍ ROVNĚŽ MEZI PRACOVNAMI A PŘÍLEHLÝMI CHODBAMI NEBO JINÝMI PROVOZNÍMI PROSTORY.
- 150 — DOZDÍVKY STÁVAJÍCÍCH PŘÍČEK TL. 150 MM, 170 MM NEBO 200 MM (KÓTA VČ. OMÍTEK)
  PŘÍČKY TL. 150 MM – ZDIVO Z BROUŠENÝCH CHELVITÝCH BLOKŮ PRO TLOUŠŤKU STĚNY 150 MM (467x140x249 MM) NA MALTU PRO TENKÉ SPÁRY, PEVNOST P10
- 250 — NOVÉ VNITŘNÍ NOSNÉ ZDIVO TL. 250 MM – ZDIVO ŠACHTY PLOŠNÝ (BOČNÍ STĚNY)
  ZDIVO Z BROUŠENÝCH CHELVITÝCH BLOKŮ PRO TLOUŠŤKU STĚNY 240 MM (372x240x249 MM) NA MALTU PRO TENKÉ SPÁRY, PEVNOST P10
- 150 — NOVÉ VNITŘNÍ NOSNÉ ZDIVO TL. 150 MM – ZDIVO ŠACHTY PLOŠNÝ (ČELNÍ A ZADNÍ STĚNA), DOZDÍVKA (ZADNÍ STĚNA) OTVORU PRO ROZVAŽEČ EL.
  ZDIVO Z BROUŠENÝCH CHELVITÝCH BLOKŮ PRO TLOUŠŤKU STĚNY 150 MM (467x140x249 MM) NA MALTU PRO TENKÉ SPÁRY, PEVNOST P10
  SDK PODHLED (ČÁST)
- 100 — NOVÉ VNITŘNÍ DĚLICÍ PŘÍČKY TL. 125 MM
  PŘÍČKY Z BROUŠENÝCH CHELVITÝCH BLOKŮ PRO TLOUŠŤKU STĚNY 115 MM (497x115x249 MM) NA MALTU PRO TENKÉ SPÁRY (ALT. NA ZDICÍ PĚNU), PEVNOST P10,
  ZDIVO VČ. OBOUSTRANNÝCH OMÍTEK VÁPENOCEMENTOVÝCH OMÍTEK TL. 15 MM
  RW = BEZ POŽADAVKU PLATÍ PRO PROSTORY BEZ POŽADAVKU NA ZVUKOVOU IZOLACI.
- 125 — NOVÉ VNITŘNÍ PŘÍČKY TL. 125 MM
  PŘÍČKY Z BROUŠENÝCH CHELVITÝCH BLOKŮ PRO TLOUŠŤKU STĚNY 115 MM (497x115x249 MM) NA MALTU PRO TENKÉ SPÁRY (ALT. NA ZDICÍ PĚNU), PEVNOST P10,
  ZDIVO VČ. OBOUSTRANNÝCH OMÍTEK VÁPENOCEMENTOVÝCH OMÍTEK TL. 15 MM
  RW ≥ 40 DB PLATÍ PRO KANCELÁŘE A PRACOVNY S BĚŽNOU ADMINISTRATIVNÍ ČINNOSTÍ, CHODBY, PŘÍMOCNÉ PROVOZNÍ PROSTORY.
- 125 — NOVÉ VNITŘNÍ DĚLICÍ PŘÍČKY TL. 125 MM
  PŘÍČKY Z BROUŠENÝCH AKUSTICKÝCH CHELVITÝCH BLOKŮ PRO TLOUŠŤKU STĚNY 124 MM (497x115x249 MM) NA MALTU PRO TENKÉ SPÁRY (ALT. NA ZDICÍ PĚNU), PEVNOST P10,
  ZDIVO VČ. OBOUSTRANNÝCH OMÍTEK VÁPENOCEMENTOVÝCH OMÍTEK TL. 15 MM
  RW ≥ 44 DB PLATÍ PRO KANCELÁŘE A PRACOVNY SE ZVÝŠENÝMI NÁROKY, PRACOVNY VEDOUCÍCH PRACOVNÍKŮ. POŽADAVKY PLATÍ ROVNĚŽ MEZI PRACOVNAMI A PŘÍLEHLÝMI CHODBAMI NEBO JINÝMI PROVOZNÍMI PROSTORY.
- 150 — NOVÉ VNITŘNÍ DĚLICÍ PŘÍČKY TL. 100 MM, DOZDÍVKA (ZADNÍ STĚNA) OTVORU PRO HYDRANT H
  PŘÍČKY Z BROUŠENÝCH CHELVITÝCH BLOKŮ PRO TLOUŠŤKU STĚNY 80 MM (497x80x249 MM) NA MALTU PRO TENKÉ SPÁRY (ALT. NA ZDICÍ PĚNU), PEVNOST P10, ZDIVO VČ. OBOUSTRANNÝCH OMÍTEK VÁPENOCEMENTOVÝCH OMÍTEK TL. 15 MM
- VNITŘNÍ PŘÍČKY TL.50MM – OBEZDÍVKY INSTALACÍ (ZTI, UT, EL)
  POROBETONOVÉ PŘESNÉ TVÁRNICE PRO OBEZDÍVKY P4–550 TL.50MM (50x249x599MM),
  NA ZDICÍ MALTU PRO PRO TENKOVRSTVÉ ZDĚNÍ
- 150 — NOVÉ PŘÍČKY TL. 150 MM – INSTALAČNÍ PŘEDSTĚNY (PŘEDSTĚNOVÉ INSTALACE)
  POROBETONOVÉ PŘESNÉ PŘÍČKOVKY P2–500 TL.150MM (150x249x599MM), NA ZDICÍ MALTU PRO PRO TENKOVRSTVÉ ZDĚNÍ
- 100 — NOVÉ PŘÍČKY TL. 100 MM – INSTALAČNÍ PŘÍČKOVKY
  POROBETONOVÉ PŘESNÉ PŘÍČKOVKY P2–500 TL.100MM (100x249x599MM), NA MALTU PRO TENKOVRSTVÉ ZDĚNÍ
- ZAŘIZOVACÍ PŘEDMĚTY A VÝROBKY, KTERÉ JSOU SOUČÁSTÍ STAVBY
- NÁBYTEK A PŘEDMĚTY, KTERÉ NEJSOU SOUČÁSTÍ STAVBY ZAMĚŘENÝMI POUZE PRO ORIENTACI PROFESÍ
- NOVÉ ZAŘÍZENÍ GT
- OCELOVÉ NOSNÉ KONSTRUKCE, KTERÉ JSOU SOUČÁSTÍ PROFESE STATIKY (ST) JSOU ZDE UVEDENY POUZE INFORMATIVNĚ NA ŽÁDOST INVESTORA. BUDOU REALIZOVÁNY DLE PROJEKTU ST

LEGENDA - SO 02 - č.p. 1405:

- ŽELEZOBETONOVÉ PREFABRIKOVANÉ SLOUPY 400x400mm (ŽELEZOBETONOVÝ PREFABRIKOVANÝ SKELET)
- 450 — STÁVAJÍCÍ OBVODOVÉ STĚNY TL. 250 MM – SYSTÉMOVÉ KERAMICKÉ NEBO BETONOVÉ SENDVIČOVÉ PANELY TL. 250 MM + ZDIVO Z BROUŠENÝCH CHELVITÝCH TVÁRNIC CD NEBO CDm ("KOSTELECKÉ" BLOKY) NA MALTU VÁPENOCEMENTOVOU (MVC) NEBO CEMENTOVOU (MC)
- 300 — STÁVAJÍCÍ OBVODOVÉ ZDIVO TL. 300 MM – ZDIVO TL. 300 MM Z PŘÍČNÉ DĚROVANÝCH CHELVITÝCH TVÁRNIC CD NEBO CDm ("KOSTELECKÉ" BLOKY) NA MALTU VÁPENOCEMENTOVOU (MVC) NEBO CEMENTOVOU (MC) NEBO Z CHEL PLNÝCH PÁLENÝCH CP (290x140x65MM) NA MVC NEBO MC
- 300 — STÁVAJÍCÍ VNITŘNÍ ZDIVO TL. 250 MM NEBO 300 MM – ZDIVO TL. 250MM NEBO 300 MM Z PŘÍČNÉ DĚROVANÝCH CHELVITÝCH TVÁRNIC CD NEBO CDm ("KOSTELECKÉ" BLOKY) NA MALTU VÁPENOCEMENTOVOU (MVC) NEBO CEMENTOVOU (MC) NEBO Z CHEL PLNÝCH PÁLENÝCH CP (290x140x65MM) NA MVC NEBO MC
- 150 — STÁVAJÍCÍ VNITŘNÍ DĚLICÍ PŘÍČKY TL. 150 MM
  PŘÍČKY TL. 150 MM Z CHEL DUTÝCH DVOUDĚROVÝCH PkD2 NA MVC
  NEBO Z CHEL PLNÝCH PÁLENÝCH CP (290x140x65MM) NA MVC
- 100 — STÁVAJÍCÍ VNITŘNÍ DĚLICÍ PŘÍČKY TL. 100 MM
  PŘÍČKY TL. 100 MM Z CHEL DUTÝCH DVOUDĚROVÝCH PkD2 NA MVC
  NEBO Z CHEL PLNÝCH PÁLENÝCH CP (290x140x65MM) NA MVC
- 250 — STÁVAJÍCÍ OBVODOVÉ STĚNY TL. 250 MM – SYSTÉMOVÉ KERAMICKÉ NEBO BETONOVÉ SENDVIČOVÉ PANELY TL. 250 MM + ZDIVO Z BROUŠENÝCH CHELVITÝCH TVÁRNIC CD NEBO CDm ("KOSTELECKÉ" BLOKY) NA MALTU MVC NEBO MC
  + KONTAKTNÍ ZATEPLOVACÍ SYSTÉM S TEPELNÝM IZOLANTEM Z POLYSTYRENOVÝCH DESEK S PŘÍMÉZ GRAFITU („ŠEDÝ") EPS 100 F TL. 150 MM SE SOUČINITELEM TEPELNÉ VODIVOSTI λD = 0,032 W/M.K A S PEVNOSTÍ V TLAKU PŘI 10% STLAČENÍ CS(10) = 100 KPA,
  + KONEČNÁ POVRCHOVÁ ÚPRAVA — TENKOVRSTVÁ SILIKONOVÁ STĚRKOVÁ OMÍTKA (ZRNITOST 2,0 MM) – ODSTÍN DLE ARCH. NÁVRHU FASÁDY
- 150 — STÁVAJÍCÍ OBVODOVÉ ZDIVO TL. 300 MM – ZDIVO TL. 300 MM Z PŘÍČNÉ DĚROVANÝCH CHELVITÝCH TVÁRNIC CD NEBO CDm ("KOSTELECKÉ" BLOKY) NA MALTU VÁPENOCEMENTOVOU (MVC) NEBO CEMENTOVOU (MC) NEBO Z CHEL PLNÝCH PÁLENÝCH CP (290x140x65MM) NA MVC NEBO MC
  + KONTAKTNÍ ZATEPLOVACÍ SYSTÉM S TEPELNÝM IZOLANTEM Z POLYSTYRENOVÝCH DESEK S PŘÍMÉZ GRAFITU („ŠEDÝ") EPS 100 F TL. 150 MM SE SOUČINITELEM TEPELNÉ VODIVOSTI λD = 0,032 W/M.K A S PEVNOSTÍ V TLAKU PŘI 10% STLAČENÍ CS(10) = 100 KPA,
  + KONEČNÁ POVRCHOVÁ ÚPRAVA — TENKOVRSTVÁ SILIKONOVÁ STĚRKOVÁ OMÍTKA (ZRNITOST 2,0 MM) – ODSTÍN DLE ARCH. NÁVRHU FASÁDY
- STÁVAJÍCÍ PLASTOVÁ OKNA, ZASKLENÍ IZOLAČNÍM DVOJSKLEM (Ug(akt) = 1,1W/m².K) NEBUDE BOURÁNO – PONECHAT
- STÁVAJÍCÍ HLINÍKOVÉ PROSKLENÉ STĚNY S VCHODOVÝMI DVEŘMI, PROSKLENÉ STĚNY A OKNA, ZASKLENÍ IZOLAČNÍM DVOJSKLEM, (Ug(akt) = 1,1W/m².K), PŘESTAVBA VÝTAHU m.č. 152, 152 = NEBUDE BOURÁNO – PONECHAT

VZDUCHOTECHNIKA - KLIMATIZACE

SO 01 - OBJEKT č.p. 219, p.č. st. 1642
VNITŘNÍ NÁSTĚNNÁ KLIMATIZAČNÍ JEDNOTKA - INVERTER - 9 KS
M.Č. 201 - 206, 217 - 223 - 11 KS - OSAZENO V KANCELÁŘÍCH
OSADIT POD STROP NA STŘED DVEŘÍ NEBO NAD STŘED PŘÍČKY MEZI CHODBOU A KANCELÁŘÍ
(POLOHU UPŘESNIT DLE ŘEŠENÍ VNITŘNÍHO VYBAVENÍ - INTERIÉR)

RJ — REKUPERAČNÍ VZT JEDNOTKA S OHŘEVEM VZDUCHU - 1KS

VZDUCHOTECHNIKA - KLIMATIZACE

SO 02 - OBJEKT č.p. 1405, p.č. st. 3159
VNITŘNÍ NÁSTĚNNÁ KLIMATIZAČNÍ JEDNOTKA - INVERTER - 10 KS
OSAZENO V M.Č. 265 - 257, 265 - 269 - 9 KS - OSAZENO V KANCELÁŘÍCH
OSADIT POD STROP NA STŘED DVEŘÍ NEBO NAD STŘED PŘÍČKY MEZI CHODBOU A KANCELÁŘÍ
(POLOHU UPŘESNIT DLE ŘEŠENÍ VNITŘNÍHO VYBAVENÍ - INTERIÉR)

SKLADBY KONSTRUKCÍ :

ST2 — Skladba plochá střechy nad 1.NP - nový stav - SO 02 - č.p. 1405

- hydroizolační fólie **PVC-P tl. 1,5 mm**, s výztužnou vložkou z PES (polyesteru) určená k mechanickému kotvení, s UV stabilizací, barva šedá (RAL 7012), horkovzdušně svařovaná
- separační netkaná textilie ze 100% polypropylenu s plošnou hmotností 300 g/m2
- tepelná izolace - polystyrénová desky **EPS 150 0, 2 x 150 + 220 mm**
- Tepelná izolace bude kladena ve dvou vrstvách 160 +160 mm s přesným spar, se součinitelem tepelné vodivosti **λD = 0,035 W/m.K** a s pevností v tlaku při 10% stlačení **CS(10) = 150 kPa.**
- Tepelná izolace bude stabilizována mechanickým kotvením - každá deska tepelné izolace musí být stabilizována vůči pohybu - spojovací vrstva - polyuretanové lepidlo PU