


SO 02 – čp. 1405

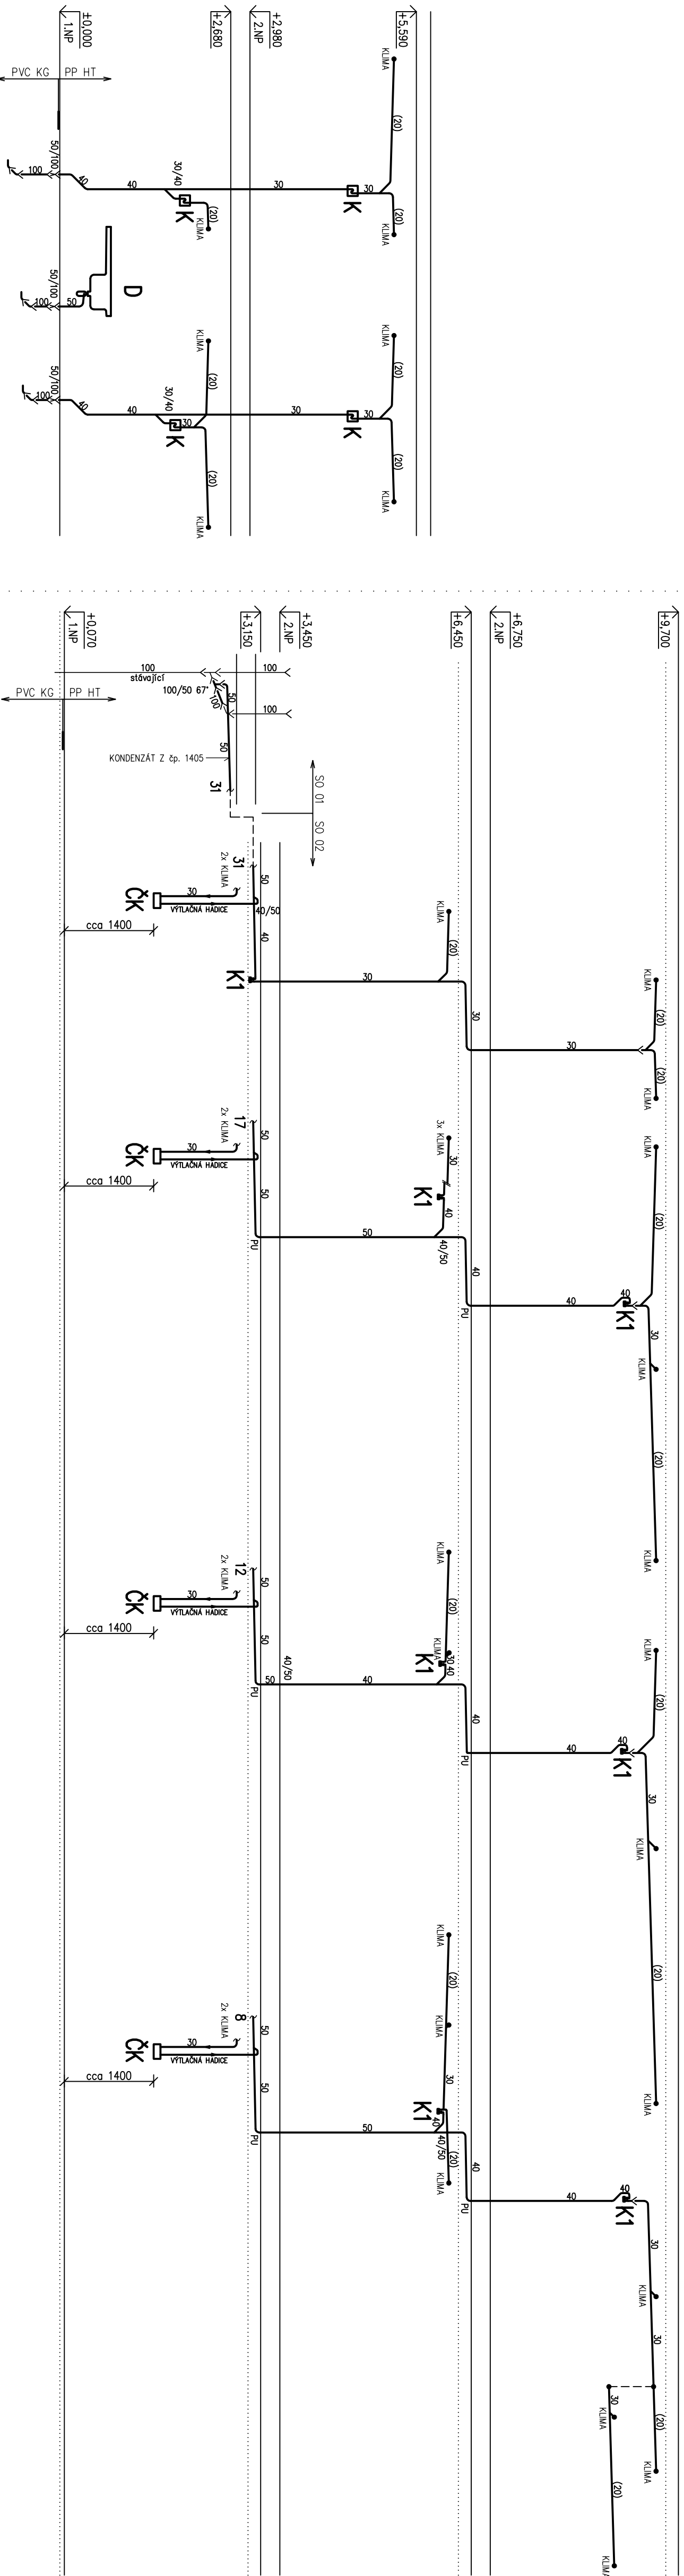

LEGENDA:

- KANALIZACE SPLAŠKOVÁ (ZTN)
- KANALIZACE DEŠŤOVÁ (ZTN)
- PU POŽÁRNÍ UCPAVKA

POZNÁMKY:

- MATERIÁL POTRUBÍ KANALIZACE:
  - VNĚ OBJEKTU (V ZEMĚ): PVC-KG
  - VNITŘ OBJEKTU: PP-HT
- PŮLOHU VEDENÍ STUPŇAČÍCH POTRUBÍ KONDENZÁTŮ A UMÍSTĚNÍ ČERPADEL KONDENZÁTŮ (ČK) PŘÍPADNĚ UPRAVIT PODLE MÍSTNÍCH PODMÍNEK.

± 0.000 = 363,01 BpV  
ÚROVEŇ PODLAHY 1.NP-SO 01-č.p.219  
0.070 = 363,08 BpV  
ÚROVEŇ PODLAHY 1.NP-SO 02-č.p.1405

Vytvořeno :	Zodp.projektant :	Hlavní projektant :
INS SVETEK	INS SVETEK	INS TERFV
Země : ČR	Obec : VESTICE OBLIC	
Investor : MĚSTO VESTICE OBLIC, Opatovská 10, 252 01 VESTICE OBLIC		
Akce : STAVEBNÍ ÚPRAVY DOMU č.p. 219 A DOMU č.p. 1405		
VĚSTICE OBLIC V ÚSTÍ NAD OBLICÍ		
P.č. st. 1662, st. 3191, k.ú. Ústí nad Oblicí		
Objekt : SOUVISLÉ KANALIZAČNÍ INSTALACE 2TN	Stupen : DSR-OPS	
Číslo : 002/2021		
Dobro : PRŮMYSLOVÁ ZONA	Číslo : 002/2021	
KANALIZACE - ROZVÁŽNÉ KREZY	Průřez : D1.407	

spol. s r.o.  
566 01 Věstice Oblic  
Tel. 465424172, 465424170  
www.bsh.cz