



Služby pro naše město...

Váš dopis zn. / ze dne ... / 11. 8. 2021  
Naše značka TEP/1217/2021/ZD  
Vyřizuje / kontakt Doseděl / 465 519 854  
V Ústí nad Orlicí 16. 8. 2021

**IMARI spol. s r.o.**  
**Ing. Ondřej Kaplan**  
Herdovská 935  
198 00 Praha

**Věc: VYJÁDŘENÍ k průběhu podzemních vedení / k PD ve správě obchodní firmy TEPVOS, spol. s r.o.**

**vyjádření číslo: 152/2021**

**Akce: Parkovací stání v ul. Na Štěpnici v k. ú. Ústí nad Orlicí**

Katastrální území:	Ústí nad Orlicí	Investor:	Město Ústí nad Orlicí
Zájemové území:	ulice Na Štěpnici	Zhotovitel:	...

V uvedeném zájemovém území v katastrálním území Ústí nad Orlicí, zvýrazněném na Vámi předložené situaci, se **nachází:**

- **veřejný vodovodní řad L DN 150, PVC DN 200**
- **kanalizační stoka jednotná BET DN 400**
- **kabelové vedení veřejného osvětlení**

ve správě obchodní firmy TEPVOS, spol. s r.o. Při provádění případných zemních prací **dojde** k dotčení, křížení nebo souběhu s podzemními sítěmi v naší správě.

S předloženou projektovou dokumentací na výše uvedenou akci, vypracovanou ve stupni pro DSP Ing. Ondřejem Kaplanem v červenci 2021 obchodní firma TEPVOS, spol. s r.o., jako majitel a provozovatel vodovodu, kanalizace, rozvodů tepla a veřejného osvětlení ve městě Ústí nad Orlicí, souhlasí.

K plánované realizaci parkovacích stání v ul. Na Štěpnici v k. ú. Ústí nad Orlicí nemáme připomínek při splnění níže uvedených požadavků:

- 1) **Před započatím prací je nutno požádat o vytýčení podzemních sítí!** Zakreslené polohy podzemních zařízení jsou pouze s informativní přesností. Písemnou žádost o vytýčení podzemních sítí žádáme doručit osobně nebo zaslat poštou na adresu: TEPVOS, spol. s r.o. - ČOV, Libchavy 1458, 561 16 Libchavy (tel. 608 553 301). Žádost je možné zaslat i v elektronické podobě: [cov@tepvos.cz](mailto:cov@tepvos.cz). Doručení objednávky na vytýčení sítí musí být učiněno nejméně 5 dní před požadovaným termínem vytýčení na místě dotčeného pozemku a stavebník je následně musí udržovat na stavbě v nezměněném stavu.
- 2) Zemní práce budou prováděny v souladu s ČSN 733050 "Zemní práce", NV 591/2006 Sb. k z. č. 309/2006 Sb. v platných zněních a dalších navazujících předpisech a norem, prostorová vedení budou ukládána v souladu s ČSN 736005 a s ostatními předpisy. Zemní práce v blízkosti našich sítí budou prováděny ručně se zvýšenou opatrností.
- 3) Všichni pracovníci, kteří budou provádět práce v blízkosti našich zařízení, musí být prokazatelně seznámeni s existencí podzemních sítí. Před každým záhozem sítí ve správě TEPVOS, spol. s r.o. bude přizván zástupce provozovatele ke kontrole výkopu a kontrole uložení jednotlivých podzemních vedení.
- 4) **Za veškeré škody vzniklé na našem zařízení při provádění prací v zájemovém území stavby je plně odpovědný stavebník, případně dodavatel díla. Každé poškození zařízení ve správě TEPVOS, spol. s r.o. je nutné neprodleně oznámit zástupcům provozovatele.**

- 5) V případě odkrytí veřejné kanalizační stoky nebo veřejného vodovodního řadu je stavebník povinen dát toto na vědomí zástupci provozovatele (vlastníka) sítě na tel. 608 553301. Při nutnosti vytýčení sítí zašlete objednávku nejlépe v elektronické podobě: [cov@tepvos.cz](mailto:cov@tepvos.cz) nebo v papírové podobě TEPVOS, spol. s r.o., Královéhradecká 1566, 562 01 Ústí nad Orlicí.
- 6) V případě odkrytí podzemního kabelového vedení veřejného osvětlení je stavebník povinen dát toto na vědomí zástupci provozovatele a vlastníka sítě na tel. 608 553306. Nad přístupným odkrytým kabelem v. o. musí být dodržen zákaz přejíždění vozidel, případně provedena řádná ochrana kabelů proti poškození.
- 7) **Při jakémkoli porušení kabelu v. o. nebo světelné signalizace zajistí odpovědný zhotovitel stavby na své náklady výměnu kabelové trasy, a to v délce odpovídající úseku, který je vymezen nejbližšími světelnými body na každou stranu stávající kabelové trasy od místa poškození kabelu. Současně zhotovitel zajistí veškerá povolení k nutné výměně poškozeného kabelového úseku.**
- 8) **V případě provádění zemních prací** v blízkosti výše uvedených podzemních vedení **budou dodržena ochranná pásma** vodovodních řadů a kanalizačních stok, které řeší ustanovení § 23 zákona č. 274/2001 Sb.

Ochranné pásmo je vymezeno vodorovnou vzdáleností od vnějšího líce stěny potrubí na každou stranu.

**Veřejný vodovod:**

- a) u vodovodních řadů do průměru 500 mm včetně - 1,5 m
- b) u vodovodních řadů nad průměr 500 mm - 2,5 m
- c) u vodovodních řadů nad průměr 200 mm, jejichž dno je uloženo v hloubce větší než 2,5m pod upraveným povrchem, se vzdálenosti podle písmene a) nebo b) od vnějšího líce zvyšují o 1,0m


**Veřejná kanalizace:**

- a) u kanalizačních stok do průměru 500 mm včetně - 1,5 m
- b) u kanalizačních stok nad průměr 500 mm - 2,5 m
- c) u kanalizačních stok nad průměr 200 mm, jejichž dno je uloženo v hloubce větší než 2,5m pod upraveným povrchem, se vzdálenosti podle písmene a) nebo b) od vnějšího líce zvyšují o 1,0m

**Veřejné osvětlení a světelná signalizace:**

- U provádění zemních prací v blízkosti vedení veřejného osvětlení a světelné signalizace budou dodrženy nejmenší dovolené vzdálenosti pro souběh a křížení, které řeší ČSN 73 6005 "Prostorové uspořádání sítí."
- 9) Nevyhnutelné úpravy a přeložky podzemních vedení ve správě TEPVOS, spol. s r.o. nutno projednat se zástupci majitele sítí. Náklady spojené s provedením úprav nebo přeložení vedení hradí investor stavby, který je vyvolává, majetkové vztahy k podzemnímu zařízení se realizací úprav nemění. V případě realizace prací prováděných na našem zařízení s předchozím souhlasem žádáme provést geodetické zaměření skutečného provedení stavby před záhozem sítí, včetně povrchových znaků po dokončení. Zaměření bude obsahovat geodetickou technickou zprávu, kontrolní výtisk 1:500 a přenosné médium s technickou zprávou ve formátu \*.txt a výkresovou částí ve formátu \*.dgn, dle směrnice TEPVOS, spol. s r.o. ke zpracování geodetické dokumentace skutečného provedení staveb.
  - 10) Upozorňujeme, že vlastníkem vodovodní nebo kanalizační přípojky, případně jejích částí, je vlastník pozemku nebo stavby připojené na vodovodní řad nebo veřejnou kanalizaci. Jednotlivé přípojky nejsou majetkem naší společnosti a jejich přesné umístění není vždy přesně uvedeno v poskytovaných mapových podkladech naší společnosti.
  - 11) Toto vyjádření je platné pouze pro rozsah prací v zájmovém území vyznačeném žadatelem v přiložené situaci, případně pro provádění zemních prací, které jsou jednoznačně vymezeny v předložené projektové dokumentaci. Vyjádření se týká následujících podzemních sítí: veřejný vodovodní řad, kanalizace, rozvody tepla, kabelové vedení veřejného osvětlení a světelné signalizace v Ústí nad Orlicí a přidružených katastrálních územích. **Platnost tohoto vyjádření je omezena na dobu 12 měsíců. Platnost vyjádření končí dne 16. 8. 2022.** Po uplynutí doby platnosti, případně při změně velikosti zájmového území, rozsahu prací nebo změně stupně PD je nutno požádat o nové vyjádření nebo prodloužení platnosti tohoto vyjádření.

S pozdravem

 TEPVOS, spol. s r.o.  
Královéhradecká 1566  
562 01 Ústí nad Orlicí  
-1- IČ: 25945793 DIČ: CZ25945793

**Zdeněk Doseděl**  
technická dokumentace  
středisko investic  
**TEPVOS, spol. s r.o.**

**Před realizací výkopových prací na veřejném prostranství musí být vydán souhlas Města Ústí nad Orlicí ke zvláštnímu užívání tohoto prostranství a v případě zásahu do komunikace (silnice, chodník, nebezpečná komunikace) musí být vydán i souhlas správce komunikací – Odbor rozvoje města Ústí nad Orlicí.**

**Nedílnou součástí tohoto vyjádření jsou uvedené přílohy:**

Příloha: Situace s vyznačeným zájmovým územím a zakreslením sítí.  
Kopie žádosti o vyjádření k podzemním sítím.

Počet příloh: 2

Počet listů příloh: 5


Spis. znak: 6.1.4.

Označení:

**TEPVOS, spol. s r.o.**  
Královéhradecká 1566, 562 01 Ústí nad Orlicí  
IČ: 259 45 793, DIČ: CZ259 45 793  
tel.: 465 519 841, tepvos@tepvos.cz  
www.tepvos.cz

Obchodní firma registrovaná v obchodním rejstříku  
vedeném u Krajského soudu v Hradci Králové v oddílu C / 16762  
Bankovní spojení ČSOB, a.s. pobočka Ústí nad Orlicí  
Číslo účtu: 168 752 599/300

V.č. 152/2021

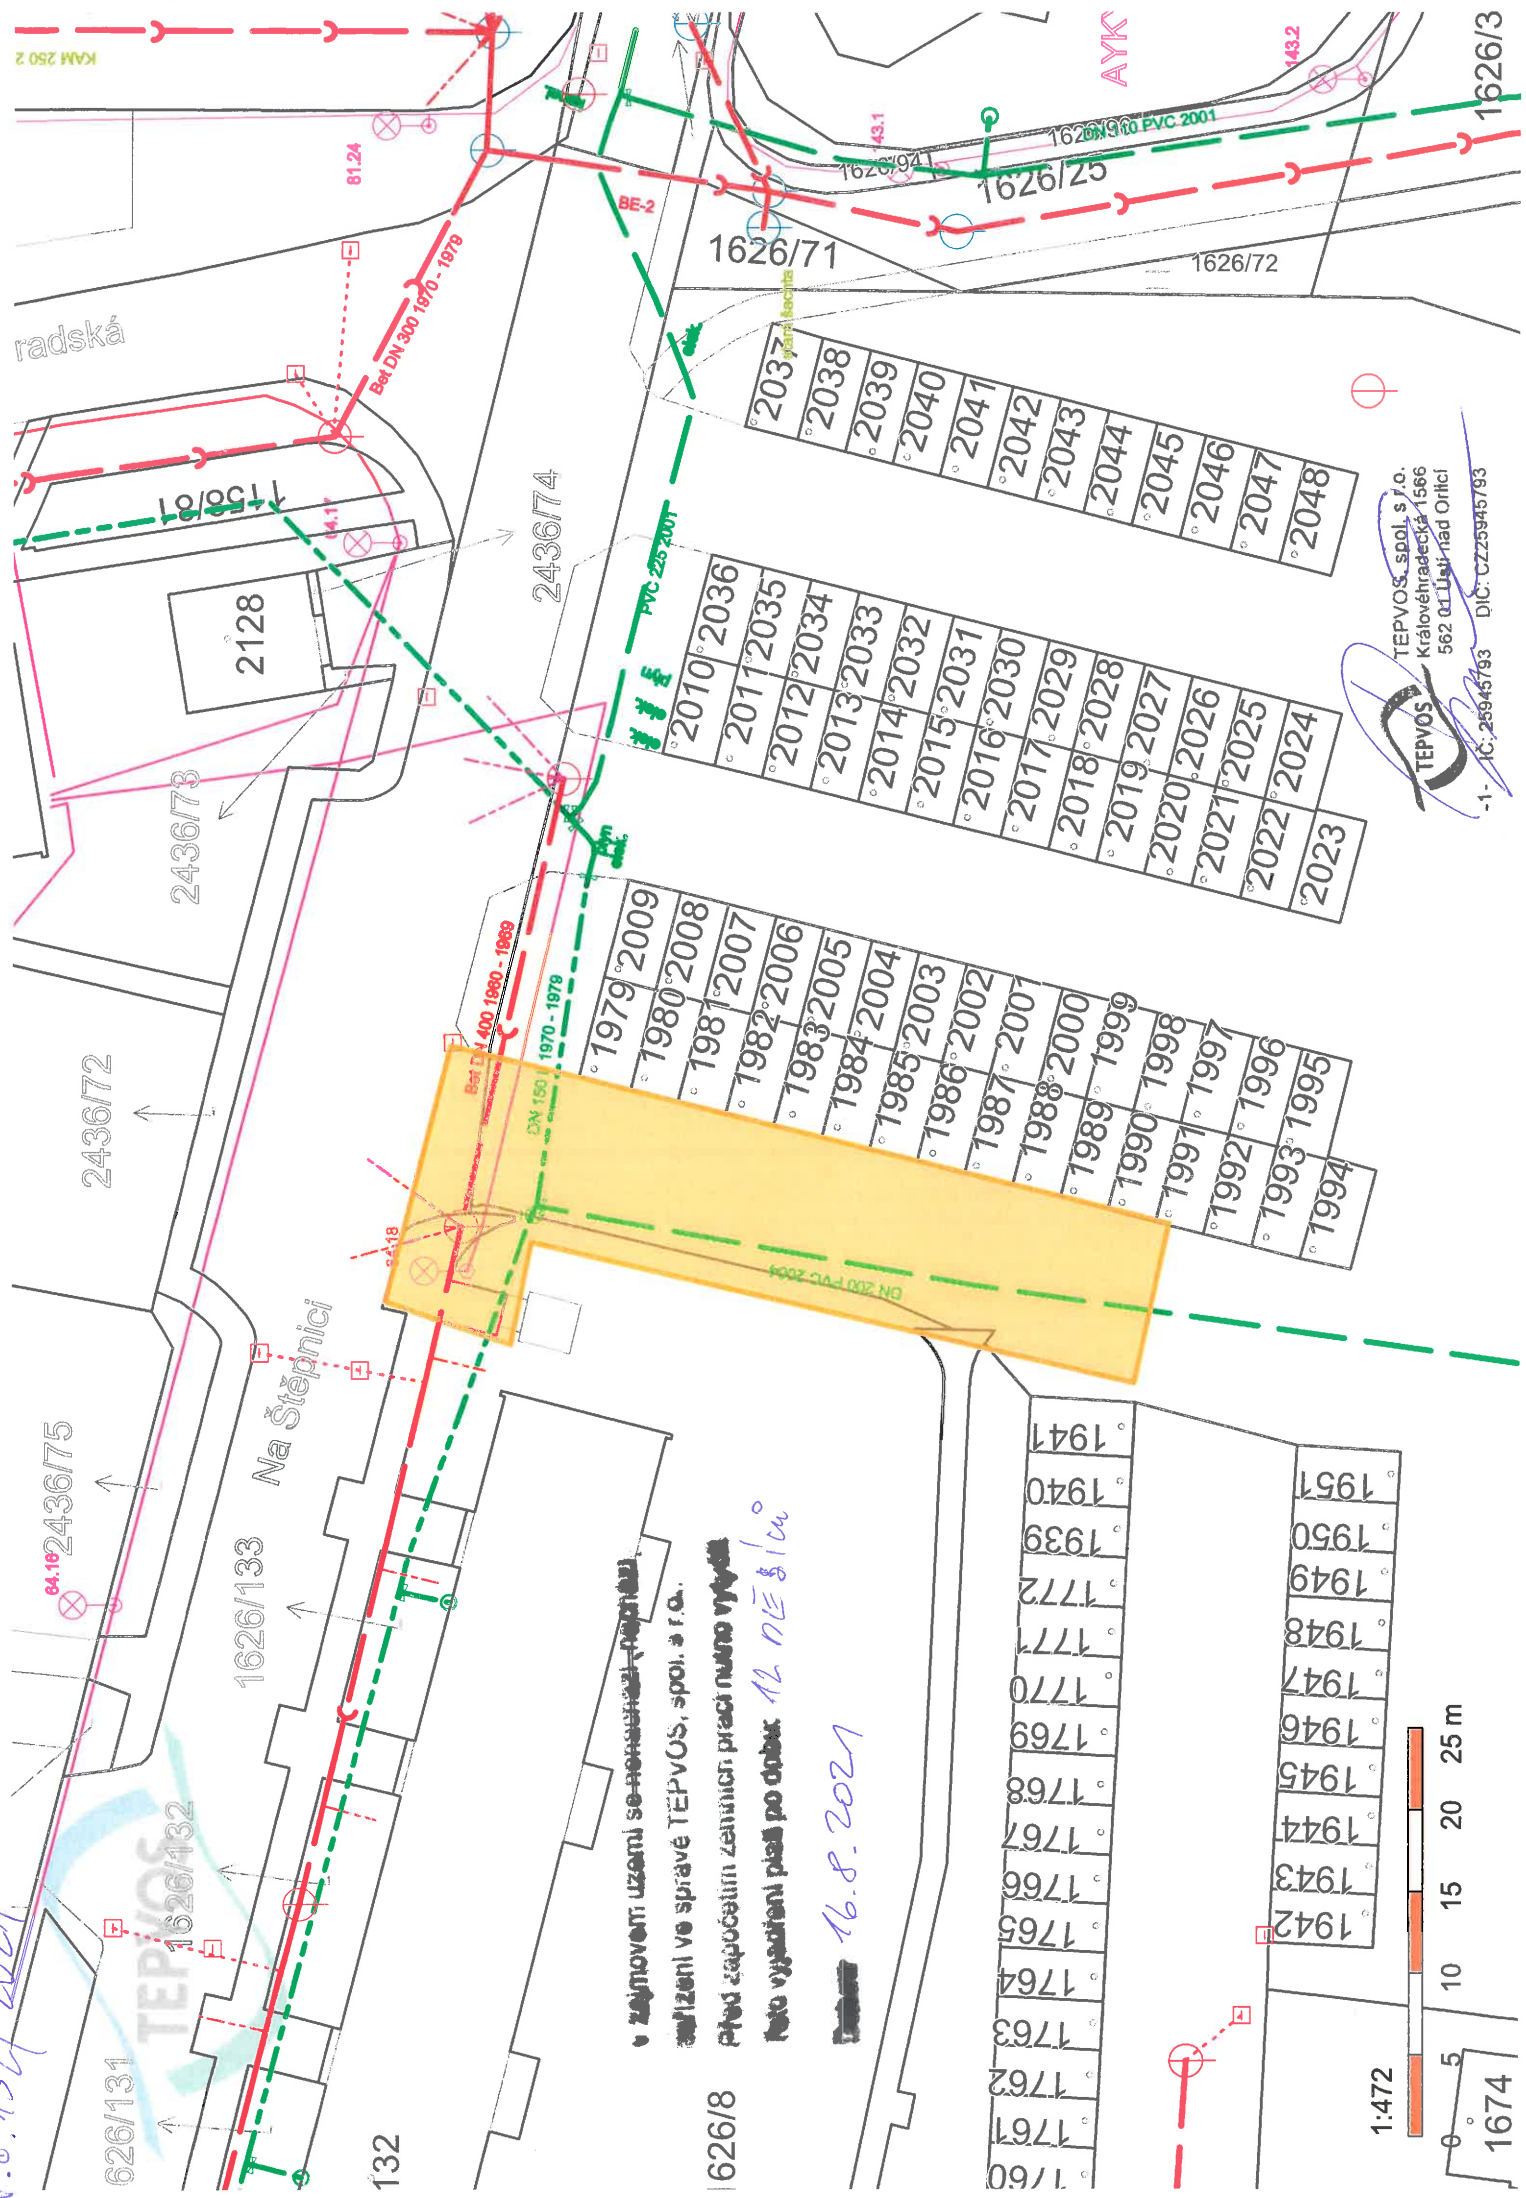

v zajištění území se souhlasem Teplovodárny

zařízení ve správě TEPVOS, spol. s r.o.

před započatím zemních prací nutno vyvěsit

foto vyvěšení před po dobu 12 dnů

16.8.2021


TEPVOŠ, spol. s r.o.  
Královéhradecká 1566  
562 01 Ústí nad Orlicí  
IČ: 25945793  
DIČ: CZ25945793





## ŽÁDOST

o vyjádření k existenci - průběhu / napojení / přeložení / provádění nových sítí  
nebo projektové dokumentaci ve správě TEPVOS, spol. s r.o.

		2. POSÍDEL Tepvos, spol. s r.o.	
Došlo:		11-08-2021	
Č.j.:	1217/2021	Skartační znak:	S
Počet listů:	1	Skartační lhůta:	5
Počet stran příloh:	3	Opisový znak:	6-14

Služby pro naše město...

### Žádám tímto o vyjádření k:

- ☒ průběhu podzemních sítí ve správě TEPVOS, spol. s r.o. za účelem provádění zemních prací / projektová příprava
- ☒ napojení na podzemní vedení ve správě TEPVOS, spol. s r.o.
- ☐ předložené projektové dokumentaci stavebního díla
- ☒ provádění přeložek inženýrských sítí ve správě TEPVOS, spol. s r.o.
- ☒ provádění nových inženýrských sítí ve správě TEPVOS, spol. s r.o.

**Upozornění:** Vyjádření je primárně zasíláno v elektronické podobě na Vámi uvedenou e-mailovou adresu. Zaslání poštou nebo osobní převzetí pouze po předchozí dohodě.

Naše vyjádření se týká následujících podzemních sítí: vodovodní řád, kanalizační stoka, veřejné osvětlení, světelná signalizace a rozvody tepla na území města Ústí nad Orlicí a přidružených katastrálních území. (Černovír, Dolní Houžovec, Gerhartice, Horní Houžovec, Hylváty, Kerhartice nad Orlicí, Knapovec a Oldřichovice)

### Žadatel na základě PM:

Název organizace: IMARI spol. s r.o. IČ: 02911779 DIČ: CZ 02911779  
Jméno žadatele: Ing. Ondřej Kaplan Telefon: 608 25 26 65  
E-mail: imariprojekt@seznam.cz  
Adresa sídla - ulice: Herdovská ČP: 935 Obec Praha PSČ: 198 00

### Investor:

Název organizace: Město Ústí nad Orlicí IČ: 00279676 DIČ: CZ 00279676  
Telefon: 608 25 26 65  
Adresa sídla - ulice: Sychrova ČP: 16 Obec Ústí nad Orlicí PSČ: 562 24

### Identifikace stavby:

#### Název akce: Parkovací stání v ul. Na Štěpnici

Katastrální území: Ústí nad Orlicí

Číslo dotčených parcel: ulice: Na Štěpnici: 1626/8; 2436/70; 2436/1; 1626/127; 1626/2

Bližší označení místa - ulice: Na Štěpnici ČP: 1268

Předpokládaný termín zahájení realizace díla: 3Q/2022

Předpokládaný termín ukončení realizace díla: 4Q/2022

**Odpovědná osoba:** /osoba odpovídající za dodržení podmínek vyjádření, kvalitu práce, stavbu, atd./

Jméno žadatele: Ing. Ondřej Kaplan Telefonní kontakt: 608 25 26 65

### Přílohy nutné k vydání vyjádření:

1. situace s vyznačeným zájmovým územím stavby (zakreslení umístění stavby do katastrální mapy)
2. zpracovaná projektová dokumentace stavby (případně další dokumenty – studie apod.)

### Informace:

**Požadavky vydaného vyjádření budou příslušným úřadem zařazeny do podmínek stavebního povolení /SP/ územního souhlasu nebo dalších stupňů stavebního řízení uvedené akce.**

V Ústí nad Orlicí dne: 11/08/2021

Ing. Ondřej  
Kaplan

Digitálně podepsal Ing.  
Ondřej Kaplan  
Datum: 2021.08.11 16:03:00  
+02'00'

.....  
razítko a podpis žadatele


Byl(a) jsem poučen(a) o účelu zpracování svých osobních údajů a seznámen s konkrétními podmínkami, jimiž se zpracování řídí.  
Detailní informace o zpracování osobních údajů jsou dostupné na adrese <https://tepvos.cz/ochrana-osobnich-udaju/>

**TEPVOS, spol. s r.o.**  
Královéhradecká 1566, 562 01 Ústí nad Orlicí  
IČ: 259 45 793, DIČ: CZ259 45 793  
tel.: 465 519 841, [tepvos@tepvos.cz](mailto:tepvos@tepvos.cz)  
[www.tepvos.cz](http://www.tepvos.cz)

Obchodní firma registrovaná v obchodním rejstříku  
vedeném u Krajského soudu v Hradci Králové v oddílu C / 16762  
Bankovní spojení ČSOB, a.s. pobočka Ústí nad Orlicí  
Číslo účtu: 168 752 599/0300

TEP\_INV\_16\_07\_2018

# SITUACE ŠIRŠÍCH VZTAHŮ

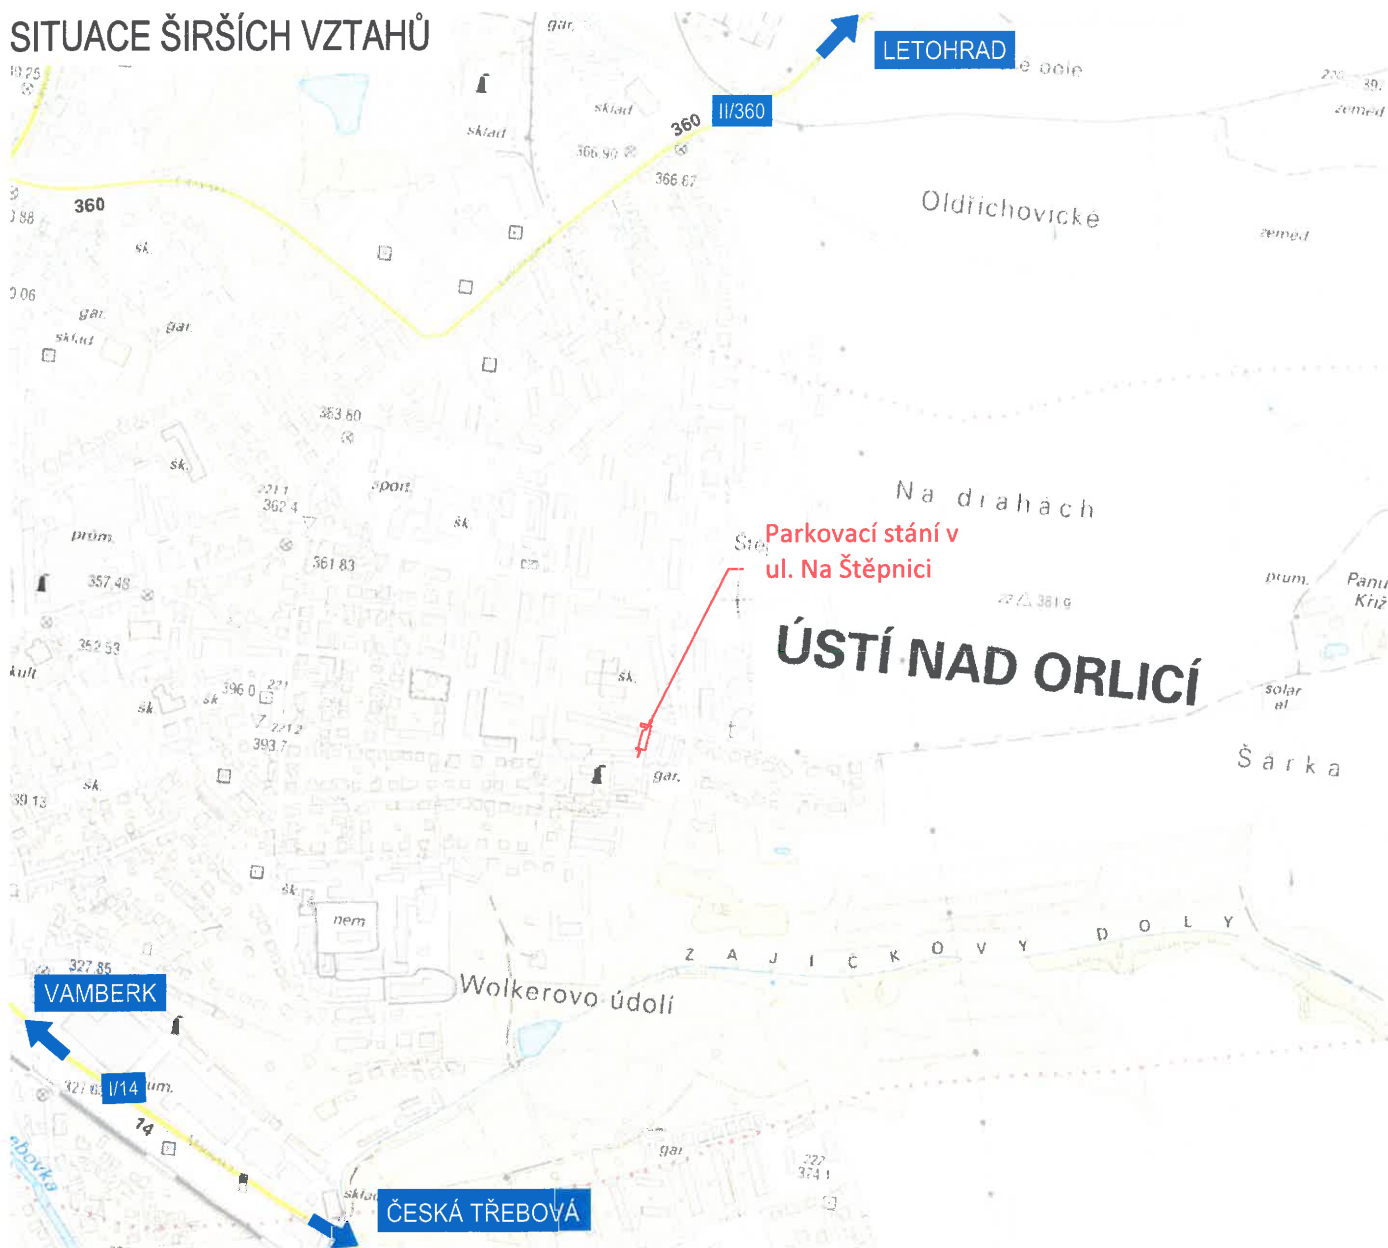

## LEGENDA:

----- Hranice dotčeného území




**C**  
SOUŘADNICOVÝ S-JTSK, VÝŠKOVÝ SYSTÉM BpV

Investor: Město Ústí nad Orlicí Sychrova ulice 16 562 24 Ústí nad Orlicí IČ: 00279676		Stavba: Parkovací stání v ul. Na Štěpnici		Projektant: Ing. Ondřej Kaplan	
Kraj: Pardubický		Obec: Ústí nad Orlicí		Vypracoval: Ing. Ondřej Kaplan	
Datum vydání: 07/21		Stupeň: DSP		Schválil: Ing. Ondřej Kaplan	
Hlavní projektant: IMARI spol. s r.o. Herdovská 935, 198 00 Praha imariprojekt@seznam.cz		SO/IO/PS.: ..		Č. zakázky: 21.05.03	
		Název přílohy: SITUACE ŠIRŠÍCH VZTAHŮ		Paré č.:	Část:
		Form. A4:		Příloha č.:	
		Měřítko: 1:10 000		<b>C</b>	
				<b>1</b>	

# KATASTRÁLNÍ SITUACE

## Ústí nad Orlicí [775274]

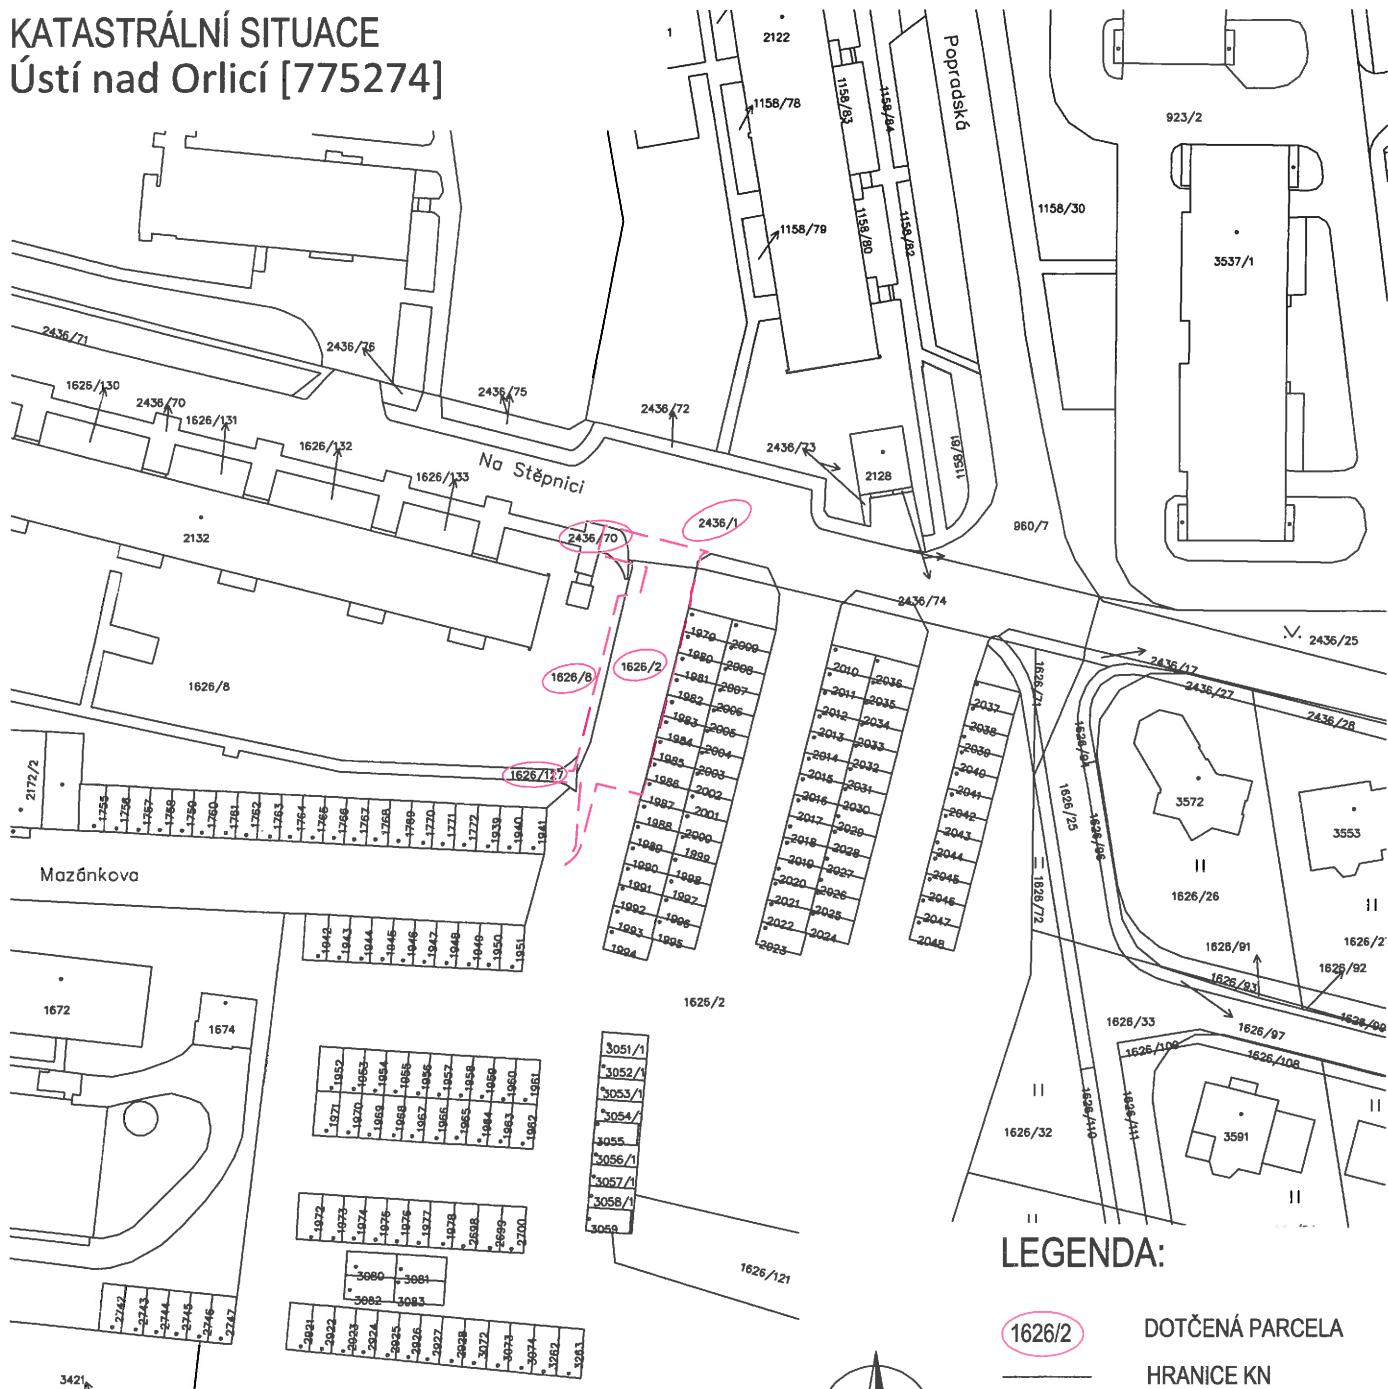


**LEGENDA:**

1626/2

DOTČENÁ PARCELA  
HRANICE KN

## TRVALÝ ZÁBOR STAVBY

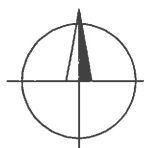

C

**SOUŘADNICOVÝ S-JTSK, VÝŠKOVÝ SYSTÉM Bpv**

Investor:		Město Ústí nad Orlicí Sychrova ulice 16 562 24 Ústí nad Orlicí IČ: 00279676		Stavba:		Parkovací stání v ul. Na Štěpnici		Projektant:		Ing. Ondřej Kaplan	
								Vypracoval:		Ing. Ondřej Kaplan	
Kraj:	Obec:			SO/IO/PS.:				Schválil:		Ing. Ondřej Kaplan	
Pardubický	Ústí nad Orlicí										
Datum vydání:	Stupeň:			Název přílohy:		Č. zakázky:					
07/21	DSP			KATASTRÁLNÍ SITUACE		21.05.03					
Hlavní projektant:  IMARI spol. s r.o. Herdovská 935, 198 00 Praha imariprojekt@seznam.cz						Paré č.:		Část:		Příloha č.:	
				Form. A4:		Měřítko:		C		2	
						1:1 000					

