



Služby pro naše město...

Váš dopis zn. / ze dne ... / 12. 8. 2021  
Naše značka TEP/1222/2021/ZD  
Vyřizuje / kontakt Doseděl / 465 519 854  
V Ústí nad Orlicí 16. 8. 2021

**IMARI spol. s r.o.**  
**Ing. Ondřej Kaplan**  
Herdovská 935  
198 00 Praha

**Věc: VYJÁDŘENÍ k průběhu podzemních vedení / k PD / k provádění stavebních prací na sítích ve správě obchodní firmy TEPVOS, spol. s r.o.**

**vyjádření číslo: 154/2021**

**Akce: Parkovací stání v ul. Popradská v k. ú. Ústí nad Orlicí**

Katastrální území:  
Zájmové území:

Ústí nad Orlicí  
ulice Popradská

Investor:  
Zhotovitel:

Město Ústí nad Orlicí  
...

V uvedeném zájmovém území v katastrálním území Ústí nad Orlicí, zvýrazněném na Vámi předložené situaci, se **nachází:**

- **veřejný vodovodní řad L DN 150**
- **kabelové vedení veřejného osvětlení**

ve správě obchodní firmy TEPVOS, spol. s r.o. Při provádění případných zemních prací **dojde** k dotčení, křížení nebo souběhu s podzemními sítěmi v naší správě.

S předloženou projektovou dokumentací na výše uvedenou akci, vypracovanou ve stupni pro společnou dokumentaci Ing. Ondřejem Kaplanem v srpnu 2021 obchodní firma TEPVOS, spol. s r.o., jako majitel a provozovatel vodovodu, kanalizace, rozvodů tepla a veřejného osvětlení ve městě Ústí nad Orlicí, souhlasí.

K plánované realizaci parkovacích stání v ul. Popradská v k. ú. Ústí nad Orlicí nemáme připomínek při splnění níže uvedených požadavků:

- 1) **Upozorňujeme, že plánované vedení veřejného osvětlení je umístěno pod novými parkovacími místy a v případě poruch na trase vedení budou v novém parkovišti prováděny nutné stavební zásahy.**
- 2) **Před započatím prací je nutno požádat o vytyčení podzemních sítí!** Zakreslené polohy podzemních zařízení jsou pouze s informativní přesností. Písemnou žádost o vytyčení podzemních sítí žádáme doručit osobně nebo zaslat poštou na adresu: TEPVOS, spol. s r.o. - ČOV, Libchavy 1458, 561 16 Libchavy (tel. 608 553 301). Žádost je možné zaslat i v elektronické podobě: [cov@tepvos.cz](mailto:cov@tepvos.cz). Doručení objednávky na vytyčení sítí musí být učiněno nejméně 5 dní před požadovaným termínem vytyčení na místě dotčeného pozemku a stavebník je následně musí udržovat na stavbě v nezměněném stavu.
- 3) Zemní práce budou prováděny v souladu s ČSN 733050 "Zemní práce", NV 591/2006 Sb. k z. č. 309/2006 Sb. v platných zněních a dalších navazujících předpisů a norem, prostorová vedení budou ukládána v souladu s ČSN 736005 a s ostatními předpisy. Zemní práce v blízkosti našich sítí budou prováděny ručně se zvýšenou opatrností.
- 4) Všichni pracovníci, kteří budou provádět práce v blízkosti našich zařízení, musí být prokazatelně seznámeni s existencí podzemních sítí. Před každým záhozem sítí ve správě TEPVOS, spol. s r.o. bude přizván zástupce provozovatele ke kontrole výkopu a kontrole uložení jednotlivých podzemních vedení.

- 5) Za veškeré škody vzniklé na našem zařízení při provádění prací v zájmovém území stavby je plně odpovědný stavebník, případně dodavatel díla. Každé poškození zařízení ve správě TEPVOS, spol. s r.o. je nutné neprodleně oznámit zástupcům provozovatele.
- 6) V případě odkrytí veřejného vodovodního řádu je stavebník povinen dát toto na vědomí zástupci provozovatele (vlastníka) sítě na tel. 608 553301. Při nutnosti vytýčení sítě zašlete objednávku nejlépe v elektronické podobě: [cov@tepvos.cz](mailto:cov@tepvos.cz) nebo v papírové podobě TEPVOS, spol. s r.o., Královéhradecká 1566, 562 01 Ústí nad Orlicí.
- 7) V případě odkrytí podzemního kabelového vedení veřejného osvětlení je stavebník povinen dát toto na vědomí zástupci provozovatele a vlastníka sítě na tel. 608 553306. Nad přístupným odkrytým kabelem v. o. musí být dodržen zákaz přejíždění vozidel, případně provedena řádná ochrana kabelů proti poškození.
- 8) **Při jakémkoli porušení kabelu v. o. nebo světelné signalizace zajistí odpovědný zhotovitel stavby na své náklady výměnu kabelové trasy, a to v délce odpovídající úseku, který je vymezen nejbližšími světelnými body na každou stranu stávající kabelové trasy od místa poškození kabelu. Současně zhotovitel zajistí veškerá povolení k nutné výměně poškozeného kabelového úseku.**
- 9) **V případě provádění zemních prací v blízkosti výše uvedených podzemních vedení budou dodržena ochranná pásma** vodovodních řadů a kanalizačních stok, které řeší ustanovení § 23 zákona č. 274/2001 Sb.

Ochranné pásmo je vymezeno vodorovnou vzdáleností od vnějšího líce stěny potrubí na každou stranu.

**Veřejný vodovod:**


- a) u vodovodních řadů do průměru 500 mm včetně - 1,5 m
- b) u vodovodních řadů nad průměr 500 mm - 2,5 m
- c) u vodovodních řadů nad průměr 200 mm, jejichž dno je uloženo v hloubce větší než 2,5m pod upraveným povrchem, se vzdáleností podle písmene a) nebo b) od vnějšího líce zvyšují o 1,0m

**Veřejné osvětlení a světelná signalizace:**

- U provádění zemních prací v blízkosti vedení veřejného osvětlení a světelné signalizace budou dodrženy nejmenší dovolené vzdálenosti pro souběh a křížení, které řeší ČSN 73 6005 "Prostorové uspořádání sítí."
- 10) **Při projektování nových tras a rekonstrukcí sítí**, které jsou ve správě a majetku obchodní firmy TEPVOS, spol. s r.o., **žádáme postupovat dle níže uvedených požadavků:**
    - a) u projektové dokumentace, která řeší jakékoliv dotčení vedení ve správě TEPVOS, spol. s r.o. **žádáme vyřešit ochranu našich vedení, potrubí a armatur proti bludným proudům dle normy ČSN 03 8360 - Korozní účinky proti bludným proudům a ochrana proti nim.**
  - 11) Společnost TEPVOS, spol. s r.o., jako majitel a provozovatel veřejného osvětlení ve městě Ústí nad Orlicí a přidružených katastrech, **žádá použít při úpravách objektů veřejného osvětlení schválený typ svítidel používaný naší společností – sadová svítidla EP a výložníková svítidla M2A.** Veškeré překládané kabely budou uloženy v plastových chráničkách odpovídajícího průřezu. Současně požadujeme prověřit, zda při novém napojení nedojde ke zvýšení technických a kapacitních nároků stávající sítě veřejného osvětlení a v případě nutnosti zásahu do stávajícího zařízení začlenit tyto úpravy do realizační PD.
  - 12) Nevyhnutelné úpravy a přeložky podzemních vedení ve správě TEPVOS, spol. s r.o. nutno projednat se zástupci majitele sítě. Náklady spojené s provedením úprav nebo přeložení vedení hradí investor stavby, který je vyvolává, majetkové vztahy k podzemnímu zařízení se realizací úprav nemění. V případě realizace prací prováděných na našem zařízení s předchozím souhlasem **žádáme provést geodetické zaměření skutečného provedení stavby před záhozem sítě, včetně povrchových znaků po dokončení.** Zaměření bude obsahovat geodetickou technickou zprávu, kontrolní výtisk 1:500 a přenosné médium s technickou zprávou ve formátu \*.txt a výkresovou částí ve formátu \*.dgn, dle směrnice TEPVOS, spol. s r.o. ke zpracování geodetické dokumentace skutečného provedení staveb.
  - 13) Upozorňujeme, že **vlastníkem vodovodní nebo kanalizační přípojky, případně jejích částí, je vlastník pozemku nebo stavby připojené na vodovodní řad nebo veřejnou kanalizaci.** Jednotlivé přípojky nejsou majetkem naší společnosti a jejich přesné umístění není vždy přesně uvedeno v poskytovaných mapových podkladech naší společnosti.

- 14) Toto vyjádření je platné pouze pro rozsah prací v zájmovém území vyznačeném žadatelem v přiložené situaci, případně pro provádění zemních prací, které jsou jednoznačně vymezeny v předložené projektové dokumentaci. Vyjádření se týká následujících podzemních sítí: veřejný vodovodní řád, kanalizace, rozvody tepla, kabelové vedení veřejného osvětlení a světelné signalizace v Ústí nad Orlicí a přidružených katastrálních územích. **Platnost tohoto vyjádření je omezena na dobu 12 měsíců. Platnost vyjádření končí dne 16. 8. 2022.** Po uplynutí doby platnosti, případně při změně velikosti zájmového území, rozsahu prací nebo změně stupně PD je nutno požádat o nové vyjádření nebo prodloužení platnosti tohoto vyjádření.

S pozdravem

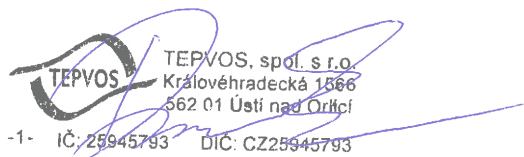  
TEPVOS, spol. s r.o.  
Královéhradecká 1566  
562 01 Ústí nad Orlicí  
-1- IČ: 25945793 DIČ: CZ25945793

**Zdeněk Doseděl**  
technická dokumentace  
středisko investic  
**TEPVOS, spol. s r.o.**

**Před realizací výkopových prací na veřejném prostranství musí být vydán souhlas Města Ústí nad Orlicí ke zvláštnímu užívání tohoto prostranství a v případě zásahu do komunikace (silnice, chodník, nezpevněná komunikace) musí být vydán i souhlas správce komunikací – Odbor rozvoje města Ústí nad Orlicí.**

**Nedílnou součástí tohoto vyjádření jsou uvedené přílohy:**

Příloha: Situace s vyznačeným zájmovým územím a zakreslením sítí.  
Kopie žádosti o vyjádření k podzemním sítím.

Počet příloh: 2

Počet listů příloh: 6


Spis. znak: 6.1.4.

Označení:

**TEPVOS, spol. s r.o.**  
Královéhradecká 1566, 562 01 Ústí nad Orlicí  
IČ: 259 45 793, DIČ: CZ259 45 793  
tel.: 465 519 841, tepvos@tepvos.cz  
www.tepvos.cz

Obchodní firma registrovaná v obchodním rejstříku  
vedeném u Krajského soudu v Hradci Králové v oddílu C / 16762  
Bankovní spojení ČSOB, a.s. pobočka Ústí nad Orlicí  
Číslo účtu: 168 752 599/300

• Zápovědní území se nachází v 200 m. n. m.  
správního území TE 928/279 spol. s r. o.  
Před započátkem zemních prací nutno vyřádit  
přes vyjádření písemně po dohodě. 12. 7. 2021  
16. 8. 2021

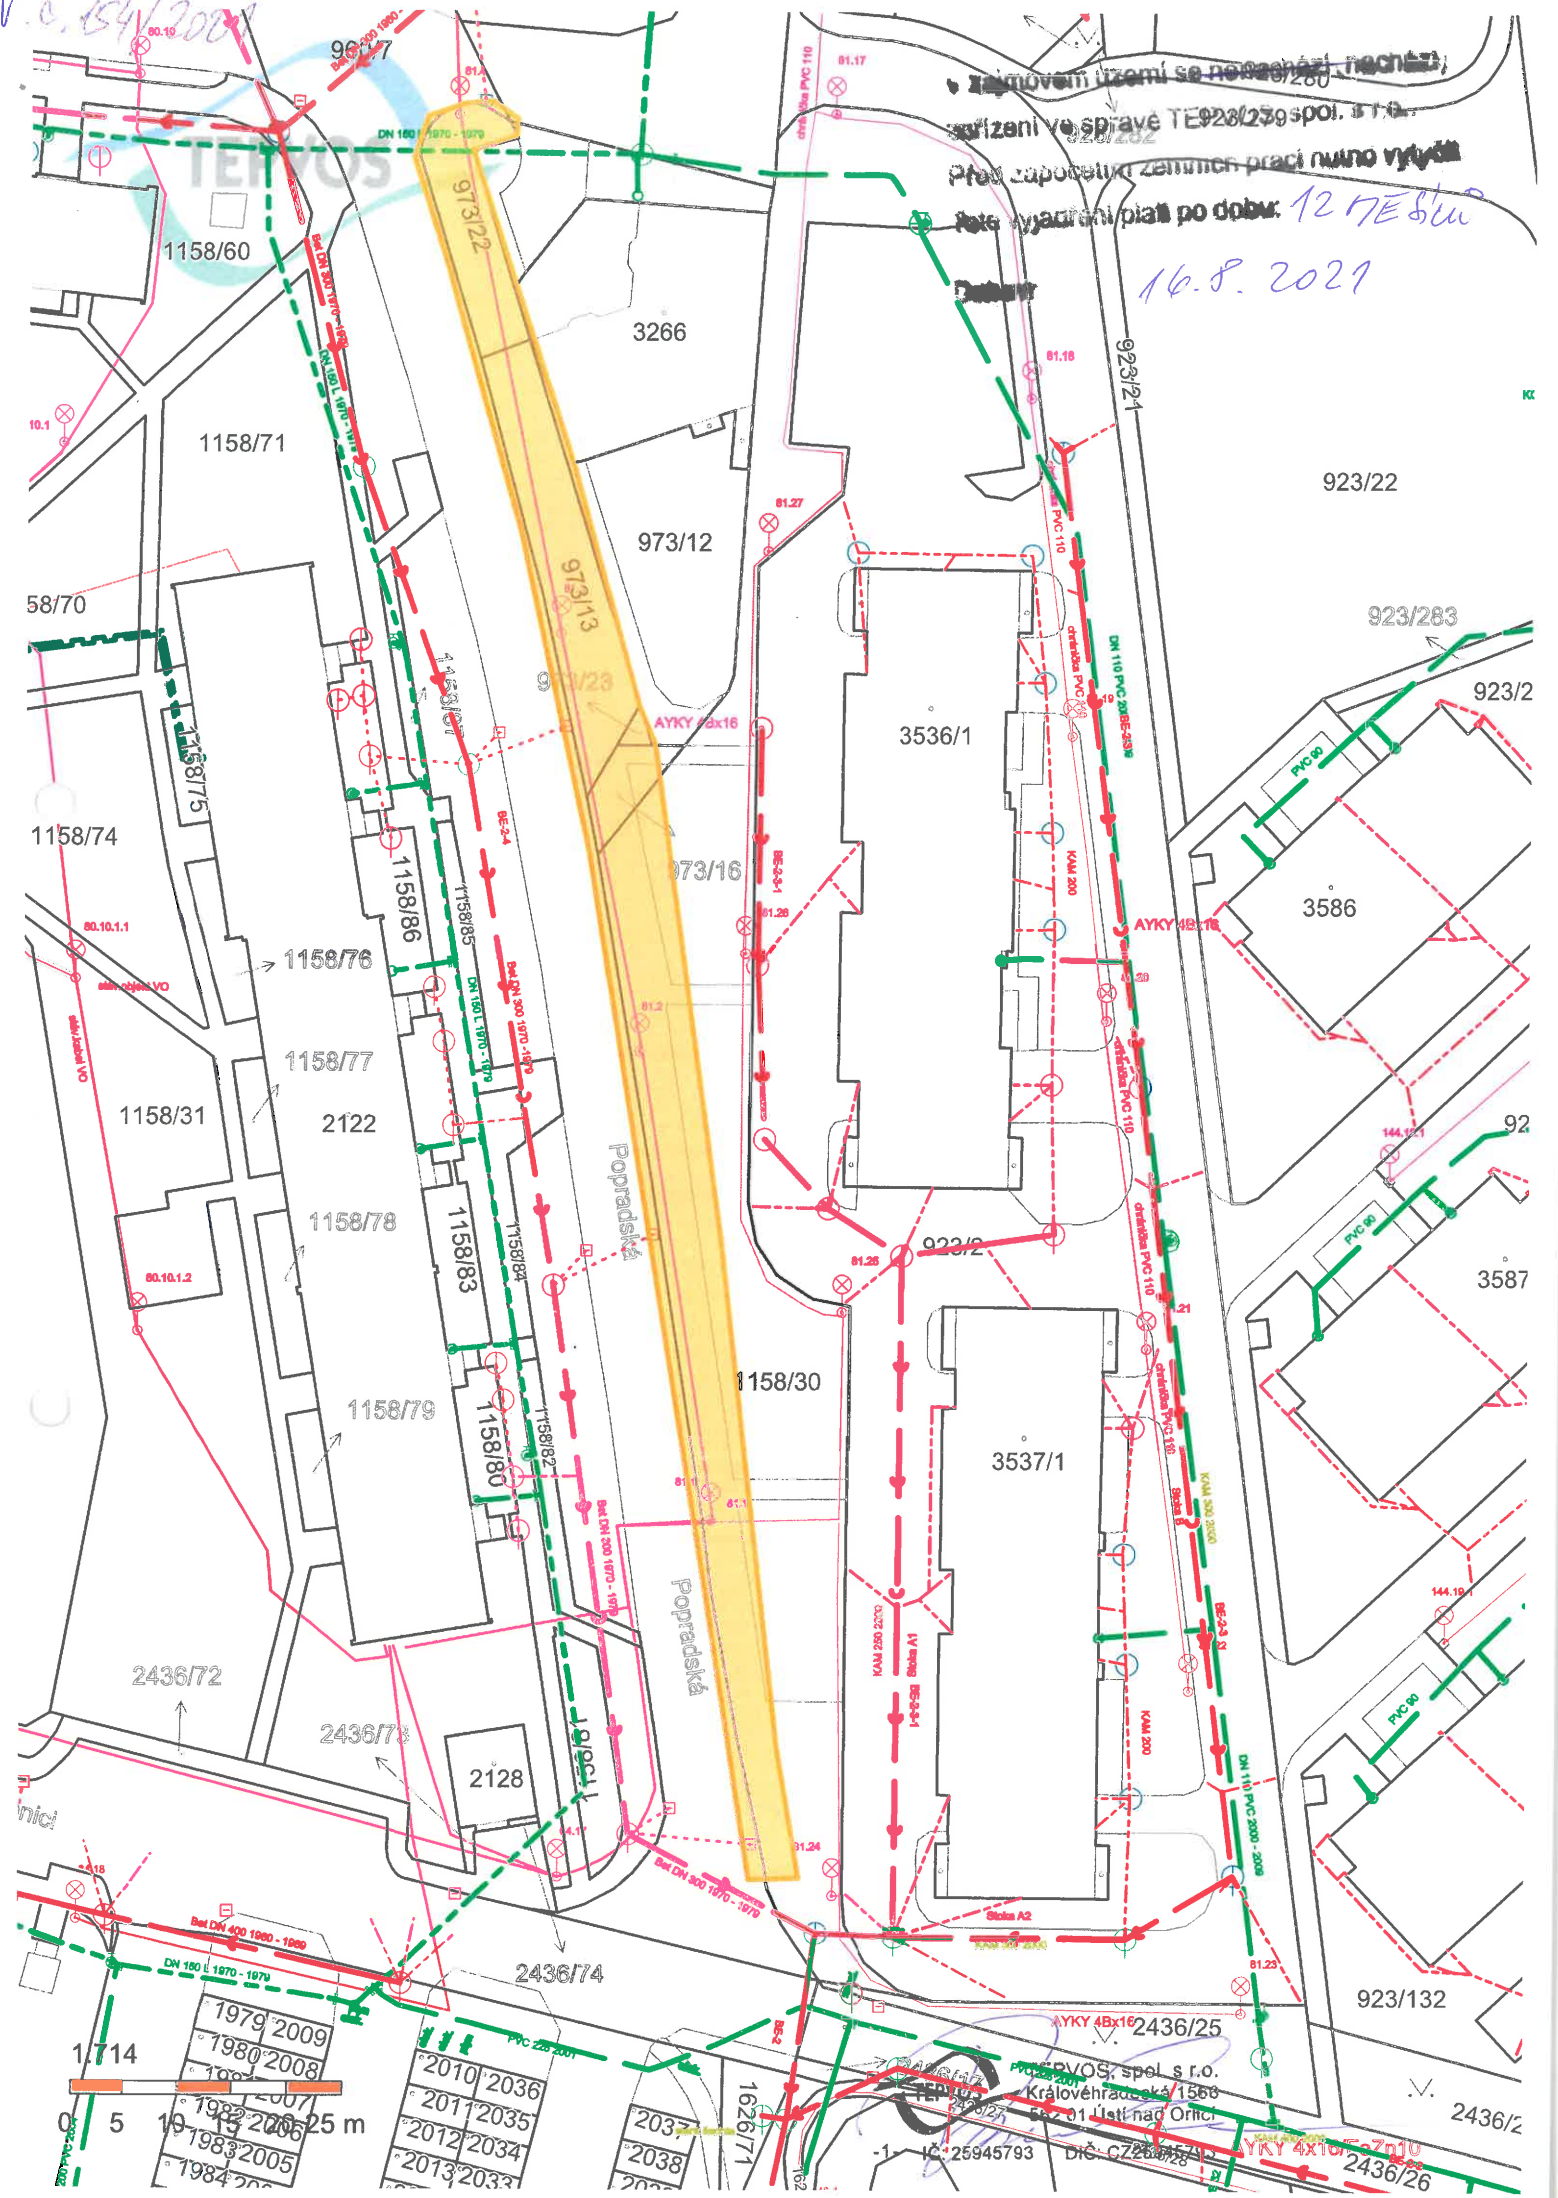


PIVOŠ, spol. s r.o.  
 Královéhradecká 1556  
 502 01 Ústí nad Orlicí  
 DIČ: CZ2635712





## Ž Á D O S T

o vyjádření k existenci - průběhu / napojení / přeložení / provádění nových sítí  
nebo projektové dokumentaci ve správě TEPVOS, spol. s r.o.

		Z. DOSEDL Tepvos, spol. s r.o.	
Došlo:		13 -08- 2021	
Č.j.:	122/2021	Skartační znak:	5
Počet listů:	5	Skartační lhůta:	5
Počet listů příloh:	5	Spisový znak:	6.1.4.

Služby pro naše město...

### Žádám tímto o vyjádření k:

- ☒ průběhu podzemních sítí ve správě TEPVOS, spol. s r.o. za účelem provádění zemních prací / projektová příprava
- ☒ napojení na podzemní vedení ve správě TEPVOS, spol. s r.o.
- ☐ předložené projektové dokumentaci stavebního díla
- ☐ provádění přeložek inženýrských sítí ve správě TEPVOS, spol. s r.o.
- ☐ provádění nových inženýrských sítí ve správě TEPVOS, spol. s r.o.

**Upozornění: Vyjádření je primárně zasíláno v elektronické podobě na Vámi uvedenou e-mailovou adresu. Zaslání poštou nebo osobní převzetí pouze po předchozí dohodě.**

Naše vyjádření se týká následujících podzemních sítí: vodovodní řad, kanalizační stoka, veřejné osvětlení, světlenná signalizace a rozvody tepla na území města Ústí nad Orlicí a přidružených katastrálních území. (Černovír, Dolní Houžovec, Gerhartice, Horní Houžovec, Hylváty, Kerhartice nad Orlicí, Knapovec a Oldřichovice)

### Žadatel na základě PM:

Název organizace: IMARI spol. s r.o. IČ: 02911779 DIČ: CZ 02911779

Jméno žadatele: Ing. Ondřej Kaplan Telefon: 608 25 26 65

E-mail: imariprojekt@seznam.cz

Adresa sídla - ulice: Herdovská ČP: 935 Obec Praha PSČ: 198 00

### Investor:

Název organizace: Město Ústí nad Orlicí IČ: 00279676 DIČ: CZ 00279676

Telefon: 608 25 26 65

Adresa sídla - ulice: Sychrova ČP: 16 Obec Ústí nad Orlicí PSČ: 562 24

### Identifikace stavby:

**Název akce:** Parkovací stání v ul. Popradská

Katastrální území: Ústí nad Orlicí

Číslo dotčených parcel: ulice: Popradská : 973/23; 973/13; 960/7; 973/16; 1158/30; 973/22

Bližší označení místa - ulice: Popradská ČP: 1444

Předpokládaný termín zahájení realizace díla: 3Q/2022

Předpokládaný termín ukončení realizace díla: 1Q/2023

**Odpovědná osoba:** /osoba odpovídající za dodržení podmínek vyjádření, kvalitu práce, stavbu, atd./

Jméno žadatele: Ing. Ondřej Kaplan Telefonní kontakt: 608 25 26 65

### Přílohy nutné k vydání vyjádření:

1. situace s vyznačeným zájmovým územím stavby (zakreslení umístění stavby do katastrální mapy)
2. zpracovaná projektová dokumentace stavby (případně další dokumenty – studie apod.)

### Informace:

**Požadavky vydaného vyjádření budou příslušným úřadem zařazeny do podmínek stavebního povolení /SP/ územního souhlasu nebo dalších stupňů stavebního řízení uvedené akce.**

V Ústí nad Orlicí dne: 12/08/2021

Ing. Ondřej Kaplan  
.....  
razítko a podpis žadatele


Digitálně podepsal  
Ing. Ondřej Kaplan  
Datum: 2021.08.12  
13:51:06 +02'00'

Byl(a) jsem poučen(a) o účelu zpracování svých osobních údajů a seznámen s konkrétními podmínkami, jimiž se zpracování řídí.  
Detailní informace o zpracování osobních údajů jsou dostupné na adrese <https://tepvos.cz/ochrana-osobnich-udaju/>

TEPVOS, spol. s r.o.  
Královéhradecká 1566, 562 01 Ústí nad Orlicí  
IČ: 259 45 793, DIČ: CZ259 45 793  
tel.: 465 519 841, [tepvos@tepvos.cz](mailto:tepvos@tepvos.cz)  
[www.tepvos.cz](http://www.tepvos.cz)


Obchodní firma registrovaná v obchodním rejstříku  
vedeném u Krajského soudu v Hradci Králové v oddílu C / 16762  
Bankovní spojení ČSOB, a.s. pobočka Ústí nad Orlicí  
Číslo účtu: 168 752 599/0300

# SITUACE ŠIRŠÍCH VZTAHŮ

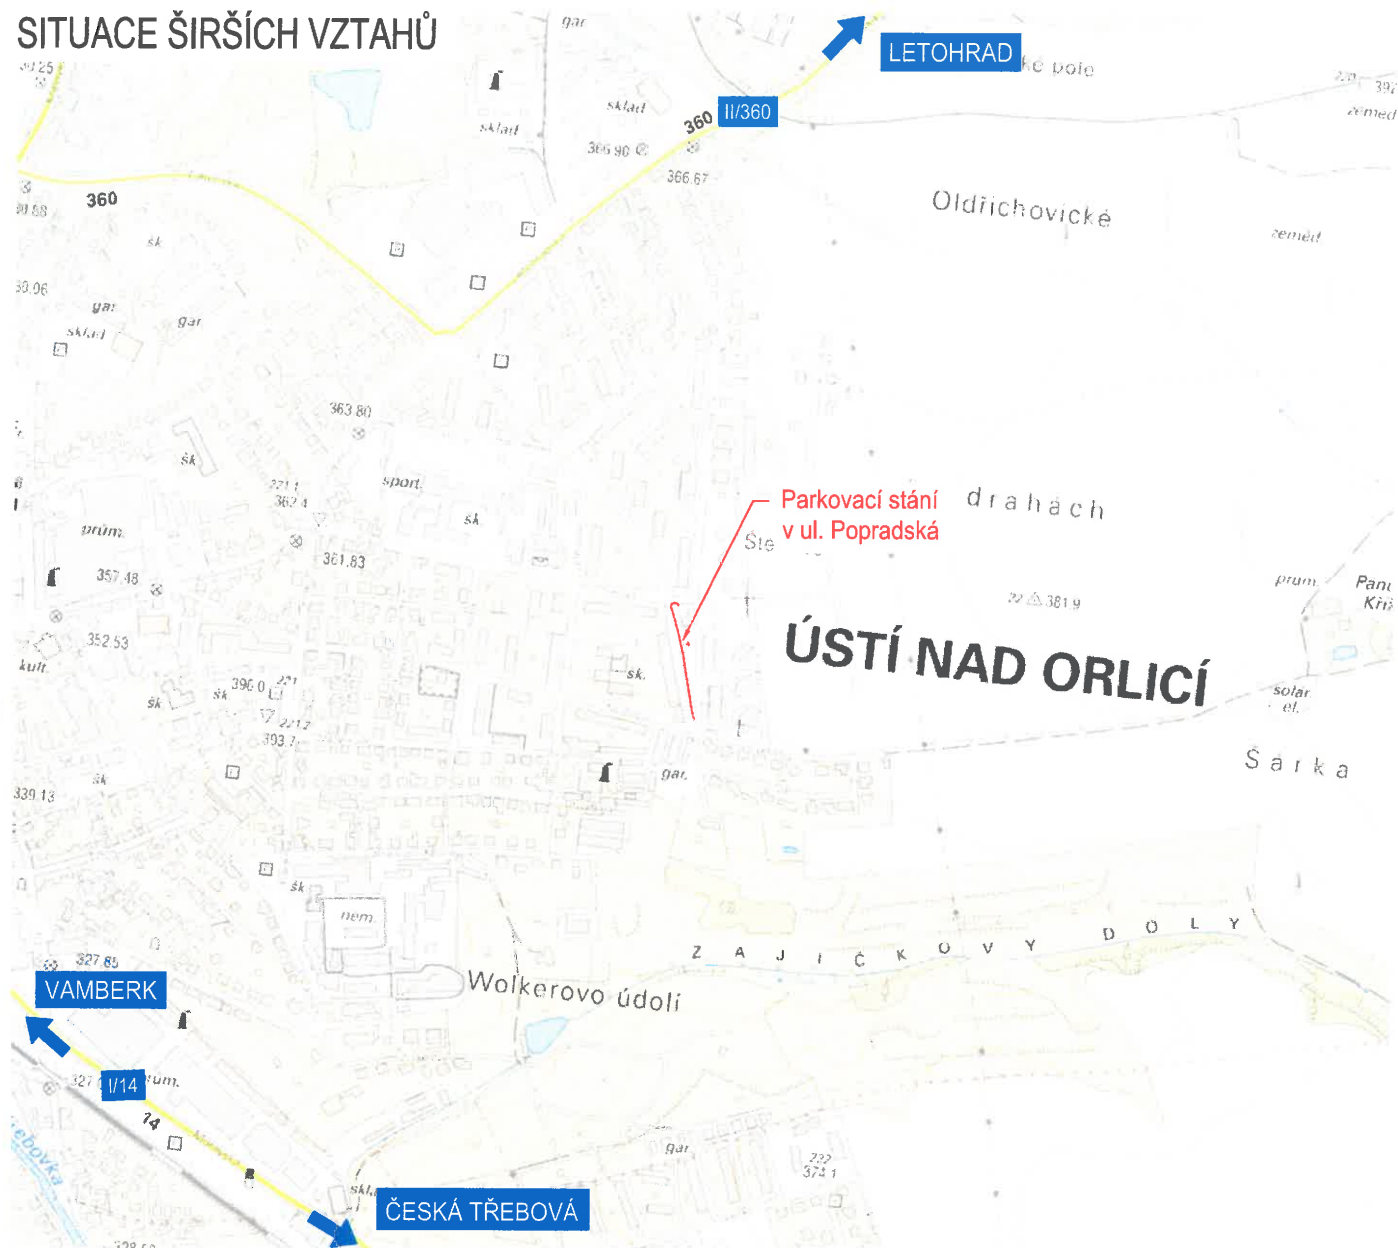

## LEGENDA:


— Hranice dotčeného území

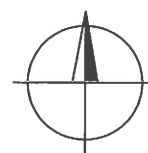

**C**  
SOUŘADNICOVÝ S-JTSK, VÝŠKOVÝ SYSTÉM BpV

Investor: Město Ústí nad Orlicí Sychrova ulice 16 562 24 Ústí nad Orlicí IČ: 00279676		Stavba: Parkovací stání v ul. Popradská		Projektant: Ing. Ondřej Kaplan	
Kraj: Pardubický		Obec: Ústí nad Orlicí		Vypracoval: Ing. Ondřej Kaplan	
Datum vydání: 08/21		Stupeň: Společná dokumentace		Schválil: Ing. Ondřej Kaplan	
Hlavní projektant: IMARI spol. s r.o. Herdovská 935, 198 00 Praha imariprojekt@seznam.cz		SO/IO/PS.: ..		Č. zakázky: 21.05.03	
Form. A4:		Měřítko: 1:10 000		Paré č.:	Část: <b>C</b>
					Příloha č.: <b>1</b>

# KATASTRÁLNÍ SITUACE K.Ú. Ústí nad Orlicí [775274]

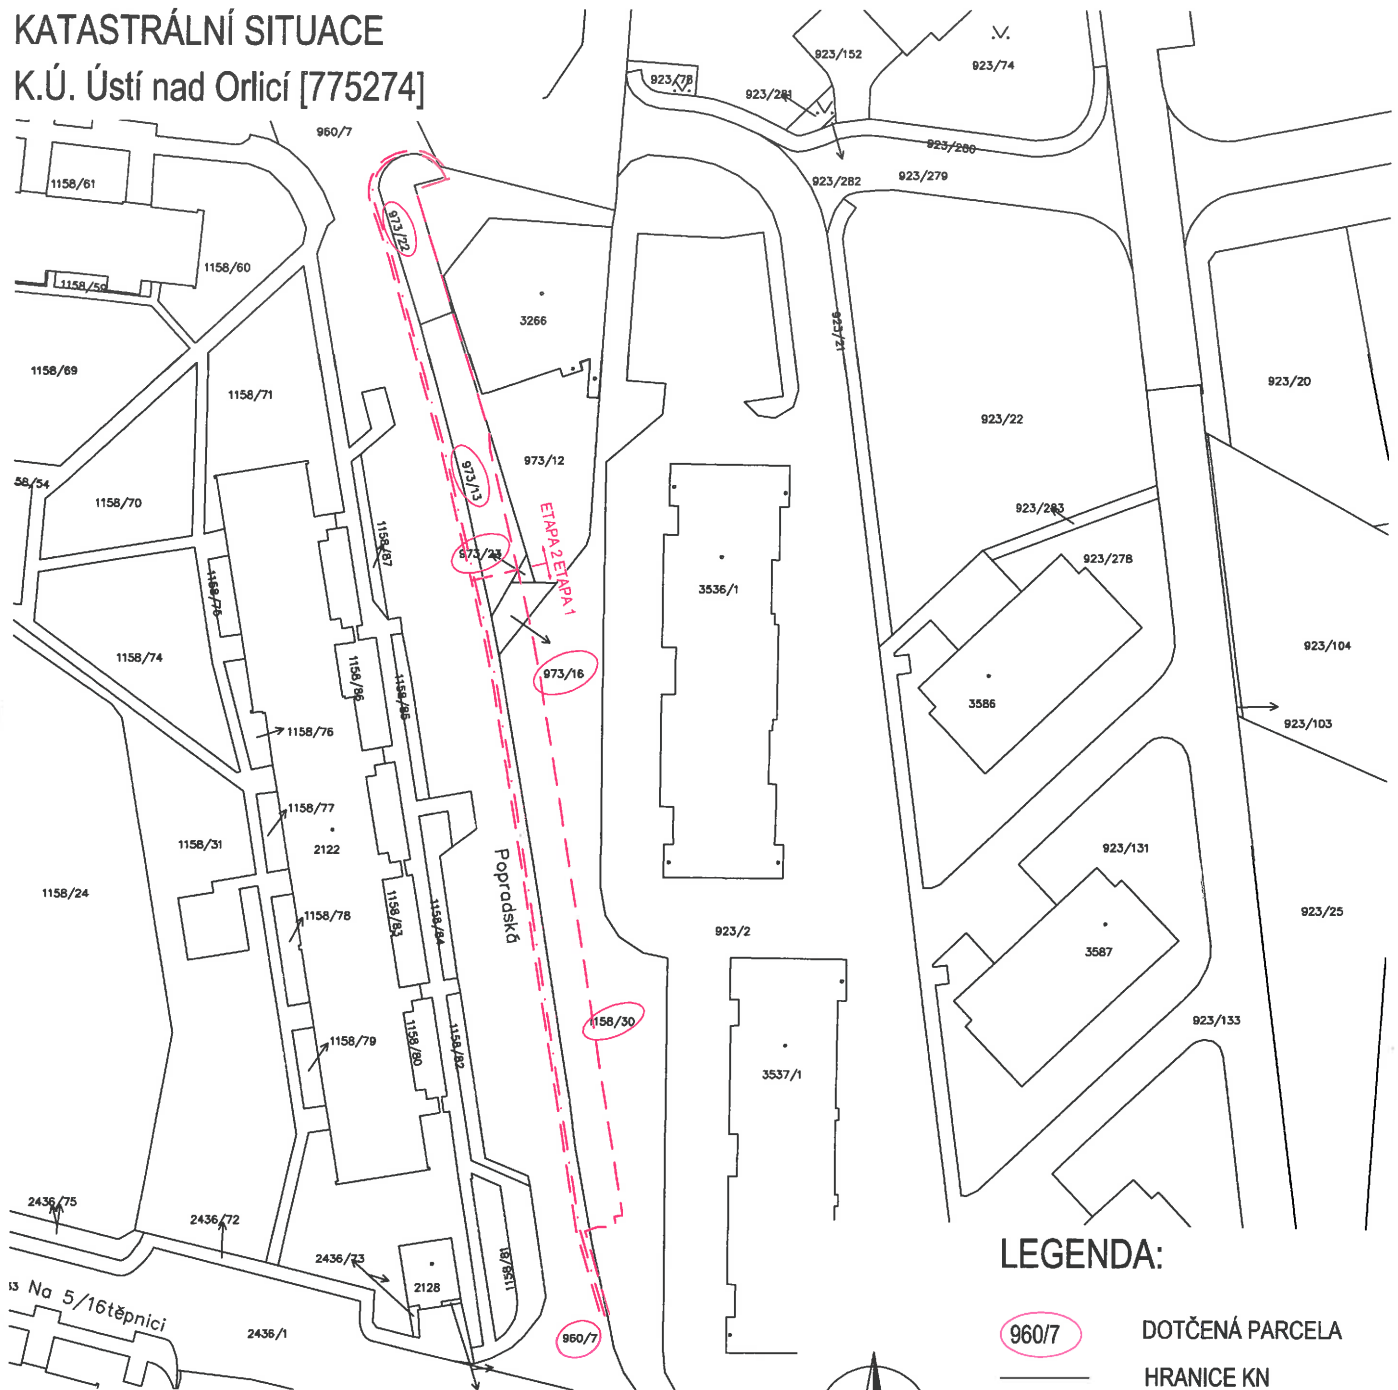

## LEGENDA:

- 960/7 DOTČENÁ PARCELA
- HRANICE KN
- STAVEBNÍ POZEMEK
- OSA KOMUNIKACE
- TRVALÝ ZÁBOR STAVBY

C

SOUŘADNICOVÝ S-JTSK, VÝŠKOVÝ SYSTÉM BpV

Investor: <b>Město Ústí nad Orlicí</b> Sychrova ulice 16 562 24 Ústí nad Orlicí IČ: 00279676		Stavba: <b>Parkovací stání v ul. Popradská</b>		Projektant: Ing. Ondřej Kaplan	
Kraj: Pardubický		Obec: Ústí nad Orlicí		Vypracoval: Ing. Ondřej Kaplan	
Datum vydání: 08/21		Stupeň: Společná dokumentace		Schválil: Ing. Ondřej Kaplan	
Hlavní projektant: <b>IMARI spol. s r.o.</b> Herdovská 935, 198 00 Praha imariprojekt@seznam.cz		SO/IO/PS.: ..		Č. zakázky: 21.05.03	
Form. A4:		Měřítko: 1:1 000		Paré č.:	Část: <b>C</b>
					Příloha č.: <b>2</b>





