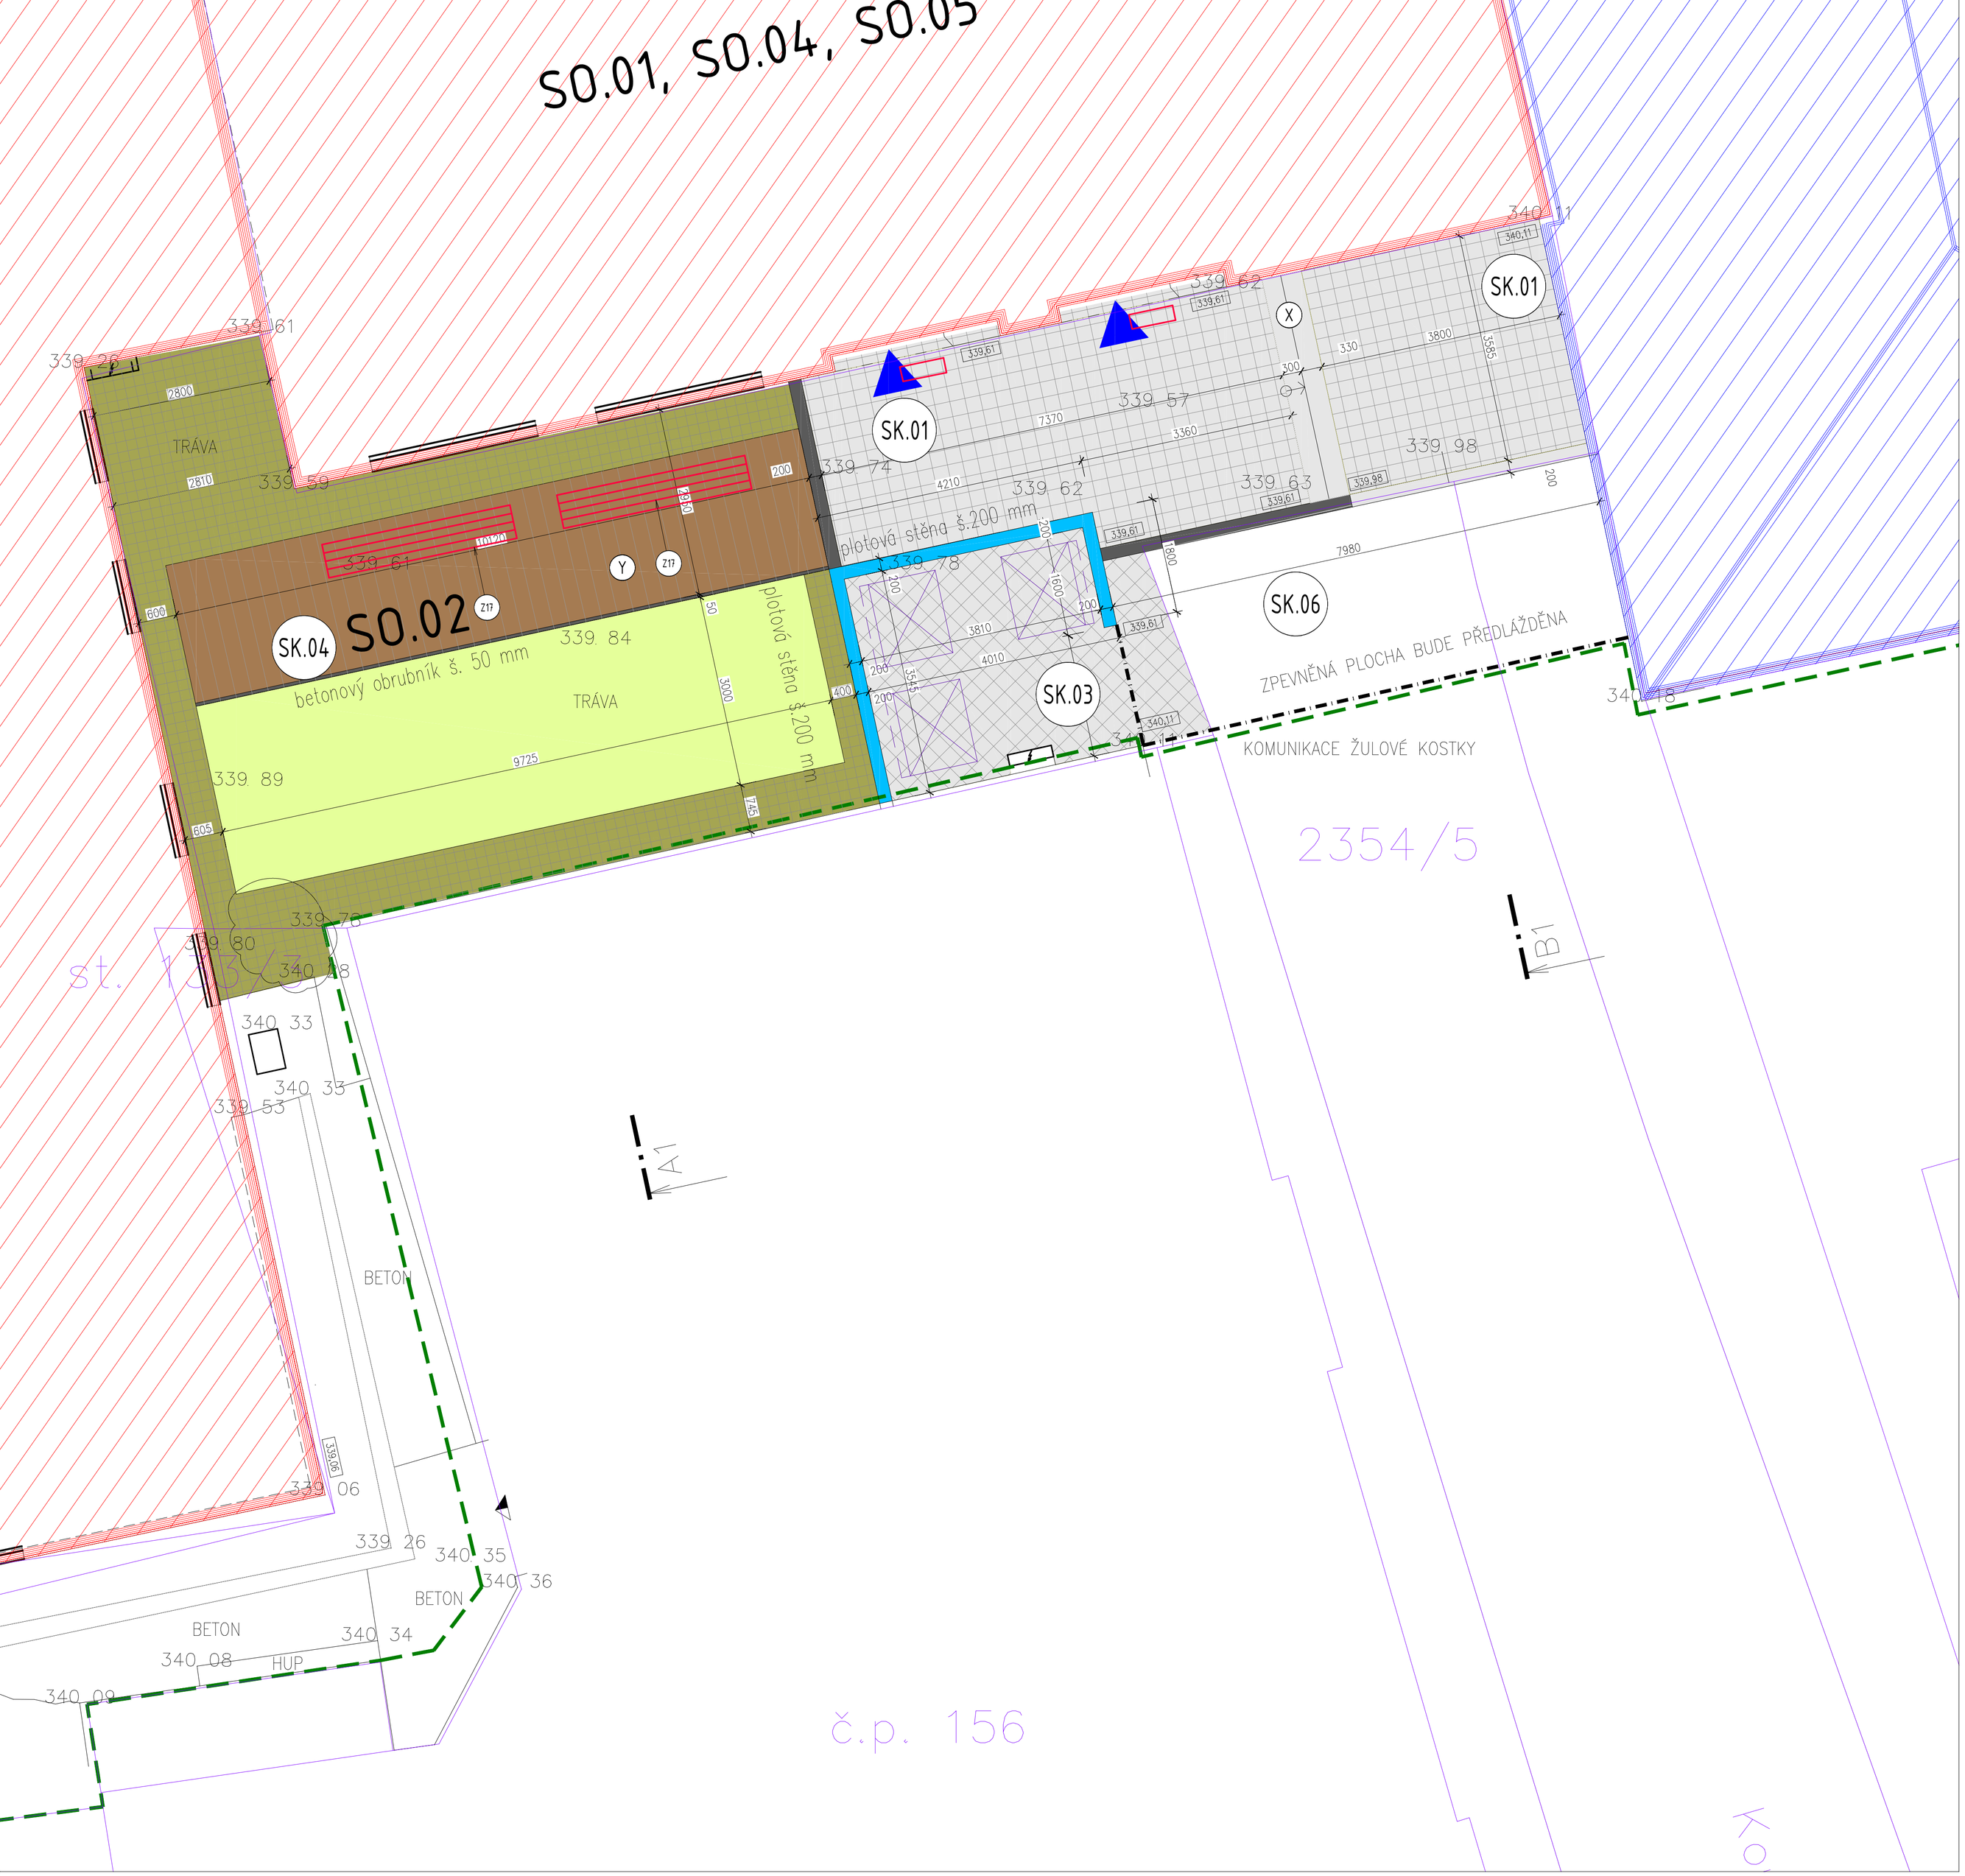

LEGENDA STAV

- stávající objekty
- hranice KN
- vnitřní hranice KN
- 563/4 parcelní čísla
- vstupy do objektu
- chodník – žulová kostka
- komunikace – žulová kostka
- chodník – betonová dlažba
- okapový chodník
- opěrná stěna
- travnatá plocha

SOUŘADNÝ SYSTÉM S - JTSK, VÝŠKOVÝ SYSTEM Bpv

OBJEDNATEL :	Město Ústí nad Orlicí zastoupené p. Petrem Hájkem, starosta města se sídlem Sychrova 16, 562 24 Ústí nad Orlicí IČ: 00279676, DIČ: 00279676	ŽÁROVKA PROJEKTANTI, s.r.o.
ZHOTOVITEL :	ŽÁROVKA PROJEKTANTI s.r.o., jednatel Ing. Tomáš Koblása se sídlem Křižíkova 788/2, Hradec Králové 500 03 IČ: 06428088, DIČ : CZ06428088	
ARCHITEKT :	Ing. arch. Vladimír Šolc se sídlem Křižíkova 788/2, Hradec Králové 500 03	www.zarovkaarchitekti.cz
STAVEBNÍ ÚPRAVY STÁVAJÍCÍ PŘÍSTAVBY A SPOJOVACÍHO KRČKU ZÁKLADNÍ ŠKOLA, ul. KOMENSKÉHO č.p. 11 ÚSTÍ NAD ORLICÍ		STUPEŇ : DSP DPPS / PARÉ. č.:
STAVEBNÍ OBJEKT		DATUM : 04_2019
PROFESE	D.1.1. ARCHITEKTONICKO STAVEBNÍ ŘEŠENÍ	
ODPOVĚDNÝ PROJEKTANT	ŽÁROVKA PROJEKTANTI s.r.o., Křižíkova 788/2, HK 500 03	ČÍSLO ZAKÁKY : 1907
PROJEKTANT	Ing. Tomáš Koblása, ČKAIT 0602275 autorizovaný inženýr pro PS	MĚŘÍTKO : 1:50
PŮDORYS VSTUPU Z ULICE KOMENSKÉHO		ČÍSLO V. : D.1.1.b - 21