


## LEGENDA MATERIÁLŮ

- |  |                                       |
|--|---------------------------------------|
|  | STÁVAJÍCÍ KONSTRUKCE                  |
|  | STÁVAJÍCÍ VÝPLŇ OTVORŮ - K ODSTRANĚNÍ |


Tabuľka bublín	
Číslo	Popis
A	<p>Číslo</p> <p>Popis</p> <p>Číslo</p> <p>Popis</p>
B	<p>Číslo</p> <p>Popis</p> <p>Číslo</p> <p>Popis</p>
C	<p>Číslo</p> <p>Popis</p> <p>Číslo</p> <p>Popis</p>
D	<p>Číslo</p> <p>Popis</p> <p>Číslo</p> <p>Popis</p>
E	<p>Číslo</p> <p>Popis</p> <p>Číslo</p> <p>Popis</p>
F	<p>Číslo</p> <p>Popis</p> <p>Číslo</p> <p>Popis</p>

## LEGENDA SKLADEB

- |      |                                |
|------|--------------------------------|
| P.01 | skladby podlah                 |
| S.01 | skladby svislých konstrukcí    |
| V.01 | skladby vodorovných konstrukcí |
| Z.01 | skladby základů                |

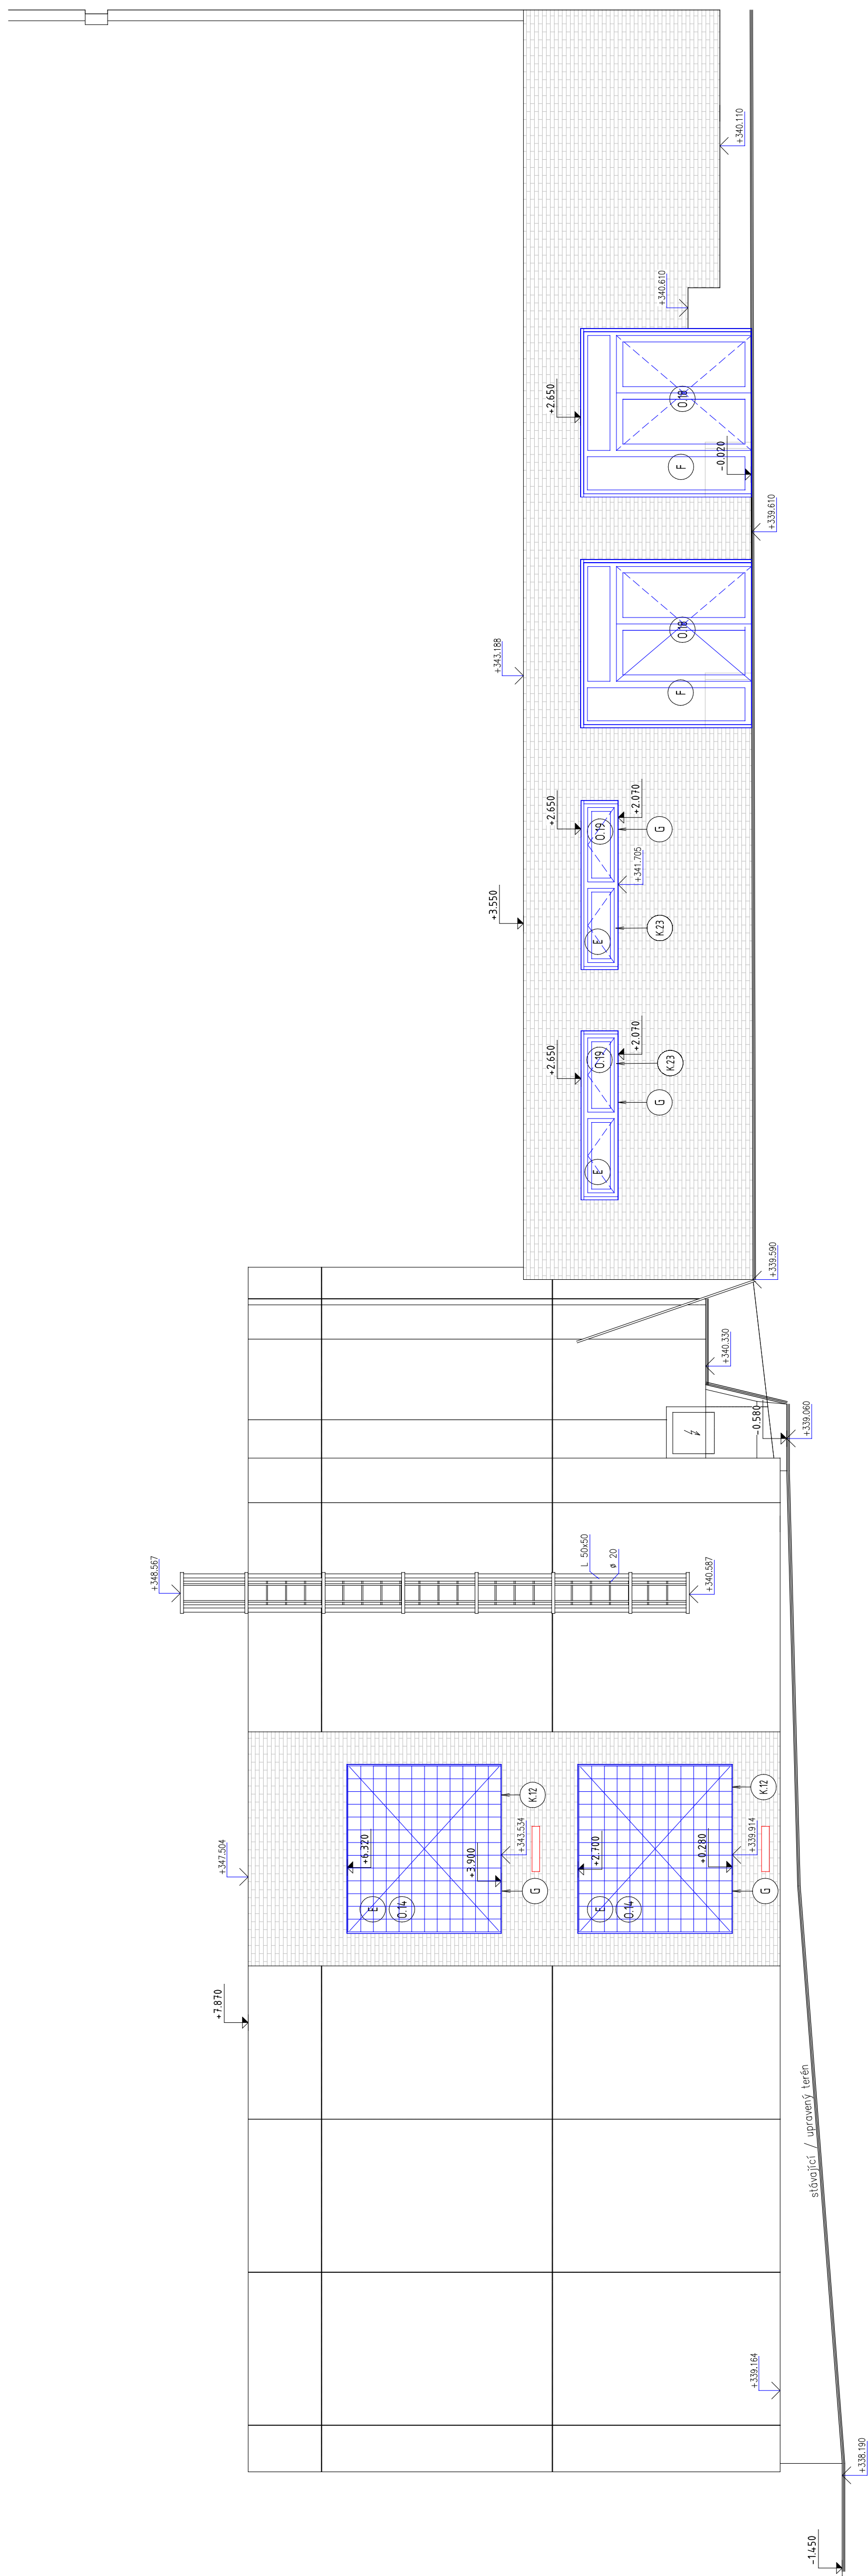

SOUŘADNÝ SYSTÉM S - JTSK, VÝŠKOVÝ SYSTÉM Bpv

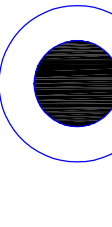OBEDNATEL: Mesto Ústí nad Orlicí zapsané v p. Právní újem, starosta města se sídlem Sychrovka 15, 562 24 Ústí nad Orlicí IČ: 00279676, ZČ: 00279676				JZKOKA PROJEKT s.r.o. www.zarokaprojekt.cz	
ZHOTOVITEL: ZÁROČKA PROJEKT s.r.o., jednatel Ing. Tomáš Kobliš se sídlem Klizkova 788/2, Hradec Králové 500 03 IČ: 06429898, ZČ: CZ06429898		ARCHITEKT: Ing. arch. Vladimír Šolc se sídlem Klizkova 788/2, Hradec Králové 500 03		STUPEŇ: PARÉ ě:	
				DSP DPFS	
STAVEBNÍ ÚPRAVY STÁVAJÍCÍ PŘÍSTAVBA A SPOJOVACÍHO KROČU ZÁKLADNÍ ŠKOLA, ul. KOMENSKÉHO č.p. 11, ÚSTÍ NAD ORLICÍ VÝMĚNA OKEN				DATUM:	03_2022
STAVEBNÍ OBJEKT		D.1.1 ARCHITEKTONICKO STAVEBNÍ ŘEŠENÍ			
PROFESE		OPOMĚŇENÝ PROJEKT			
PROJEKTANT		ZÁROČKA PROJEKT s.r.o., Klizkova 788/2, HSK 500 03			
		Ing. Tomáš Kobliš, ČKAIT 6932275 autorizovaný inženýr pro PS			
POHLED SEVERNÍ A JIŽNÍ - NÁVRH		ČÍSLO V.: D.1.1 b - 6.			