


ŘEZA - A´

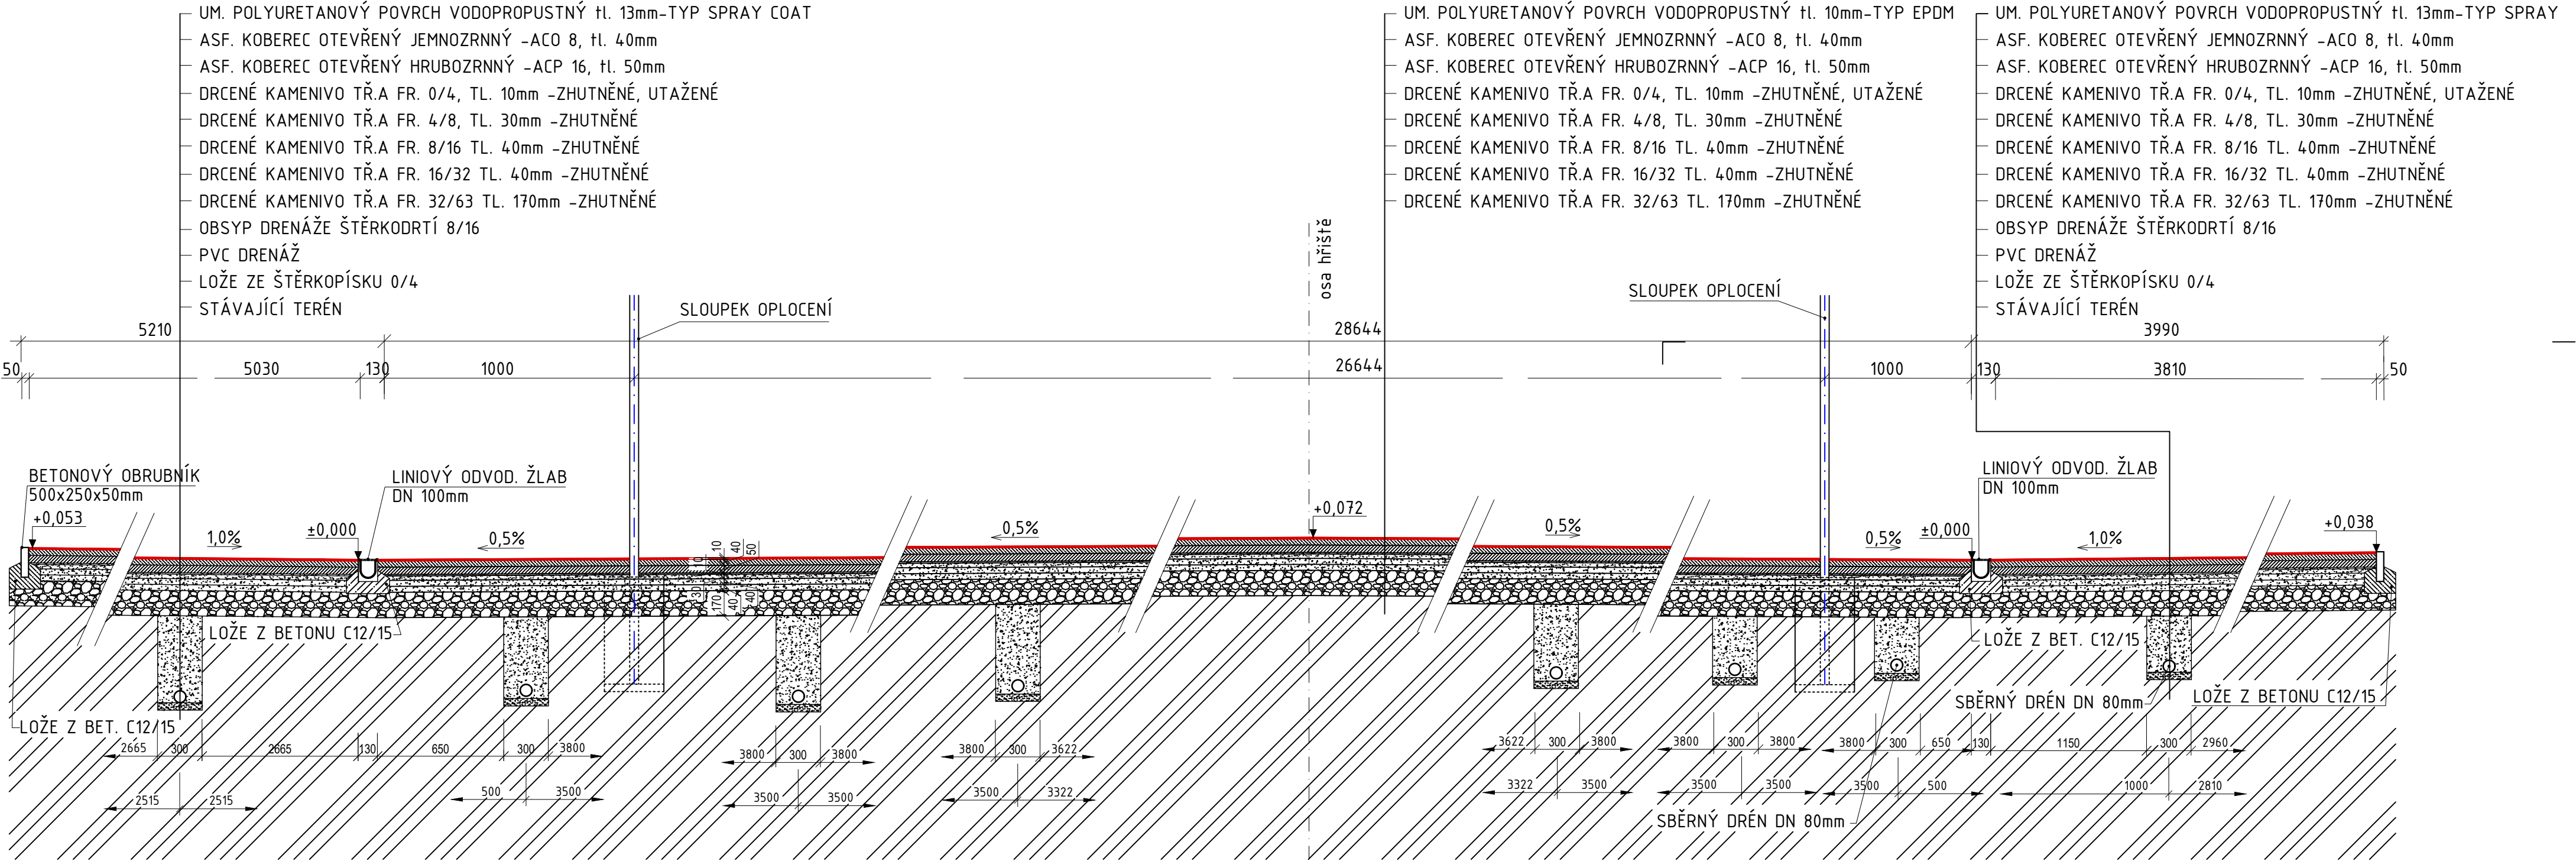

LEGENDA HMOT

- PŮVODNÍ TERÉN
- HUTNĚNÉ DRCENÉ KAMENIVO FRAKCE 32/63
- HUTNĚNÉ DRC. KAM. FRAKCE 8/16 A 16/32
- HUTNĚNÉ DRC. KAM. FRAKCE 0/4 A 4/8
- ASF. KOBEREC OTEVŘENÝ -ACP 16
- ASF. KOBEREC OTEVŘENÝ -ACO 8
- UMĚLÝ VODOPROPUSTNÝ PUR POVRCH

Autorizace:



| | | | | |
|---|---------------------------------|-------------------|--------------------------------|-------------------|
| | 00 | | | |
| Zóna | Revize | Popis | Datum | Schválil |
| ±0,000 = 366,350 m.n.m. Bpv S-JTSK (výška hor. líce odvod. žlabu) | | | | |
| ODP.PROJEKTANT | VYPRACOVAL | KONTROLOVAL | DEALS MANAGEMENT a.s. | |
| MIROSLAV VYPUŠŤÁK | MIROSLAV VYPUŠŤÁK | MIROSLAV VYPUŠŤÁK | Pitterova 2855, 130 00 Praha 3 | |
| | | | IČ : 03493385 | |
| | | | DIČ: CZ683564133 | |
| MÍSTO : | ÚSTÍ NAD ORLICÍ | KRAJ : PARDUBICKÝ | FORMÁT | A2 6 x A4 |
| INVESTOR : | MĚSTO ÚSTÍ NAD ORLICÍ | | DATUM | 07/2021 |
| Stavba: | REKONSTRUKCE SPORTOVNÍHO AREÁLU | | ÚČEL | DPS |
| | UL. U HŘIŠTĚ | | ČÍSLO ZAKÁZKY | |
| | ÚSTÍ NAD ORLICÍ | | ČÍSLO PARÉ | |
| | | | Revize: | 00 Stav: Uvolněno |
| Obsah: | ŘEZ A-A´ | | Měřítko: | Číslo výkresu: |
| | | | 1:35 | D.1.1-115 |