


DRUH POVRCHU UZEMÍ	MÍSTNÍ KOMUNIKACE
KATASTRÁLNÍ UZEMÍ	KEMARTICE MAO ORLICI

PODÉLNÝ PROFIL 1 : 250/25

R = 1000  
T = 2.07  
V = 0.02

R = 250  
T = 3.32  
V = 0.02

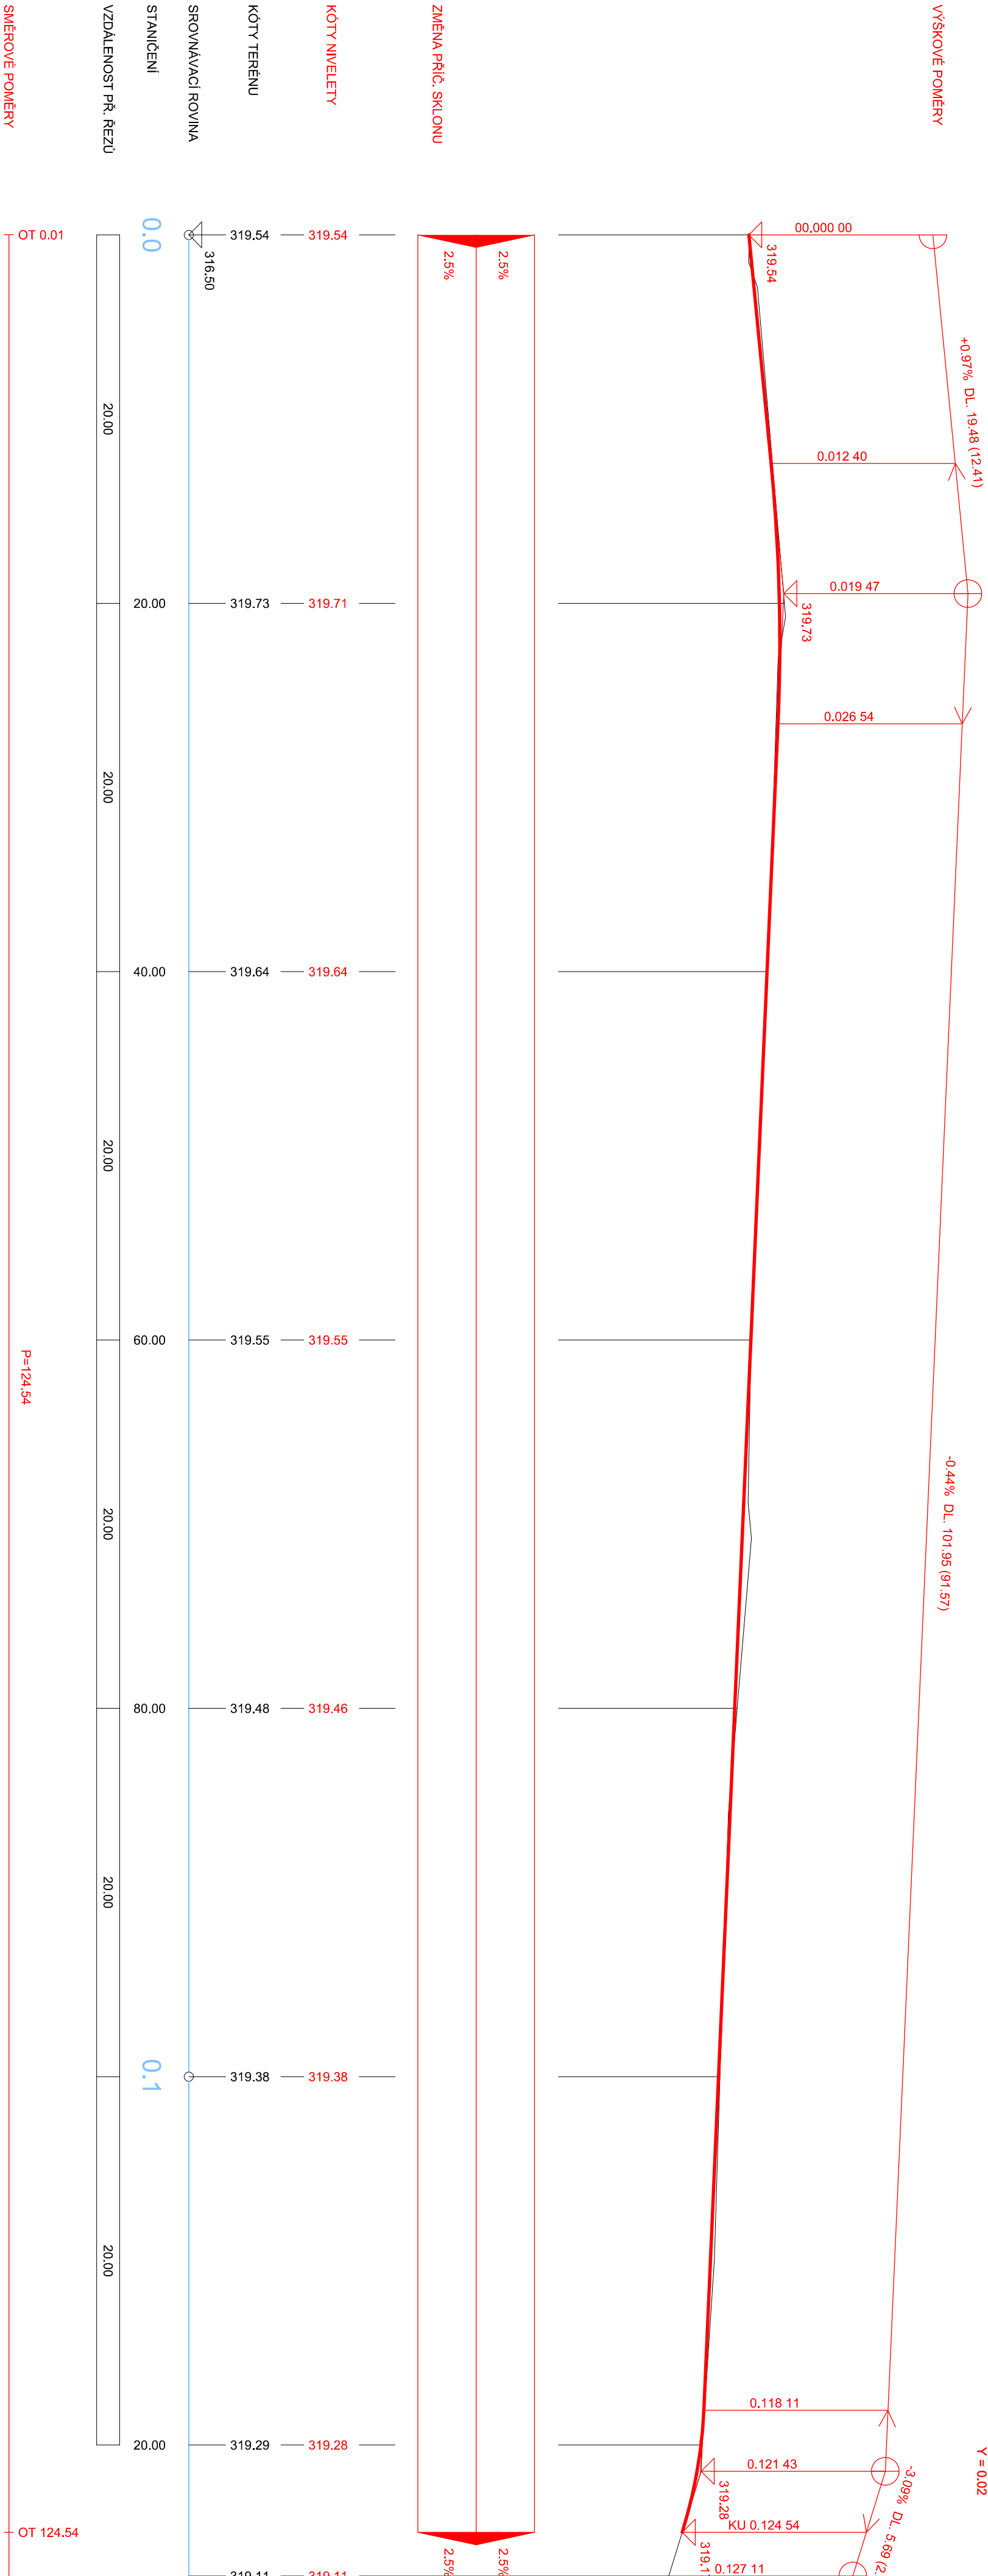

VÝŠKY V MÍSTECH VSTUPŮ A SJEZDŮ BUDOU UPRÁVENY DLE SKUTEČNOSTI

Výpracoval:	Jaroslav Štěpánek, JDS	JDS projekt, s.r.o.
Technická kontrola:	Jaroslav Štěpánek, PJO	
Zodpovědný architekt:	Jaroslav Štěpánek, JDS	Dělnov 22 596 01 Vysoké Mýto Úč: 288 03 736
Realizace:	Rekonstrukce ulice Kolná a Truhlářská – ÚSTÍ MAO ORLICI	
Investor:	Město Ústí MAO Orlice, Stavební úřad Ústí MAO Orlice	
Stupeň:	Rekonstrukce ulice Kolná a Truhlářská – ÚSTÍ MAO ORLICI	DUR-ISP
Zak. č.:		411
Datum:		02/2023
Formát:		A4/A4
Objekt:	PODÉLNÝ PROFIL TRASY B	Účel: příl. výnosu
Období:		1:250/25 D.1.2.2.