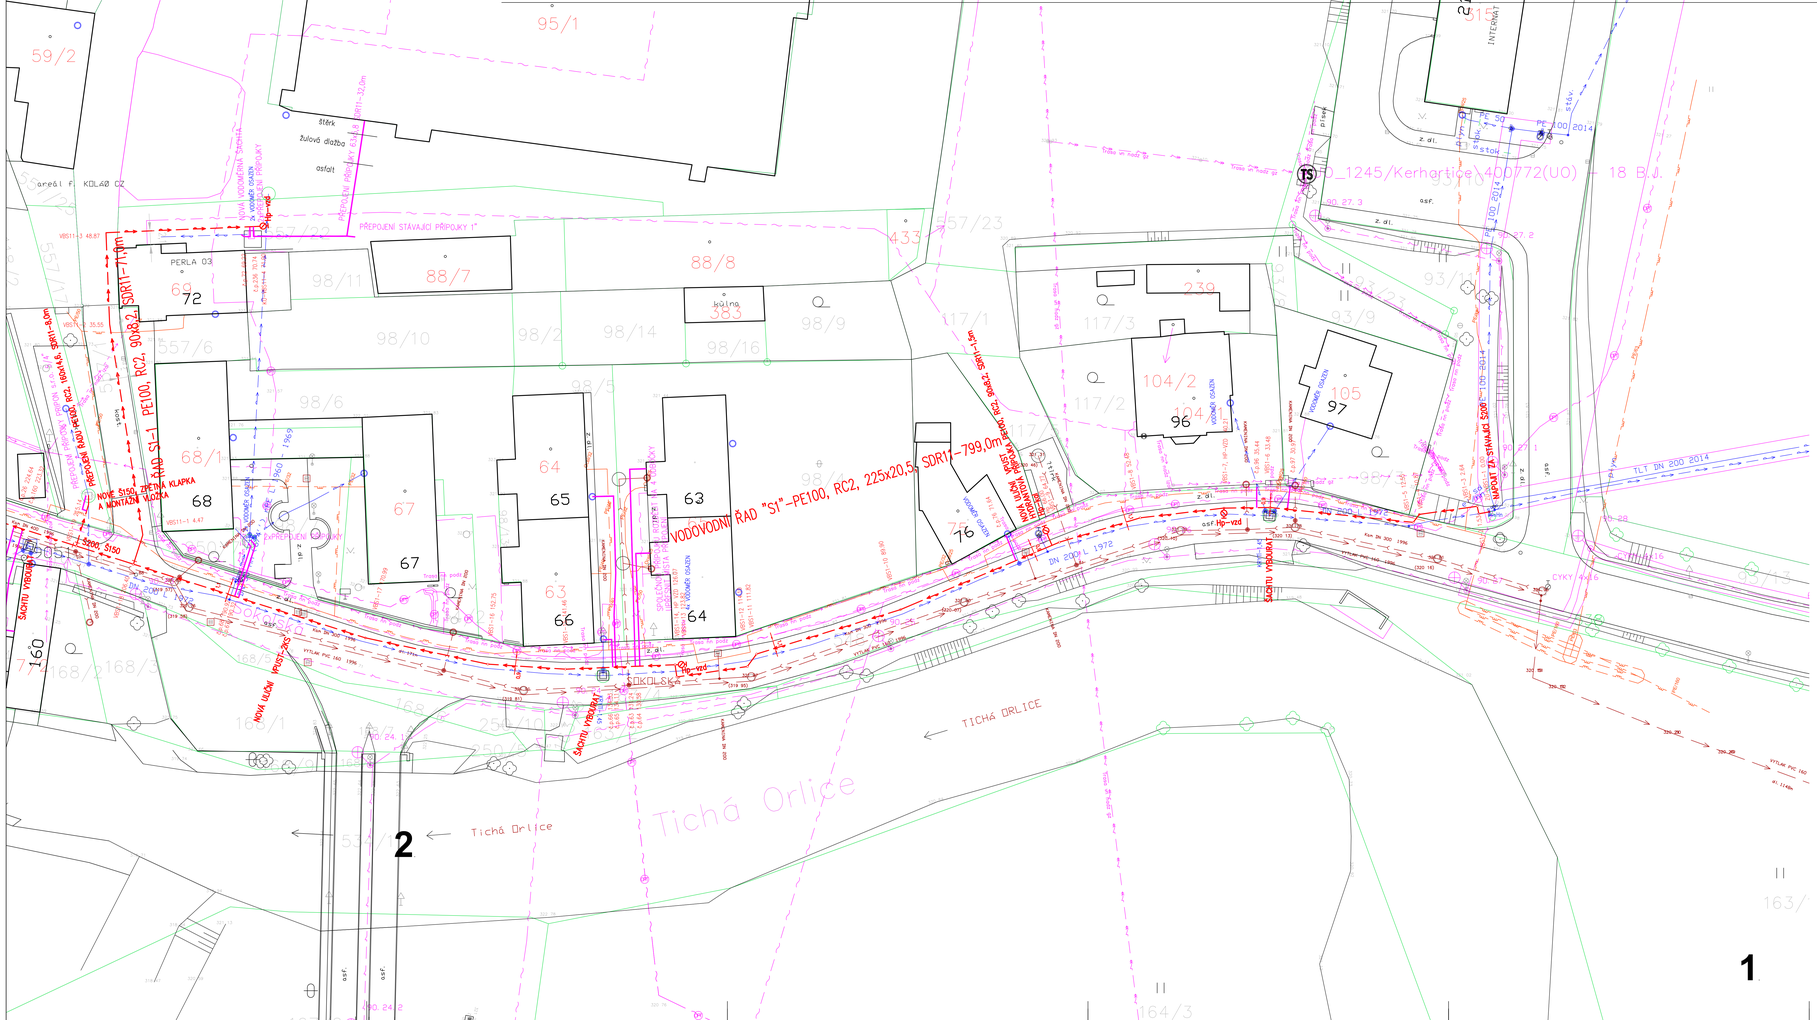
VODOVODNÍ ŘAD "SI" –PE100, RC2, 225x20,5, SDR11– 799,0m
PŘEPOJENÍ STÁVAJÍCÍ PŘÍPOJKY 1"
NOVÁ VODOMĚRNÁ ŠACHTA
NOVÁ ODBOČKA
NOVÁ ULIČNÍ ŠACHTA
ŠACHTU VYBOURAT
NOVÁ ULIČNÍ ŠACHTA
NOVÁ ODBOČKA
