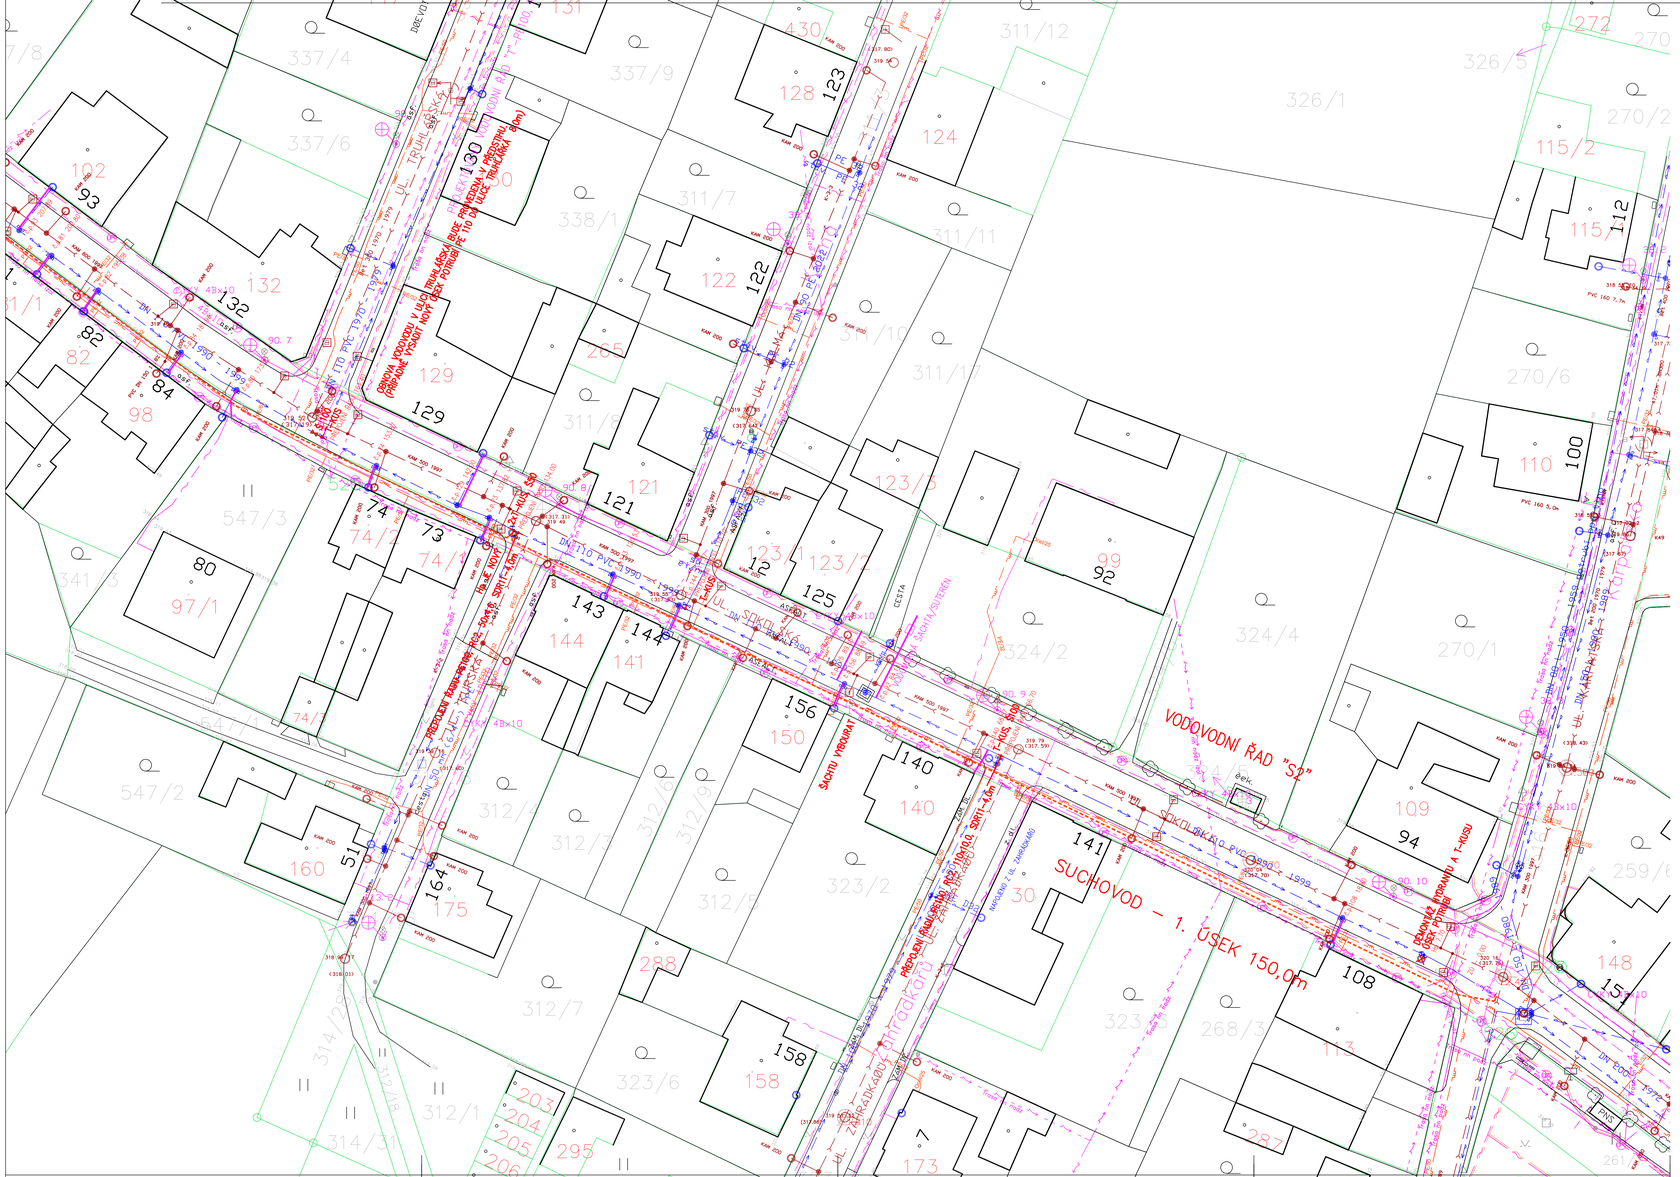
VODOVODNÍ ŘAD "S2"
SUCHOVOD – 1. ÚSEK 150,0m
UL. SOKOLSKÁ
UL. TRUHLÁŘSKÁ
UL. ZAHRADNÍ
UL. ARCHA V SKÁLE
ŠACHTU VYBOURAT
PŘEPOJENÍ ŘADLOVÉHO PŘÍPOJ. POTRUBÍ PE 100 RC SDR17 - 4,0m
PŘEPOJENÍ ŘADLOVÉHO PŘÍPOJ. POTRUBÍ PE 100 RC SDR17 - 4,0m
OBNOVA VODOVODU V ULICI TRUHLÁŘSKÁ BUDE PŘEPOJENA V PŘÍSLUŠNÉ ŠACHTĚ (PŘÍPADNÉ VYUŽITÍ NOVÝCH ODBOČEK POTRUBÍ PE 110 DA V ULICI TRUHLÁŘSKÁ 60m)
OBNOVA VODOVODU V ULICI TRUHLÁŘSKÁ BUDE PŘEPOJENA V PŘÍSLUŠNÉ ŠACHTĚ (PŘÍPADNÉ VYUŽITÍ NOVÝCH ODBOČEK POTRUBÍ PE 110 DA V ULICI TRUHLÁŘSKÁ 60m)
DEMONTÁŽ ODBOČEK A T-KUSŮ
DEMONTÁŽ ODBOČEK A T-KUSŮ
DEMONTÁŽ ODBOČEK A T-KUSŮ