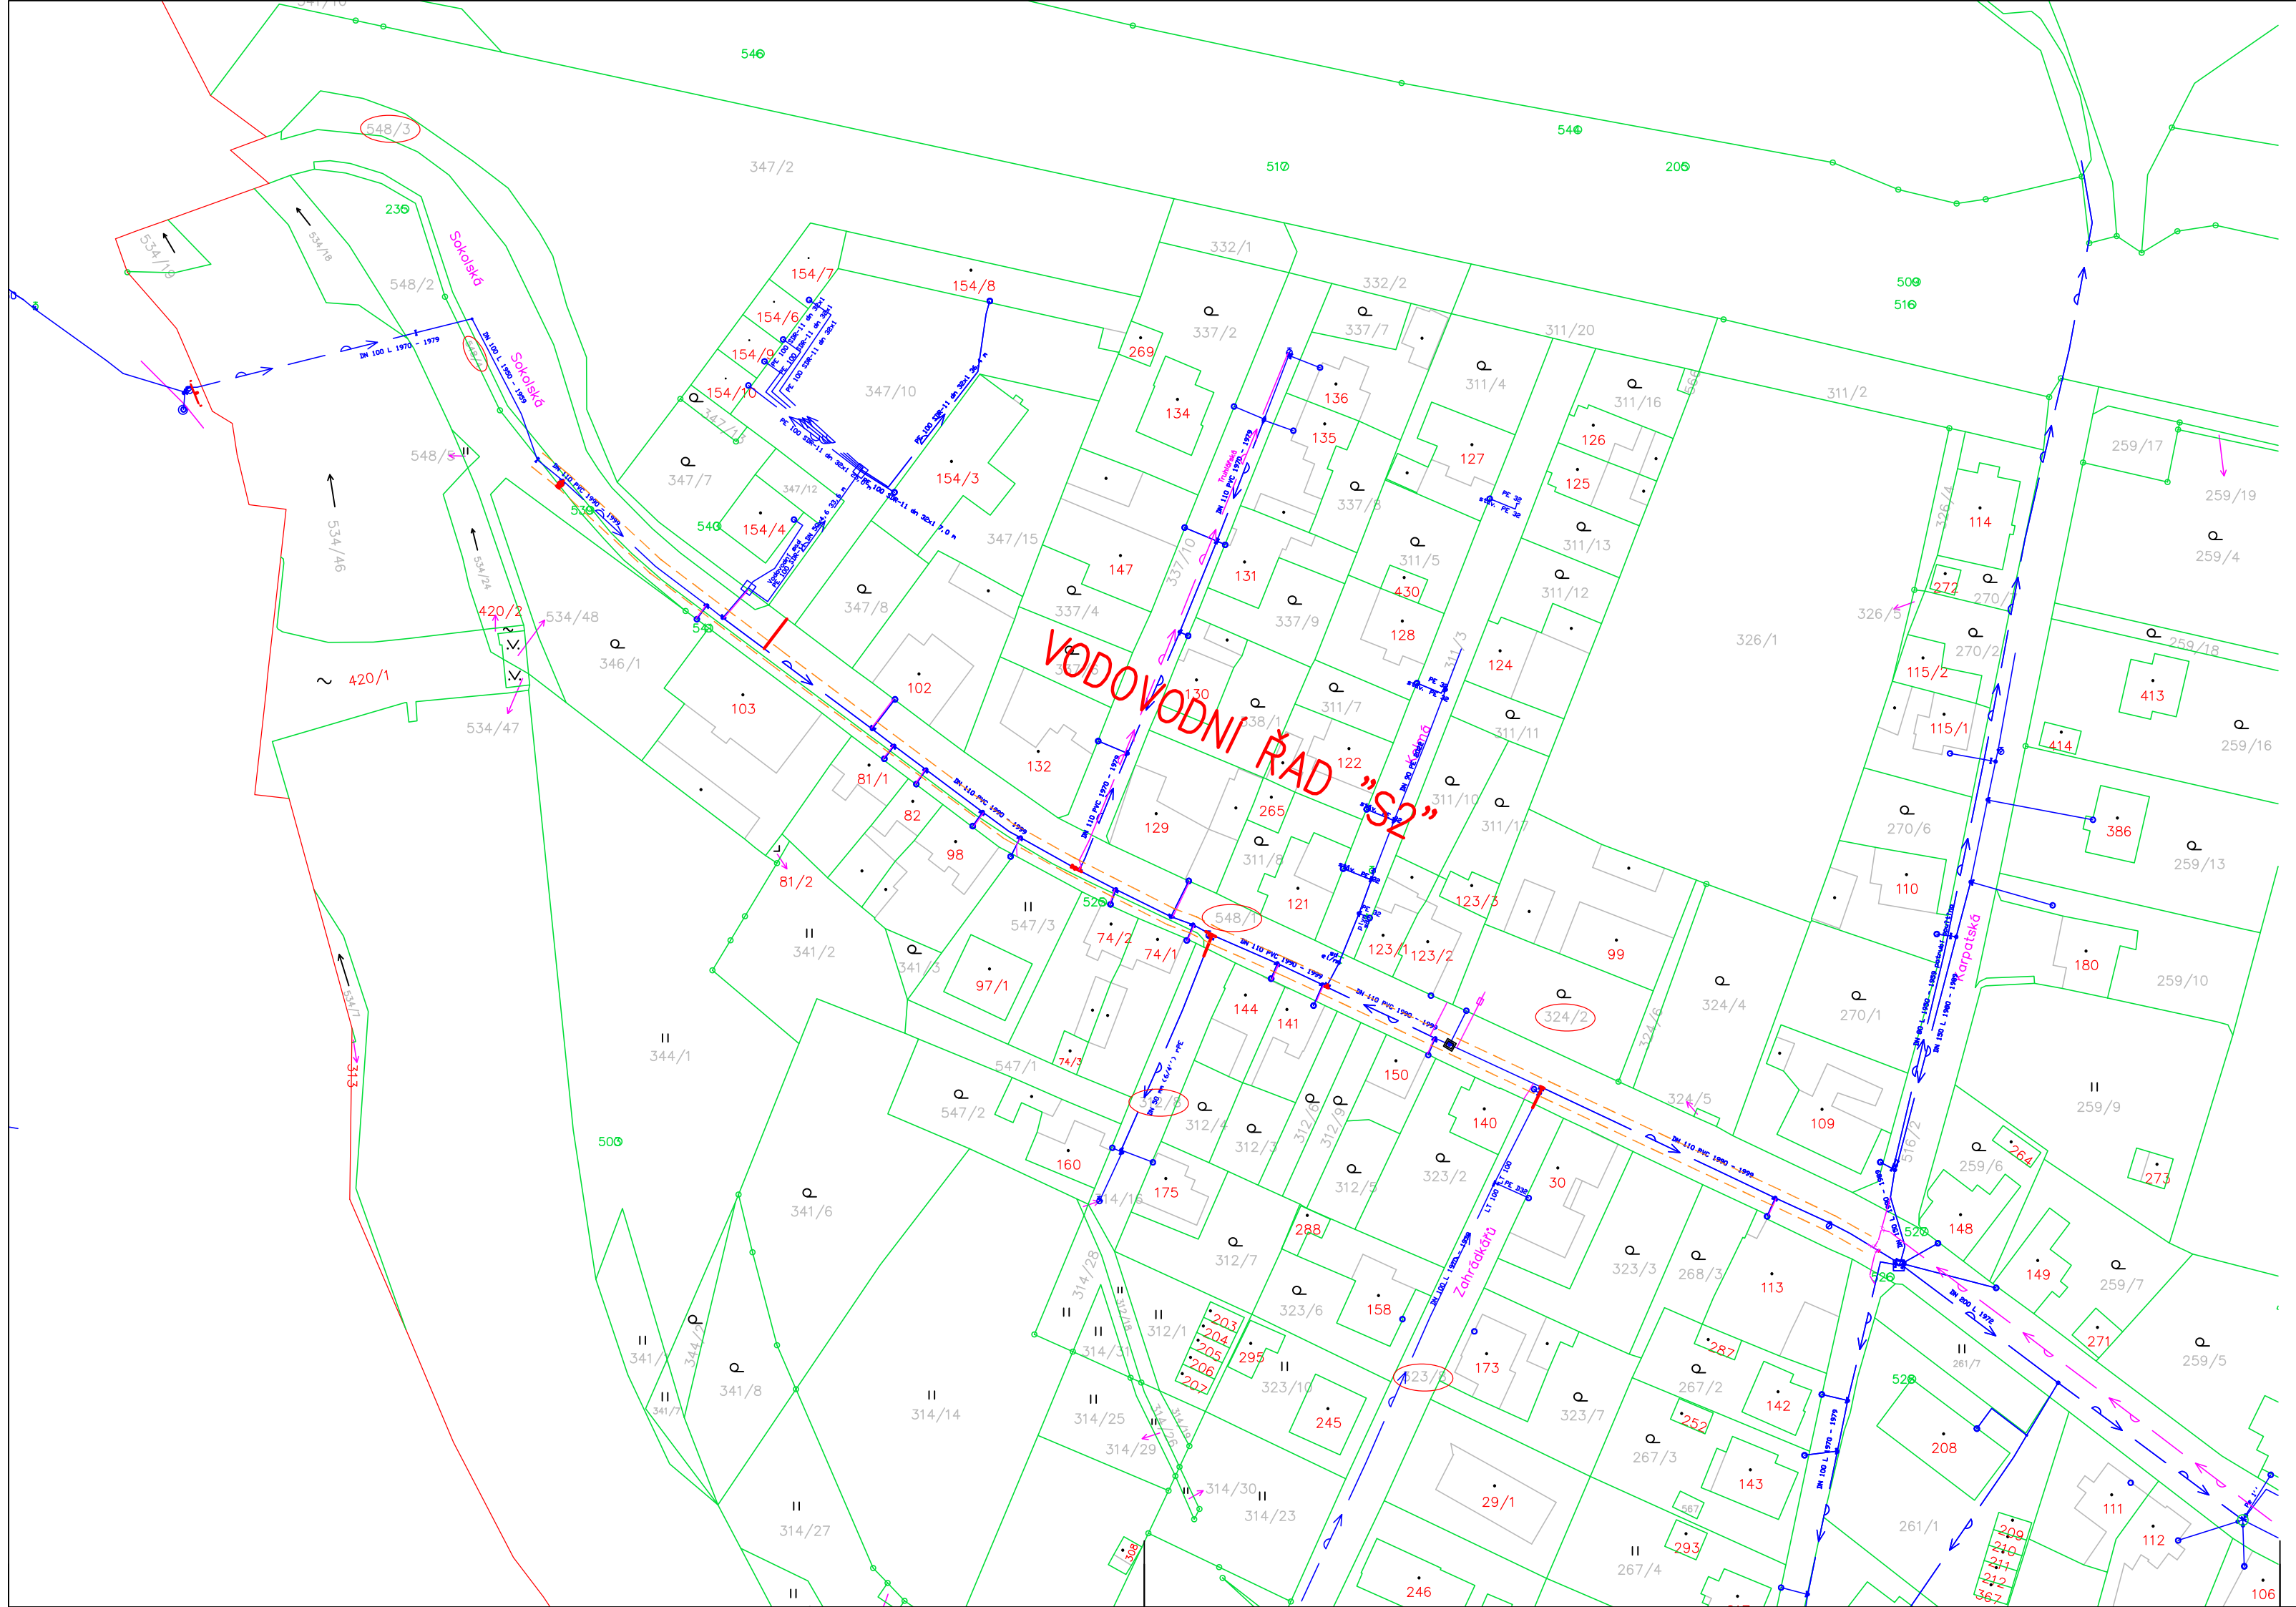

LEGENDA:

OBNOVA VODOVODU
(STÁVAJÍCÍ POTRUBÍ ZŮSTÁVÁ, BUDOU VYSTROJENY NOVÉ UZLY)

PROJEKTOVANÉ PŘEPOJENÍ VODOVODNÍ PŘÍPOJKY

PROJEKTOVANÝ VODOVOD –ULICE TRUHLÁŘSKÁ– SAMOSTATNÝ PROJEKT

OCHRANNÉ PÁSMO VODOVODU

DOTČENÉ POZEMKY

UPOZORNĚNÍ:
PŘED ZAHÁJENÍM ZEMNÍCH PRACÍ JE NUTNÉ NECHAT VYTYČIT VŠECHNA PODZEMNÍ VEDENÍ OD JEJICH SPRÁVCŮ A PŘEDAT PROTOKOL INVESTOROVI STAVBY.

VÝŠKOVÝ SYSTÉM: "BALT PO VYROVNÁNÍ"

M 1:1000

REVIZE	POPIS OBSAHU REVIZE	DATUM

Zodpov. projektant	Vypracoval	Kontrola
Ing.Pravec František	Ing.Kopecký Josef	Ing.Pravec František
Obec	Ústí nad Orlicí	Kraj	Pardubický
Investor	TEPVOS, spol. s r. o., Královéhradecká 1566, 562 01 Ústí nad Orlicí	

PC PROJEKT projekční kancelář
570 01 Litomyšl - Suchá Lhota 22
tel.: 461 635 017, pravec @ wo.cz

OBNOVA - VODOVODNÍ ŘAD V UL. SOKOLSKÁ, OD Č.P. 1 PO Č.P. 5 (UOTEX) Z PE D110 I. ETAPA OD Č.P.108 AŽ PO ZASTÁVKU MHD

KATASTRÁLNÍ SITUAČNÍ VÝKRES

Číslo zakázky	03062023
Druh projektu	DVŘ+DPS
Datum	04/2024
Formát A4	3xA4
Měřítko	Číslo přílohy
M 1:1000	C.2