


PŮDORYS 2.NP:
TEPLOTNÍ SPÁD 57/43°C

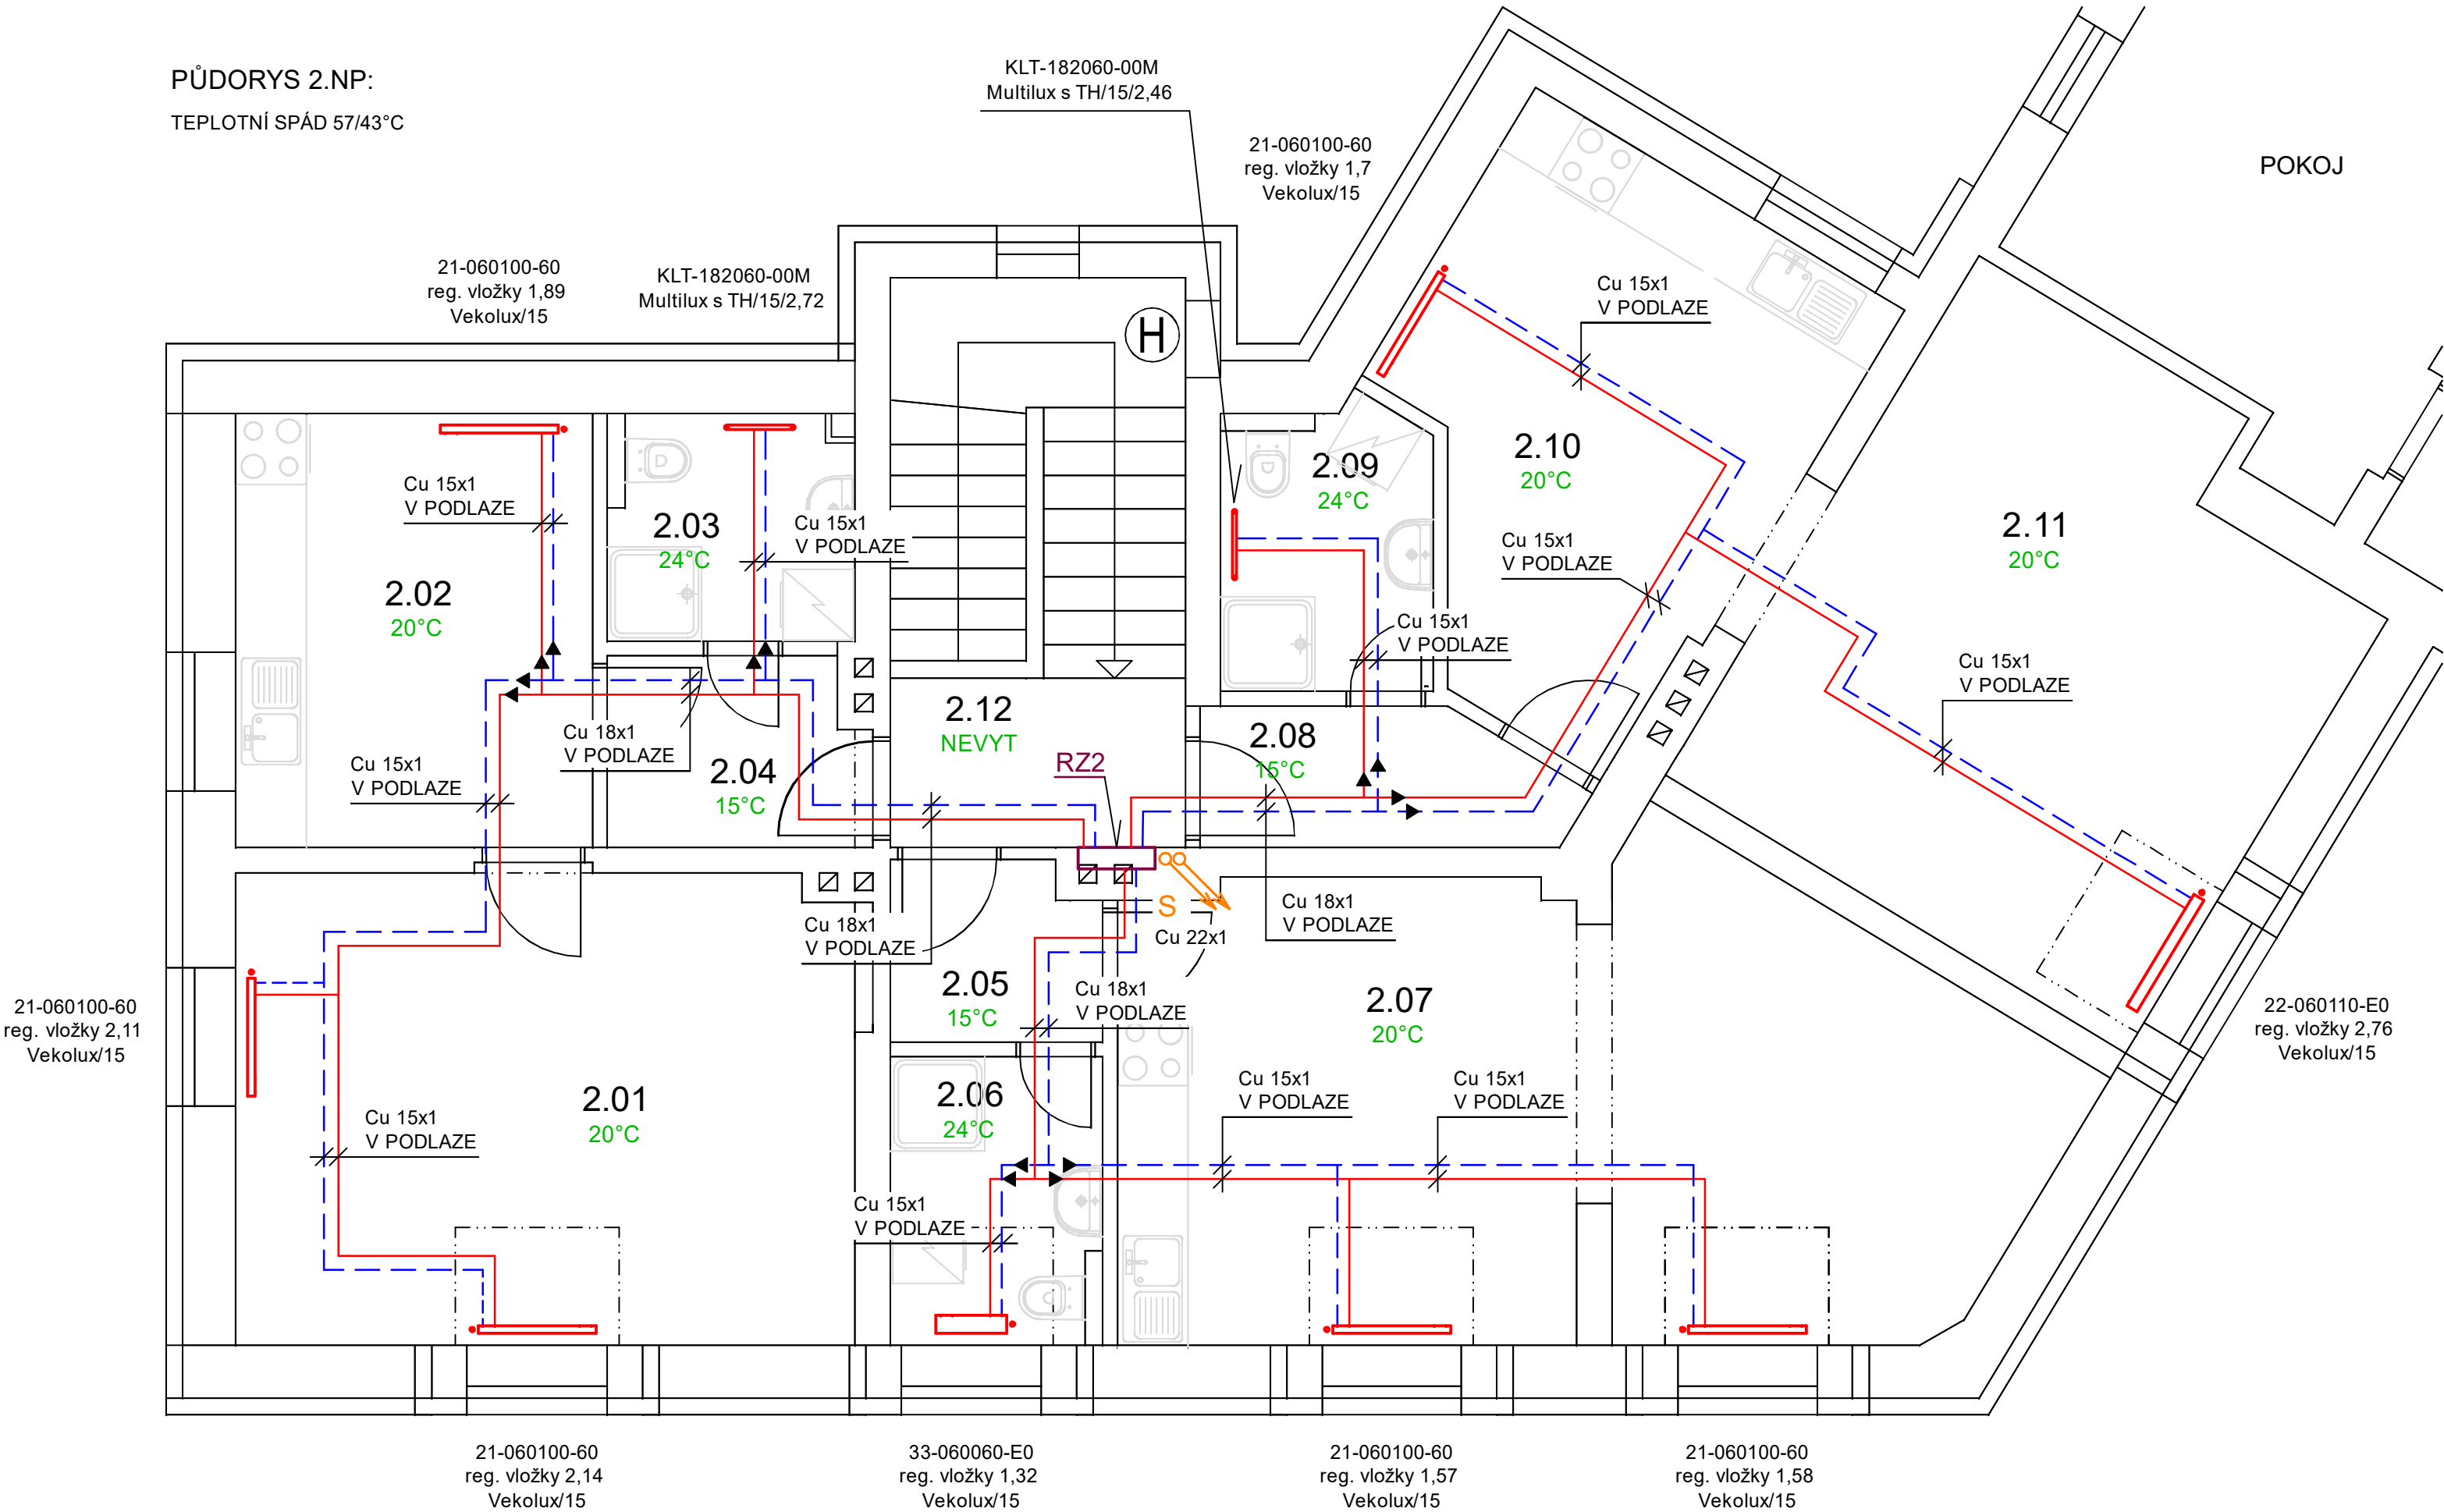

LEGENDA MÍSTNOSTÍ

Č.M.	NÁZEV MÍSTNOSTI	PLOCHA (m2)
2.01	POKOJ	20,91
2.02	KUCHYŇ	11,13
2.03	KOUPELNA	4,05
2.04	PŘEDSÍŇ	3,32
2.05	PŘEDSÍŇ	2,65
2.06	KOUPELNA	4,40
2.07	OBYTNÁ MÍSTNOST	29,36
2.08	PŘEDSÍŇ	3,47
2.09	KOUPELNA	4,26
2.10	KUCHYŇ	14,45
2.11	POKOJ	21,85
2.12	CHODBA SE SCHODIŠTĚM	12,08


LEGENDA:

RZ2 PATROVÝ ROZDĚLOVAČ PRO 3 TOPNÉ OKRUHY

FLAMCO LOGOFLOOR TYP 1 - VARIANTA B
UZEL PRO MĚŘENÍ A REGULACI ÚT (3 MĚŘENÉ VÝSTUPY)
DN 20, VE SKŘÍNI DO ZDI
OBSAHUJE:
MONTÁŽNÍ SOUPRAVU MĚŘIČE TEPLA S JÍMKOU PRO
NAPOJENÍ ČIDLA MĚŘIČE TEPLA, MEZIKUS PRO MĚŘIČE
TEPLA, 2x KULOVÝ KOHOUT S PŘEVLEČNOU MATKOU A
REGULAČNÍ VENTIL S PŘEVLEČNOU MATKOU

MĚŘIČ TEPLA:
ULTRAZVUKOVÝ MĚŘIČ TEPLA 0,6 m3/hod
G3/4B, 165 mm, PN16, S DÁLKOVÝM ODEČTEM M-BUS

SKŘÍŇ PRO PATROVÝ ROZDĚLOVAČ:
ROZMĚRY (VxŠxH): 800x650x180 mm

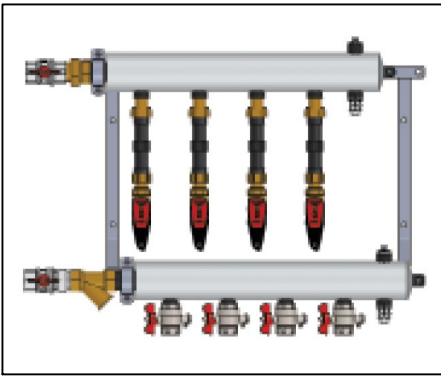

LEGENDA OTOPNÝCH TĚLES:

OCELOVÉ DESKOVÉ TĚLESO
ZNAČENÍ: 33 - 060 140 - 60/E0
PROVEDENÍ: 60 - PRAVÉ SPODNÍ PŘIPOJENÍ / E0 - LEVÉ
DÉLKA TĚLESA (cm)
VÝŠKA TĚLESA (cm)
TYP TĚLESA

OCELOVÉ TRUBKOVÉ TĚLESO
ZNAČENÍ: KLT -182 060 - 00M
PROVEDENÍ SE SPODNÍM STŘEDOVÝM PŘIPOJENÍM
DÉLKA TĚLESA (cm)
VÝŠKA TĚLESA (cm)
TYP TĚLESA

UZÁVĚRY A NAPOJENÍ DESKOVÝCH TĚLES

DVOJREGULAČNÍ UZÁVĚR JE INTEGROVÁN V TĚLESE
NAPOJENÍ NA ROZVOD PŘES DVOJITÉ ŠROUBENÍ
VŠECHNA TOPNÁ TĚLESA BUDOU OPATŘENA TERMOSTATICKOU HLAVICÍ

UZÁVĚRY A NAPOJENÍ TRUBKOVÝCH TĚLES

SPODNÍ PŘÍMÁ ARMATURA S BÍLOU KRYTKOU
TOPNÁ TĚLESA BUDOU OSAZENA TERMOSTATICKOU HLAVICÍ

LEGENDA ROZVODŮ:

PŘÍVODNÍ A VRATNÉ POTRUBÍ ÚT Z TRUBEK MĚDĚNÝCH
 SPOJE PÁJENÍM NATVRDO, PŘÍP. LISOVÁNÍM
POTRUBÍ MIMO BYTY BUDE TEPELNĚ IZOLOVÁNO TRUBICEMÍ Z PĚNOVÉHO PE
POTRUBÍ DO d18 TL. 13 mm, POTRUBÍ d22 TL. 20 mm, POTRUBÍ d28 - d35 TL. 25 mm

V TECHNICKÉ ZPRÁVĚ A VE VÝKRESECH UVEDENÉ NÁZVY MATERIÁLŮ, VÝROBKŮ A SYSTÉMŮ JSOU PROJEKTEM NAVRŽENÝM STANDARDEM (VZOREM), KTERÝ MŮŽE BÝT ZHOTOVITELEM STAVBY ZAMĚNĚN ZA PŘEDPOKLADU DODRŽENÍ, PŘÍPADNĚ ZLEPŠENÍ VEŠKERÝCH TECHNICKÝCH VLASTNOSTÍ.

VYPRACOVAL	Simona Kamenická	ZODP.PROJEKTANT	Jiří Kamenický	JIŘÍ KAMENICKÝ Projektová činnost spec.vytápění a zdravotníka Dlouhá Těbová 211,PSČ 56117 IČO 60145277, tel: 605 439 000		
HL.PROJEKTANT	Ing. Pavel Vacek, Vrbová 655, 56201 Ústí nad Orlicí					
INVESTOR	Město Ústí nad Orlicí, Sychrova 16, Ústí nad Orlicí					
MÍSTO STAVBY	parcela č. st. 9, k.ú. Gerhartice					
AKCE				STAVEBNÍ ÚPRAVY DOMU č.p. 77 v ul. Pražská, Kerhartice	ÚČEL	DPS
ČÁST				D1.4.2 Ústřední vytápění	DATUM	ČERVENEC 2024
					ARCH.Č	
NÁZEV VÝKRESU				PŮDORYS 2.NP - ROZVOD ÚT	Měřítko	Č. Výkresu
					1:50	D1.4.2.2