

Katastr			
Druh povrchu			
Vzdál. objektů a vrchol. bodů			
Označení vrcholových bodů			
0.42	15.44	27.47	0.27
ZÚ-VBZ-1		č.p.141	28.96
VBZ-2		č.p.7	16.26
		č.p.158	11.74
		č.p.16	
		č.p.201	
		č.p.196	
		K=U-VBZ-3	


Měřítko 1:500/100

VODOVODNÍ ŘAD "Z"

UPOZORNĚNÍ:  
PŘED ZAŘÍZENÍM ZEMLNÍCH PRACÍ JE NUTNÉ PRÍZLAT SPRÁVCE VŠECH PODZEMNÍCH VEDENÍ K JEJICH PŘESNÉMU VYTČENÍ.

VÝŠKOVÝ SYSTÉM:  
"BALI PO VYROVNÁNÍ"


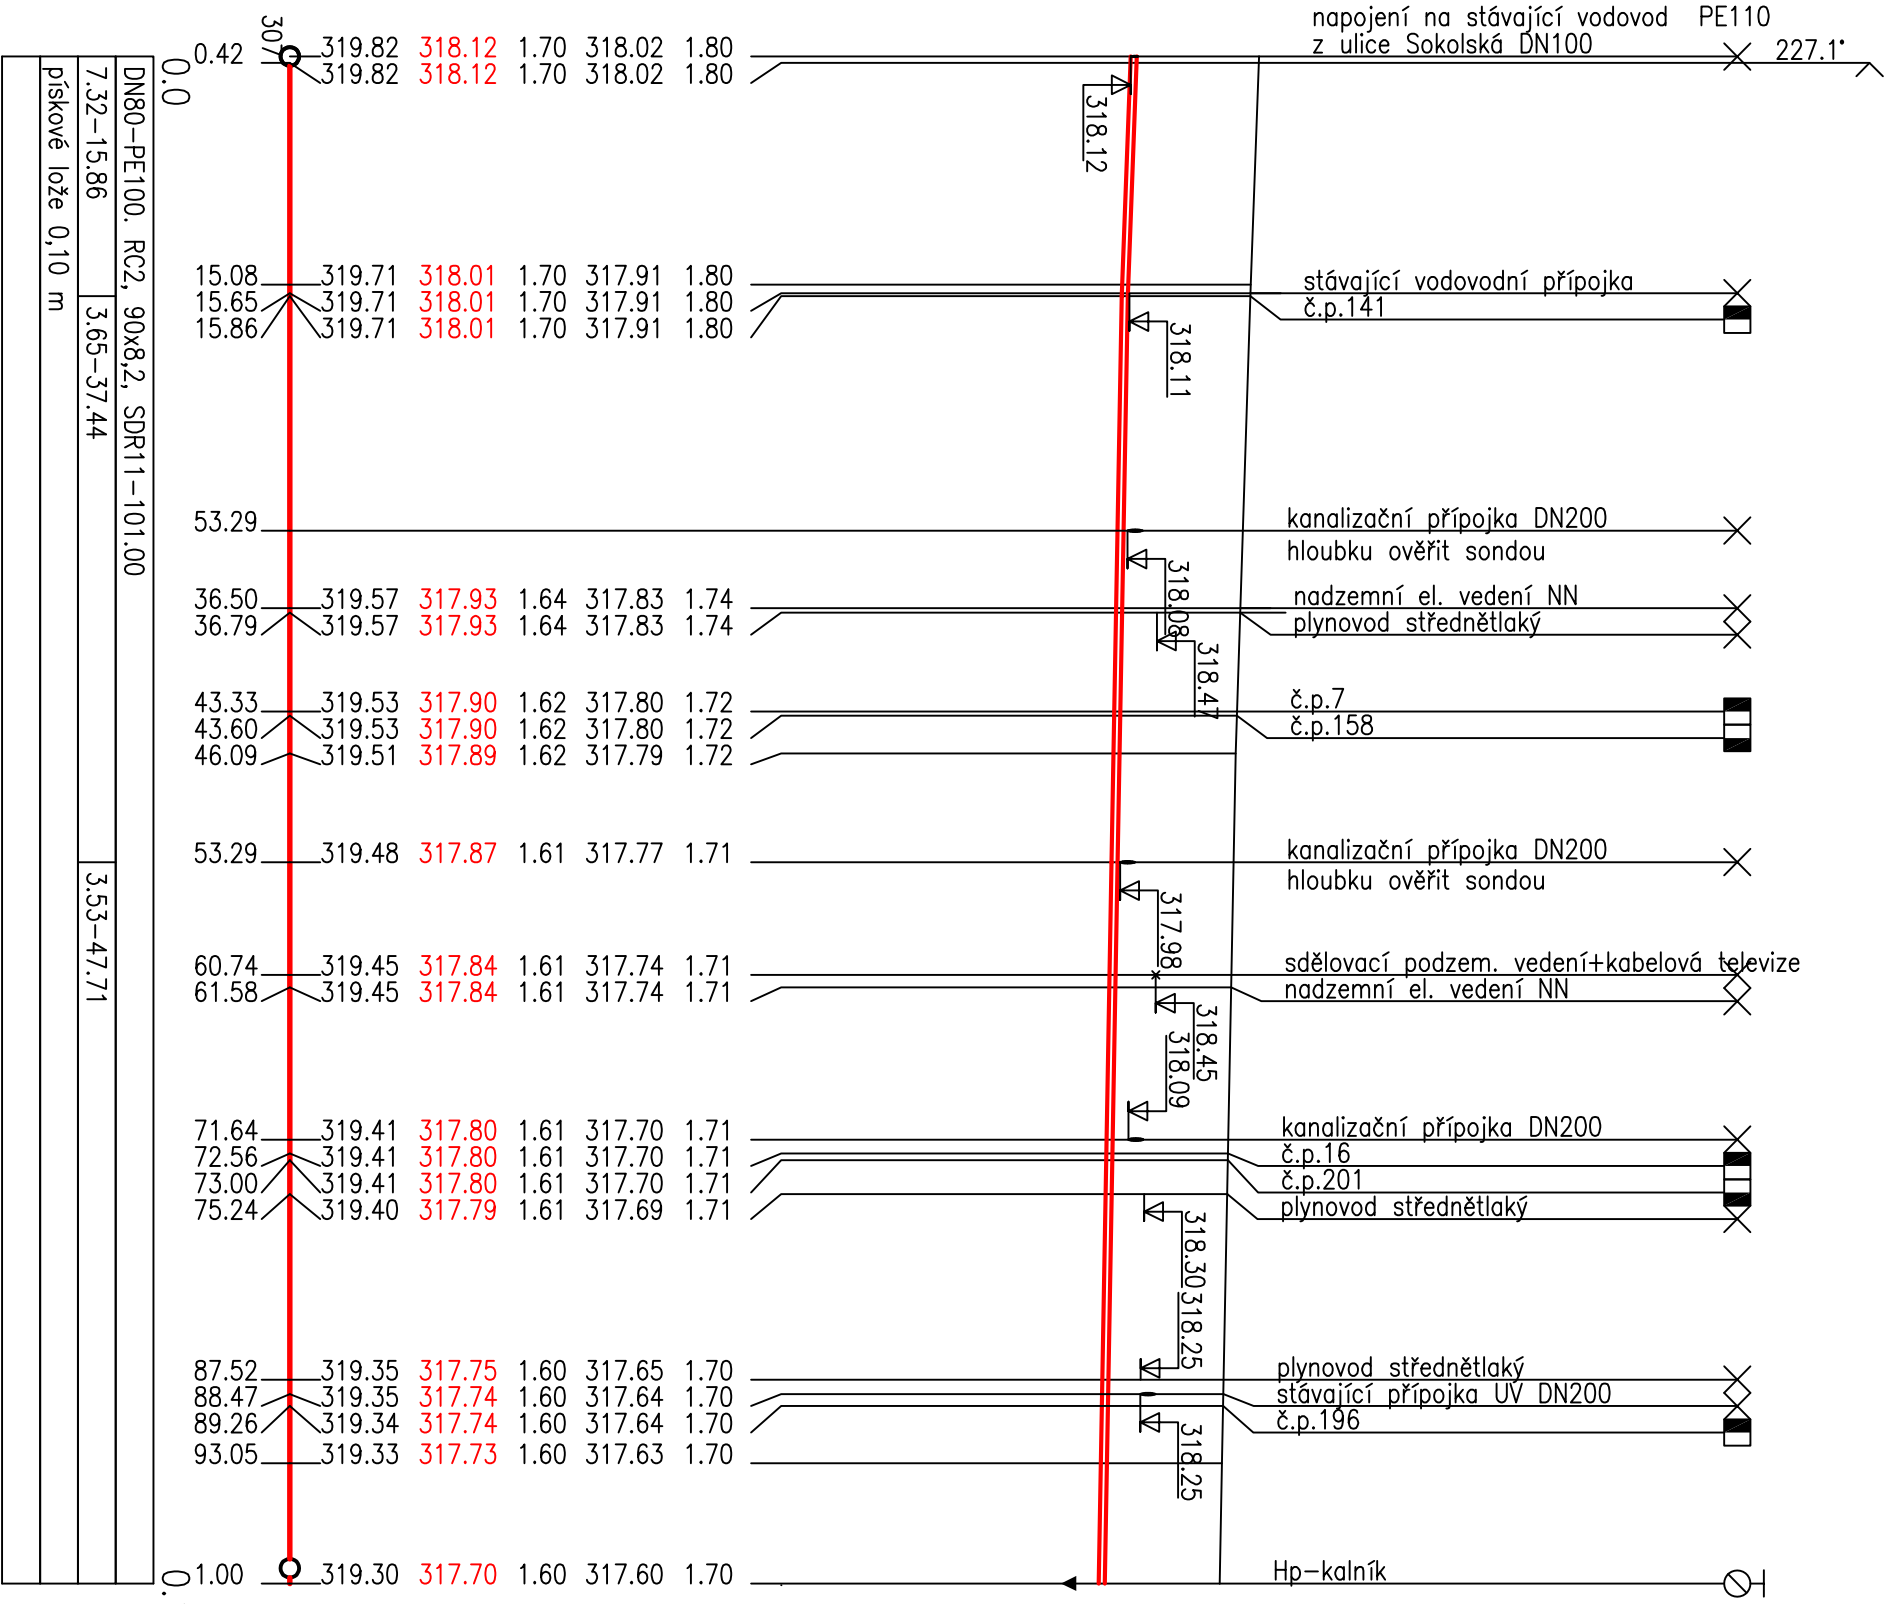

REVIZE				DATUM			
POPIS OBSAHU REVIZE							
Zodpov. projektant				Vyracoval			
Ing. Pravec František				Ing. Kopecký Josef			
Obec				Kraj			
Ústí nad Ohří – Kertarice				Pardubický			
Investor				Investor			
TEPVO, spol. s r. o., Křídlová 1566, 562 01 Ústí nad Ohří				570 01 Libomyšl – Suchá Lhota 22			
				tel.: 461 635 017, pravec@tepvo.cz			
OBNOVA - VODOVODNÍ ŘAD				Číslo zakázky			
V UL. ZAHŘÁDKAŘŮ				Druh projektu			
Z PE D90/8,2 DN74 - DL. 110 m				Datum			
				Formát A4			
				Měřítko			
PODELNÝ PROFIL – ŘAD "Z"				1:500/100			
				D.2			