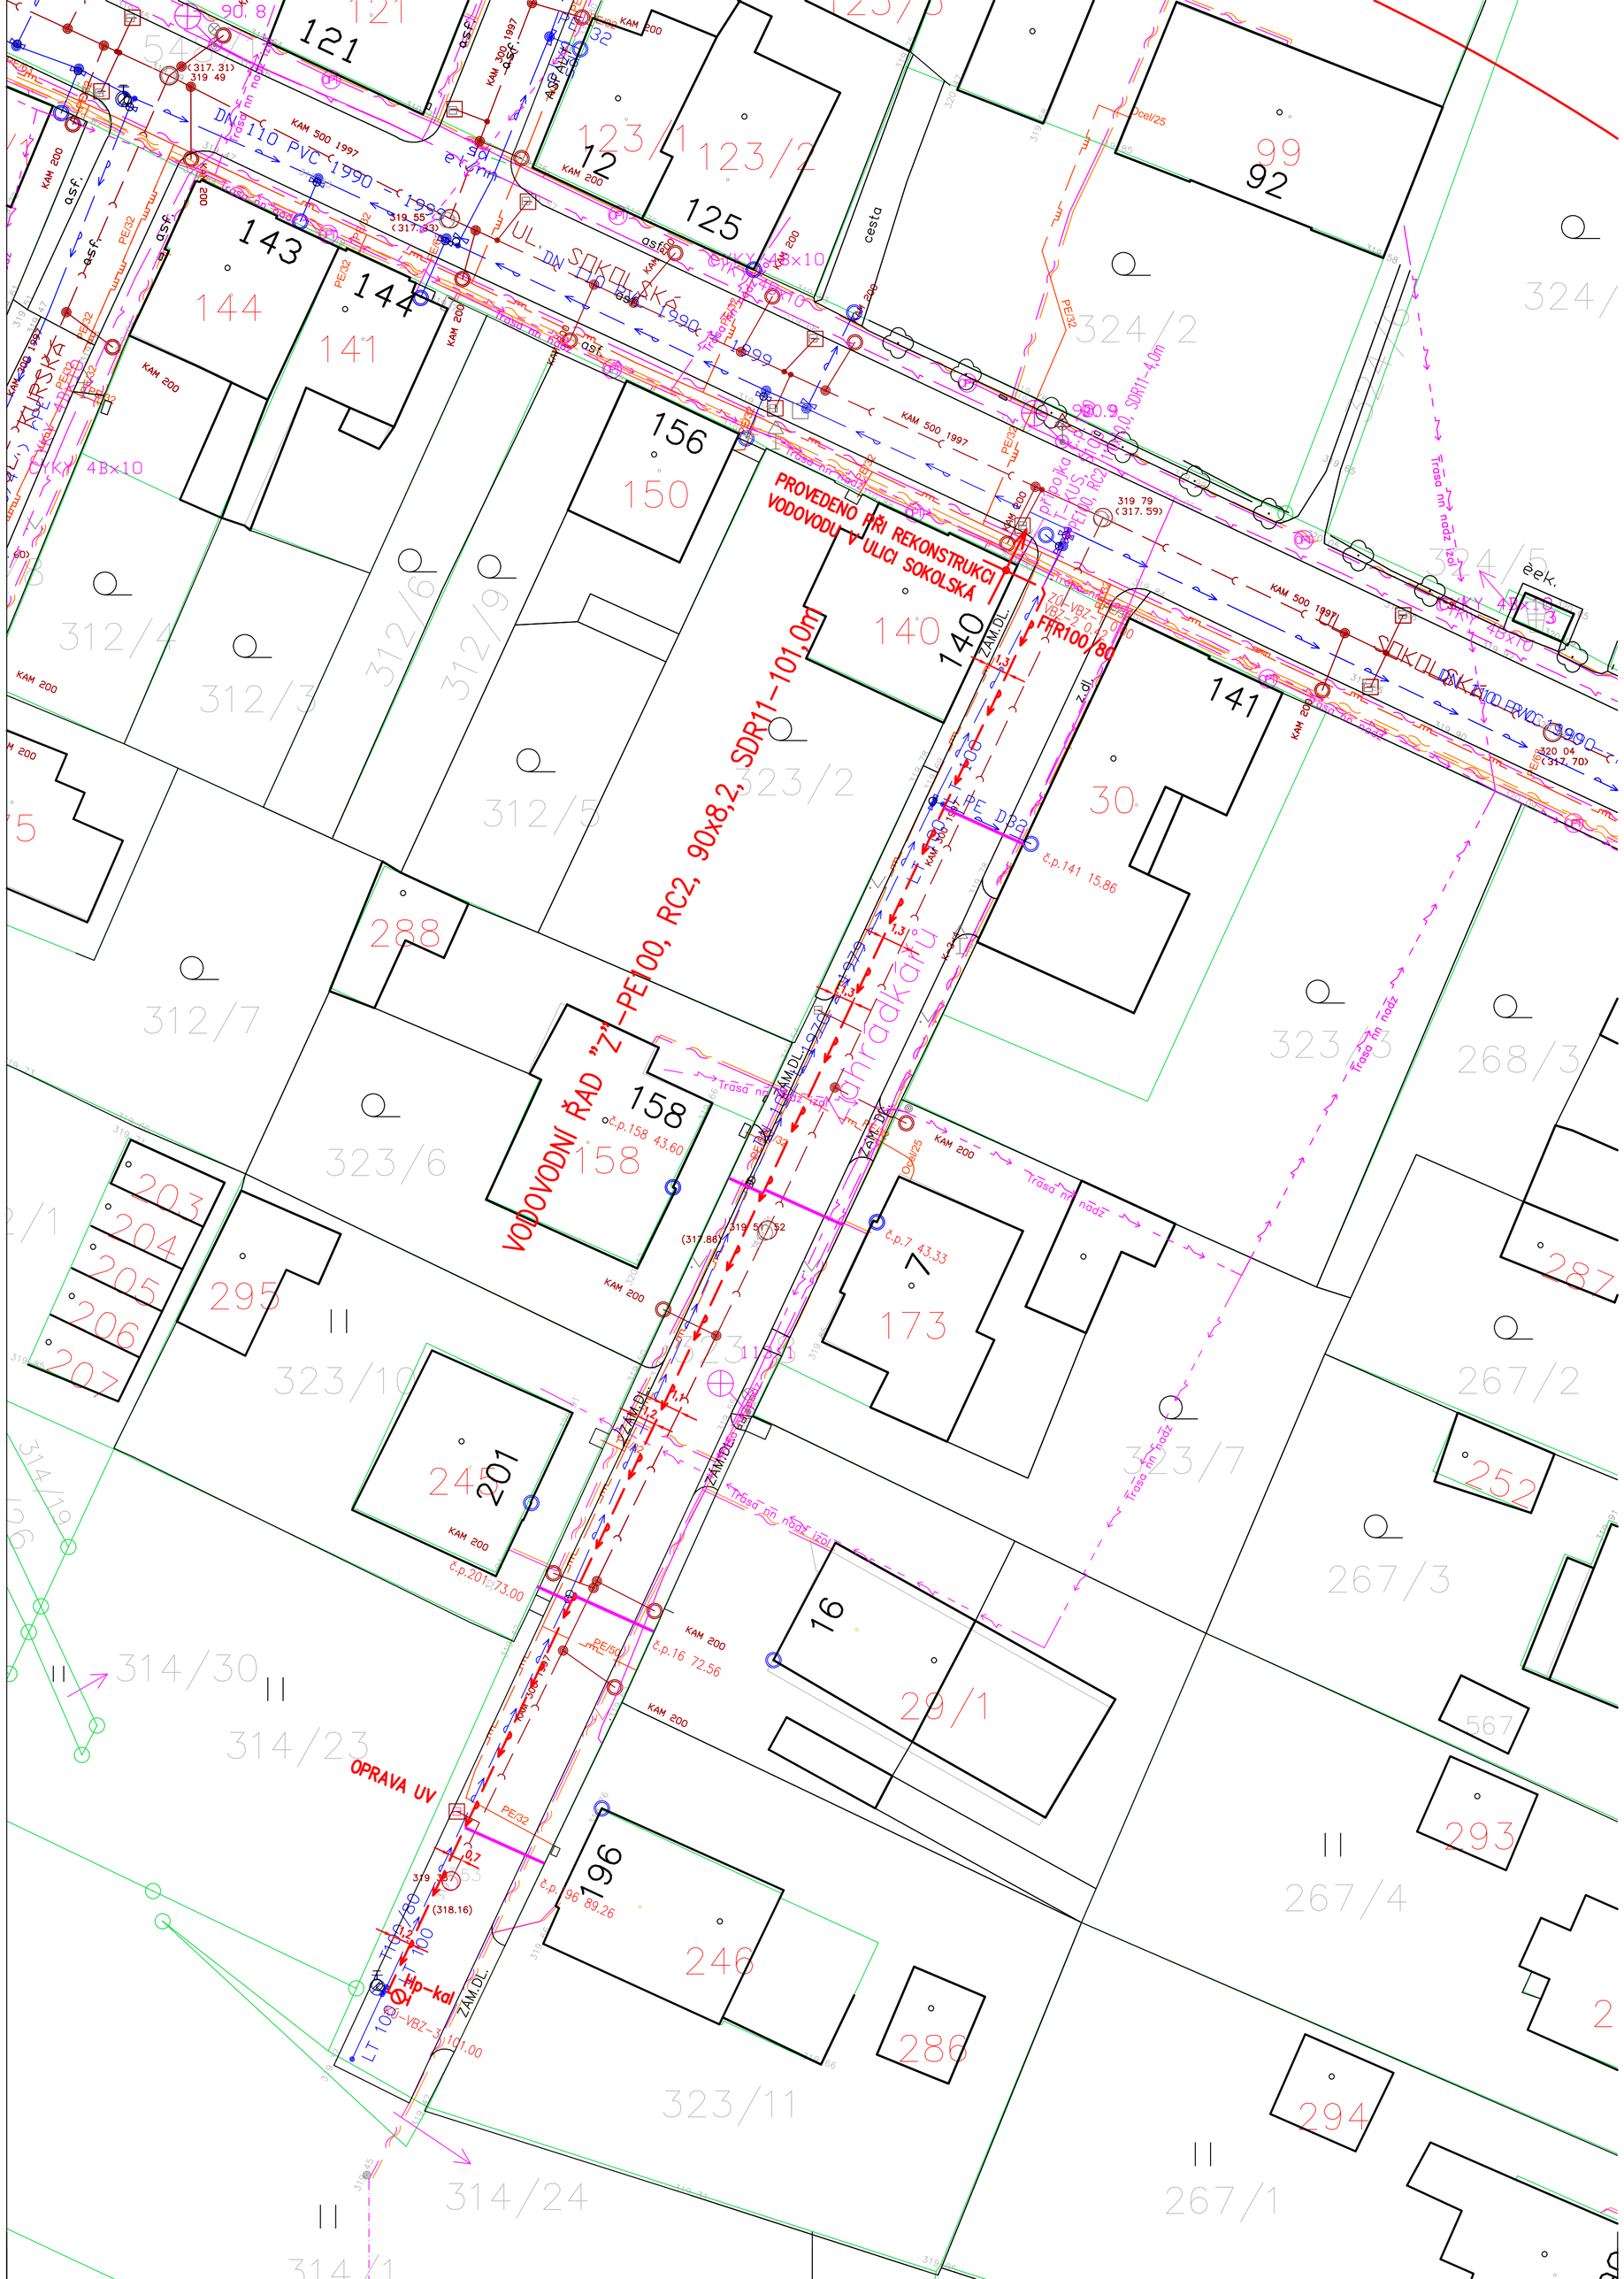
PROVEDENO PŘI REKONSTRUKCI VODOVODU V ULICI SOKOLSKÁ
OPRAVA UV
VODOVODNÍ ŘAD "Z"
UL. ZAHRÁDKÁŘŮ
UL. SOKOLSKÁ
ZÁM.DL.
Trasa 1m nadz
KAM 200
KAM 500 1997
PE/32
PE/50
PE100 RC
DN 110 PVC 1990
Hp-kal
LT 100-VBZ-3.1
ČSKV 4B×10
ČSKV 4B×10
ČSKV 4B×10