



LEGENDA:

- nové kabelové vedení VO
- stávající kabelové vedení VO
- ▭ protlak
- 39 nový osvětlovací stožár o výšce 10m osazený uličním svítidlem LED
- 34 nový osvětlovací stožár o výšce 6m osazený uličním svítidlem LED
- 39 stávající osvětlovací stožár osazený novým uličním svítidlem LED
- 39 34 stávající osvětlovací stožár
- KSO nová rozpojovací skříň veřejného osvětlení
- RVO nový spínací rozvaděč veřejného osvětlení
- KSO stávající rozpojovací skříň veřejného osvětlení

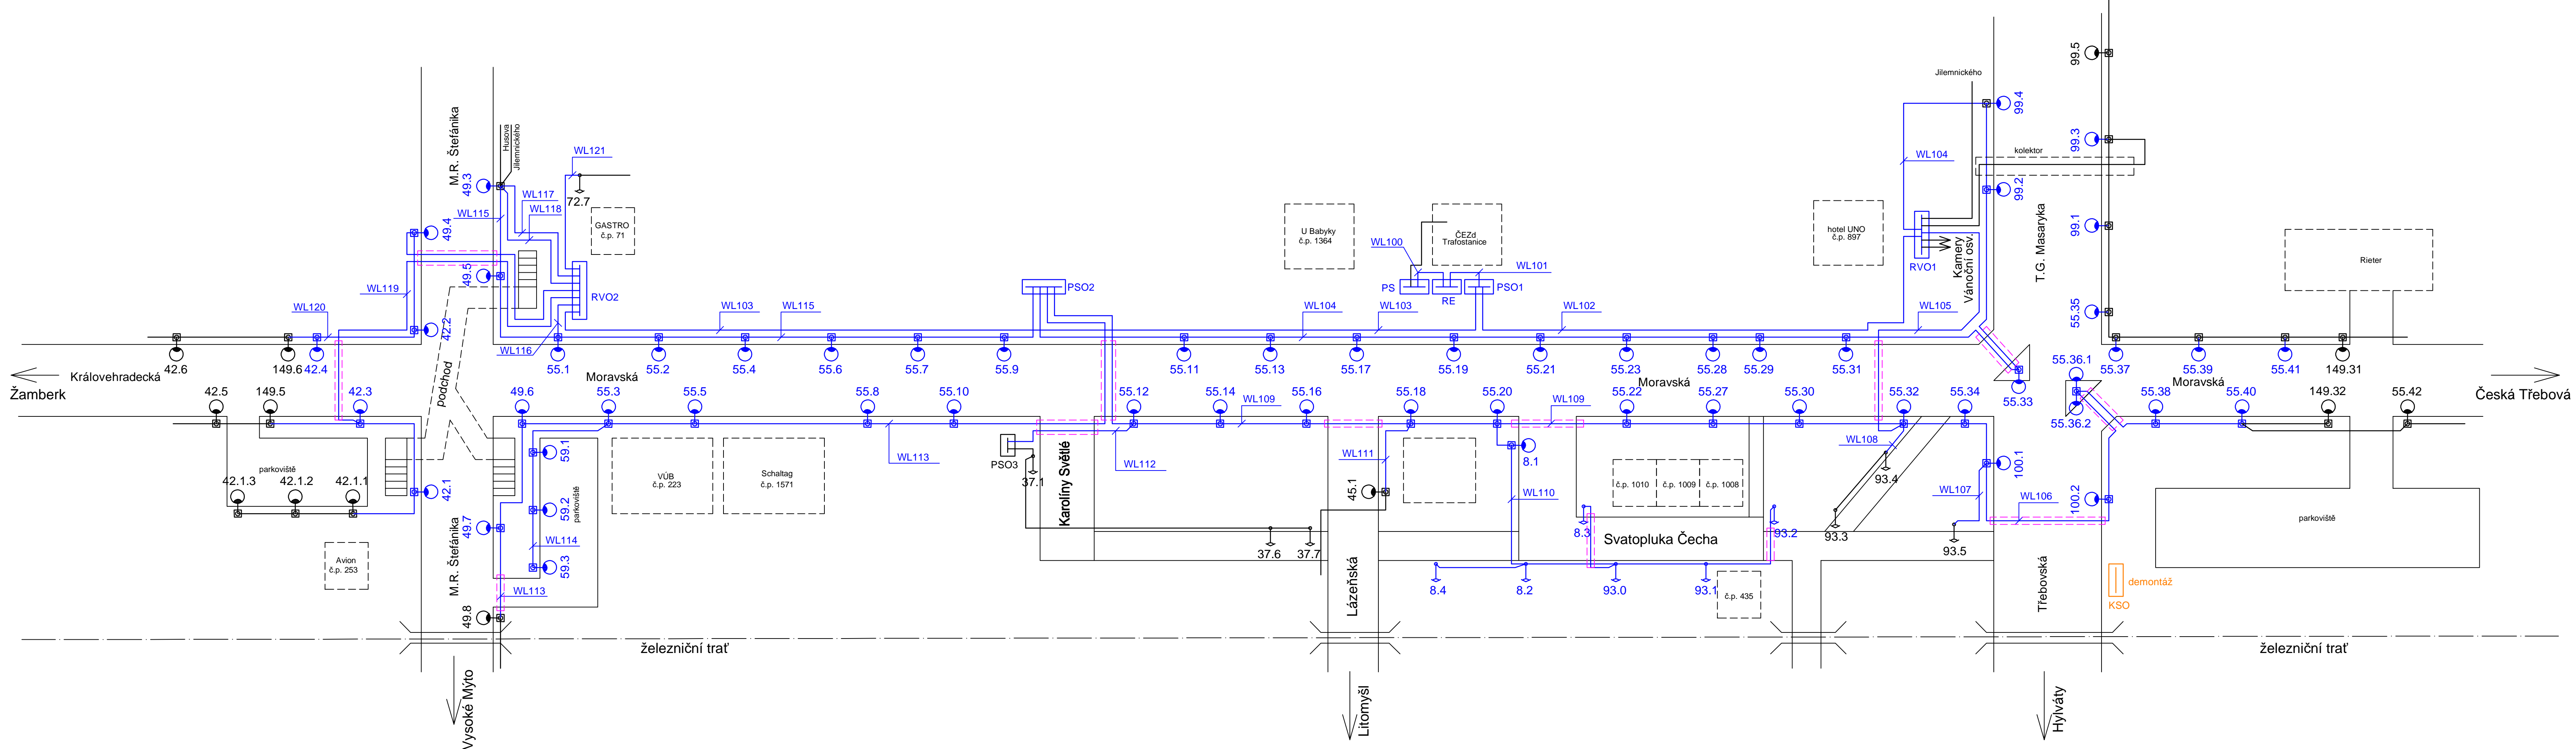

Souřadnicový systém S-JTSK, Výškový systém Bpv				
Vypracoval: Ing. Petr Kortýš	Zodp. projektant: Ing. Petr Kortýš	Kontroloval: Ing. Petr Kortýš	<div> MAŘÁKOVA 1149, 570 01 LITOMYŠL E-MAIL: PROJEKTY@ELKOR.CZ</div>	
Kraj: Pardubický	Obec: Ústí nad Orlicí			
Objednavatel: TEPVOS, spol. s r.o., Královehradecká 1566, 562 01 Ústí nad Orlicí				
Akce:				
Rekonstrukce veřejného osvětlení ul. Moravská, Ústí nad Orlicí  SO01 Veřejné osvětlení			Formát	-
			Datum	11/2024
			Účel	DPS
			Č. zakázky	2024/15
			Změna	Č. kopie
Obsah přílohy: Přehledové schéma osvětlení			Měřítko	-
			Část dokumentace	Č. přílohy
			D.1.1	3