


SITUACE – 1. ETAPA VÝSTAVBY
1: 1000

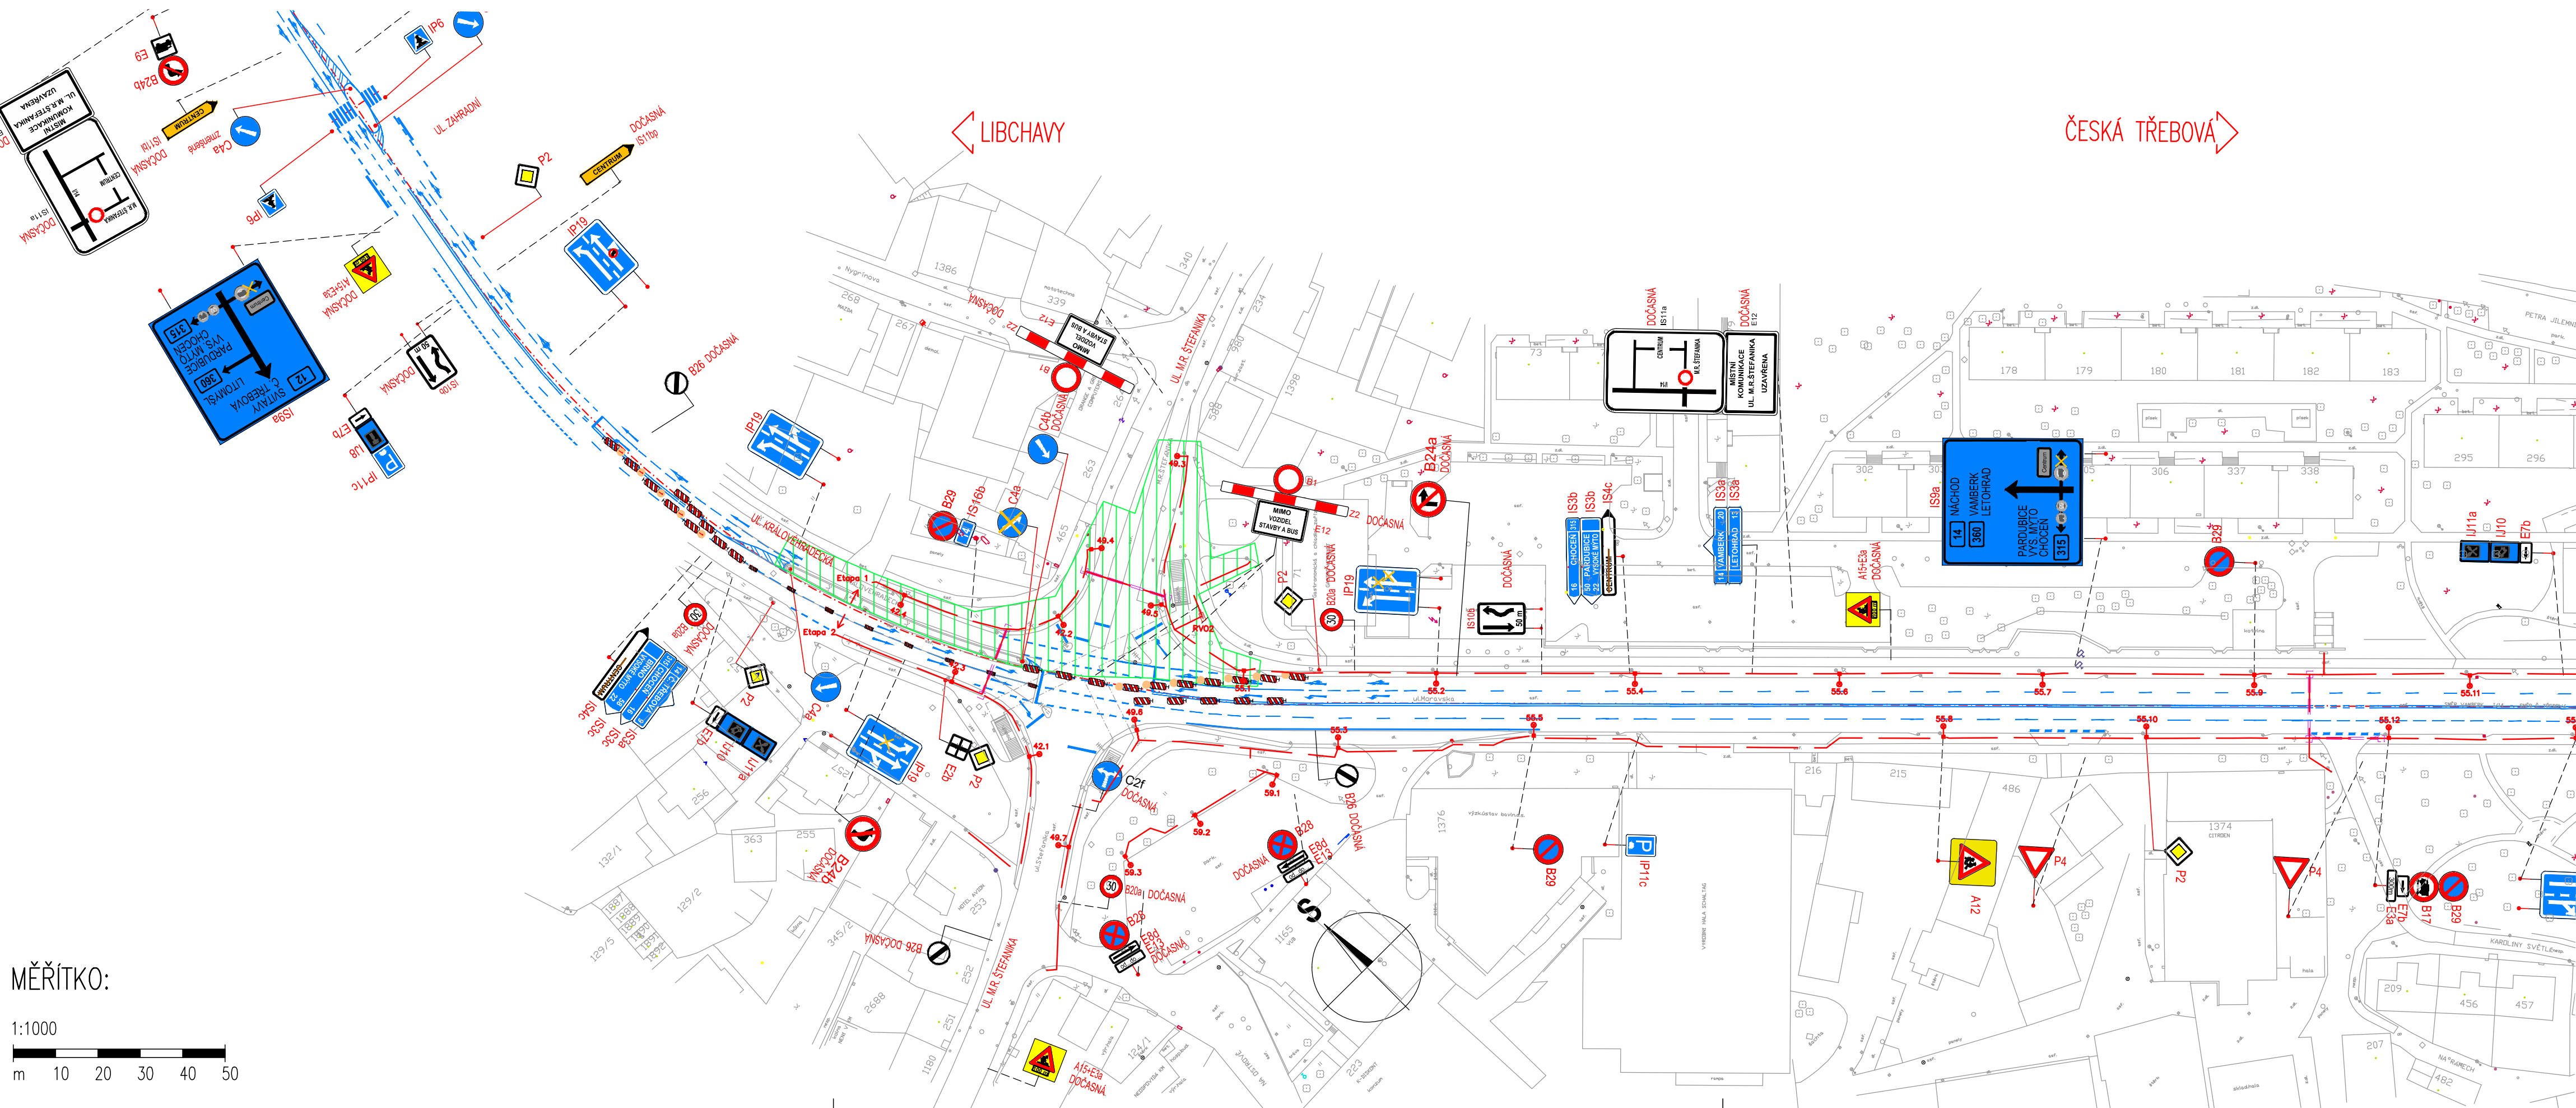

LEGENDA NOVÝ STAV:

- OSA KOMUNIKACE
- NOVÝ KABEL VO
- NOVÁ LAMPA VO
- VÝMĚNA SVĚTLIDLA V LAMPĚ VO

- ZOŽENÍ DVOU STEJNOSMĚRNÝCH JÍZDNÍCH PRUHŮ DO JEDNOHO
- ZOŽENÍ DVOU PROTISMĚRNÝCH JÍZDNÍCH PRUHŮ DO JEDNOHO
- OPĚLNÁ UZÁVÍRKA JÍZDNÍCH PRUHŮ

- STAVENIŠTNÍ PROSTOR – 1. ETAPA STAVBY
- STAVENIŠTNÍ PROSTOR – 2. ETAPA STAVBY
- STAVENIŠTNÍ PROSTOR – 3. ETAPA STAVBY
- STAVENIŠTNÍ PROSTOR – 4. ETAPA STAVBY
- STAVENIŠTNÍ PROSTOR – 5. ETAPA STAVBY

- P1 STÁVJÍCÍ SVISLÉ DOPRAVNÍ ZNAČENÍ
- IS3cd STÁVJÍCÍ ZAKRYTÉ SVISLÉ DOPRAVNÍ ZNAČENÍ
- A15 DOČASNÁ PŘECHODNÉ SVISLÉ DOPRAVNÍ ZNAČENÍ


STÁVJÍCÍ VODOROVNÉ DOPRAVNÍ ZNAČENÍ

- V4 , V1a – 0,125
- V2b-1,5/1,5 – 0,125
- V4 , – 0,25
- V2b-1,5/1,5 – 0,25
- V5 , – 0,25

LEGENDA STÁVJÍCÍ STAV:

- HRANICE POZEMKŮ DLE KATASTRÁLNÍ MAPY
- ČÍSLO POZEMKŮ DLE KATASTRÁLNÍ MAPY
- HRANY PLOCH, BUDOV, ROZHRANÍ POVRCHŮ
- OCELOVÁ SVODIDLA
- STROMY
- DOPRAVNÍ ZNAČKA
- LAMPA VĚŘ. OSVĚTLENÍ
- KANALIZAČNÍ VPUST
- ŠACHTA NEROZLIŠENÁ
- HYDRANT PODZEMNÍ
- HYDRANT NADZEMNÍ
- SLOUPY, OCHRANNÉ TYČE
- SLOUP PŘÍHRADOVÝ

Souřadnicový systém S-JTSK, Výškový systém Bpv

Vypracoval: Ing. Petr Kortyš		Zodp. projektant: Ing. Petr Kortyš		Kontroloval: Ing. Petr Kortyš		<div><p>MAŘÁKOVA 1149, 570 01 LITOMÝŠL E-MAIL: PROJEKTY@ELKOR.CZ</p></div>	
Kraj: Pardubický		Obec: Ústí nad Orlicí					
Objednavatel: TEPVOS, spol. s r.o., Královehradecká 1566, 562 01 Ústí nad Orlicí							
Akce:							
<div>Rekonstrukce veřejného osvětlení ul. Moravská, Ústí nad Orlicí</div> <div>S002 Přechodné dopravní značení</div>						Formát	4x A4
						Datum	11/2024
						Účel	DPS
						Č. zakázky	2024/15
						Změna	Č. kopie 8x A4
						Měřitko 1:1000	
Obsah přílohy:						Část dokumentace	Č. přílohy
SITUACE - 1. ETAPA VÝSTAVBY						D.1.2	4