


SITUACE S VYTÝČENÍM 1:250  
SSZ MORAVSKÁ – M. R. ŠTEFÁNKA

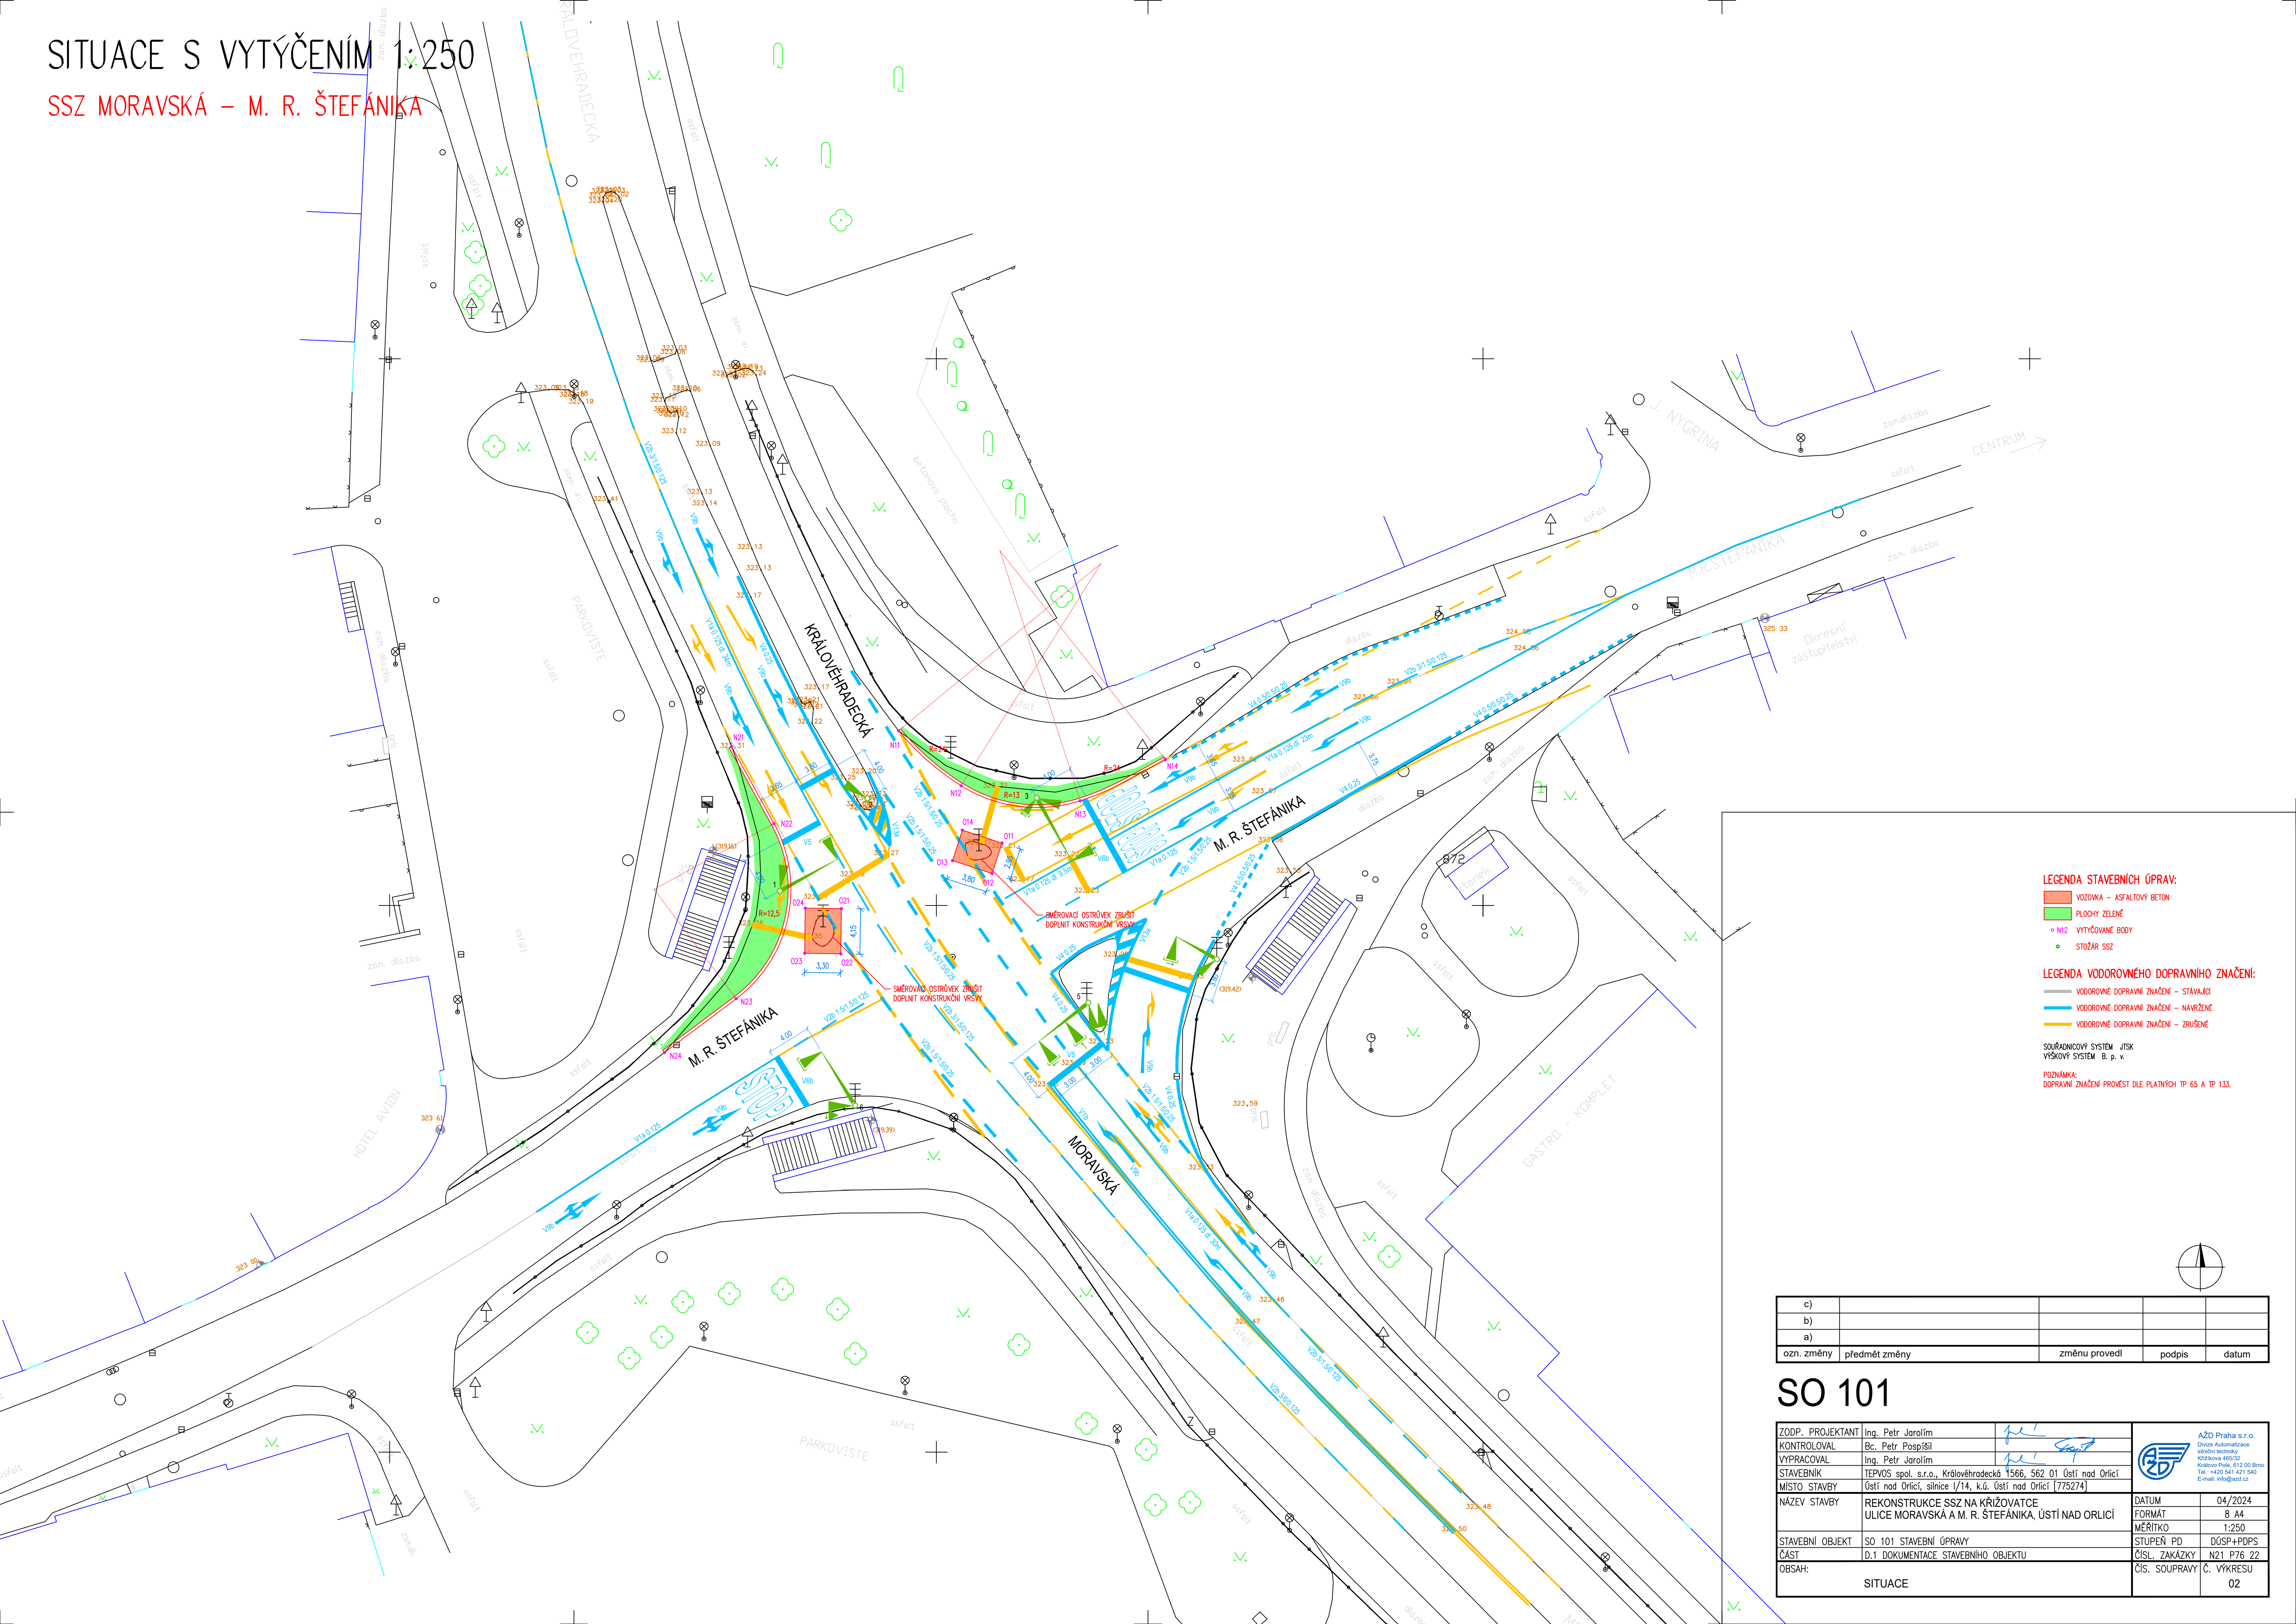

LEGENDA STAVEBNÍCH ÚPRAV:

- VOZOVKA – ASFALTOVÝ BETON
- PLOCHY ZELEŇE
- N12 VYTÝČOVÉ BODY
- STOŽÁR SSZ

LEGENDA VODOROVNÉHO DOPRAVNÍHO ZNAČENÍ:

- VODOROVNÉ DOPRAVNÍ ZNAČENÍ – STÁVAJÍCÍ
- VODOROVNÉ DOPRAVNÍ ZNAČENÍ – NAVRŽENÉ
- VODOROVNÉ DOPRAVNÍ ZNAČENÍ – ZRUŠENÉ

SOUDŘADNOSTNÝ SYSTÉM IJKS  
VÝŠKOVÝ SYSTÉM B. p. v.

POZNÁMKA:  
DOPRAVNÍ ZNAČENÍ PROVÉST DLE PLATNÝCH TP 65 A TP 133.

c)				
b)				
a)				
ozn. změny	předmět změny	změnu provedl	podpis	datum

SO 101

ZODP. PROJEKTANT	Ing. Petr Jaroš			
KONTROLOVAL	Bc. Petr Pospíšil			
VYPRACOVAL	Ing. Petr Jaroš			
STAVEBNÍK	TEPVOS spol. s r.o., Kralovohradecká 1566, 562 01 Ústí nad Orlicí			
MÍSTO STAVBY	Ústí nad Orlicí, silnice I/14, k.ú. Ústí nad Orlicí [775274]			
NAZEV STAVBY	REKONSTRUKCE SSZ NA KŘIŽOVATCE ULICE MORAVSKÁ A M. R. ŠTEFÁNKA, ÚSTÍ NAD ORLICÍ	DATUM	04/2024	
		FORMÁT	8 A4	
STAVEBNÍ OBJEKT	SO 101 STAVEBNÍ ÚPRAVY	MĚŘÍTKO	1:250	
ČÁST	D.1 DOKUMENTACE STAVEBNÍHO OBJEKTU	STUPEŇ PD	DOSP+PDPS	
OBDAH:		ČÍS. ZAKÁZKY	N21 P76 22	
		ČÍS. SOUPRAVY	Č. VÝKRESU	02
		SITUACE		