


Podélný profil
Rozváděcí vodovodní
řad KOZ-1

M 1: 250 /100

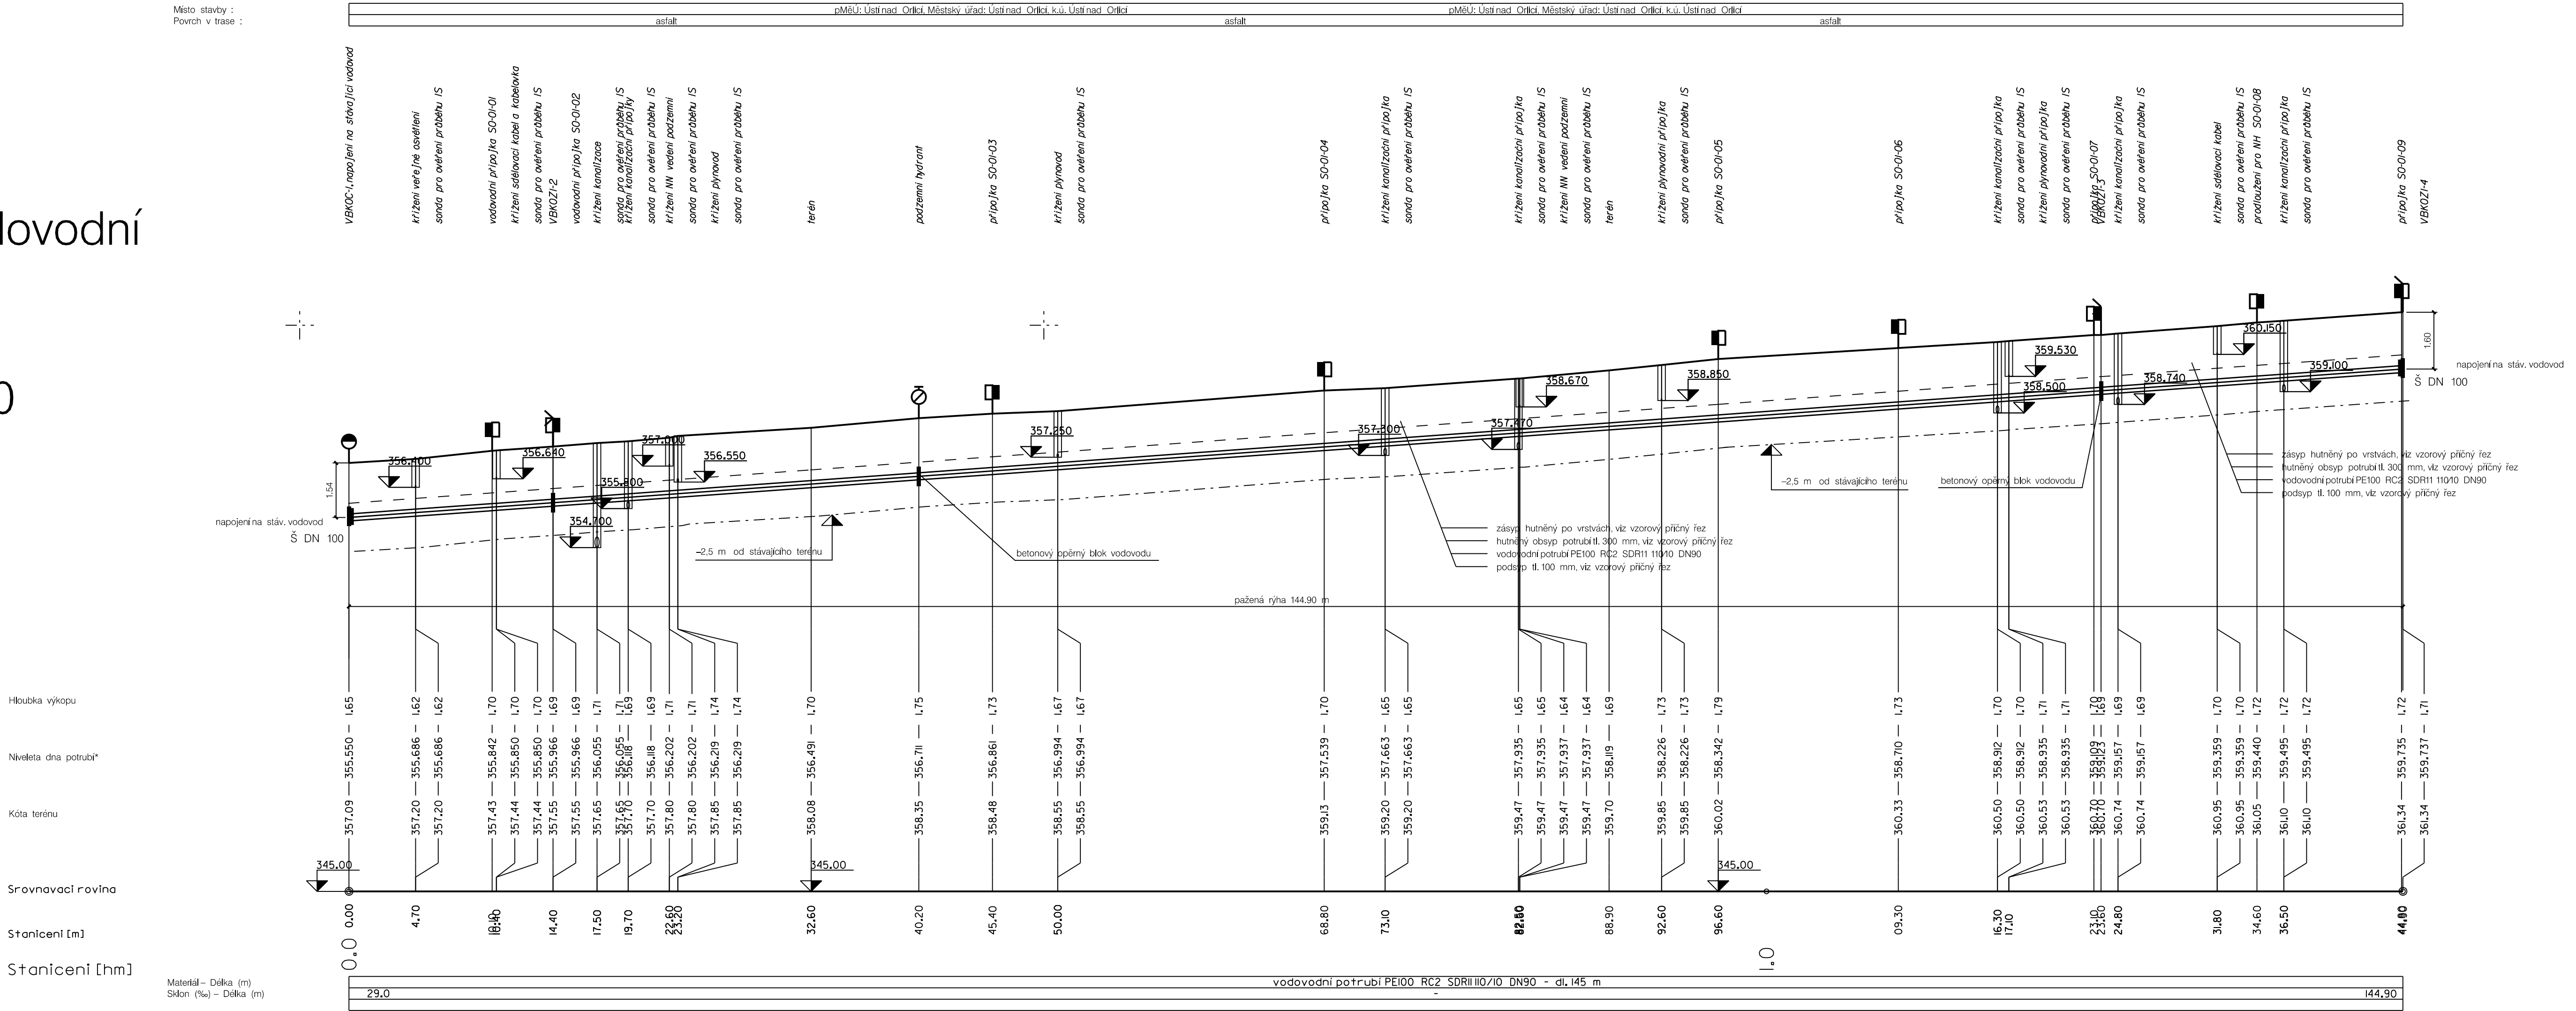

Hloubky inženýrských sítí při křížení je nutno ověřit ručně kopanými sondami III

Upozornění:

Před zahájením stavebních prací je nutno vtyčit veškeré inženýrské sítě !
Zakreslené trasy podzemních sítí jsou pouze orientační !!!
Při provádění zemních prací je třeba dodržovat příslušné ČSN, respektovat
ochranná pásma zařízení dle zákonů č. 458/2000, 127/2005 a 274/2001 Sb.
a vyjádření správců inženýrských sítí.

Odp. projektant:	Ing. M. Popelář	Projektant:	Ing. M. Popelářová	M Projekt CZ s.r.o.	
Kraj: Pardubický		CAD: MicroStation		17. listopadu 1020	562 01 Ústí nad Orlicí
pMěÚ: Ústí nad Orlicí		MěÚ: Ústí nad Orlicí		Formát:	2 /A4
Investor: TEPVOS, spol. s r.o., Královéhradecká 1566, 562 01 Ústí nad Orlicí				Datum:	12 /20
Akce: ÚSTÍ NAD ORLICÍ – OBNOVA VODOVODU V UL. KOZINOVA K.Ú. ÚSTÍ NAD ORLICÍ				Stupeň:	DPS
				Měřítko:	1:250/100
				Číslo. zak.:	19_1070
Obsah: Podélný profil vodovodu – rozváděcí vodovodní řad KOZ-1				Číslo:	D.2