


ÚSTÍ NAD ORLICÍ – OBNOVA VODOVODU
V UL. KOZINOVA
K.Ú. ÚSTÍ NAD ORLICÍ

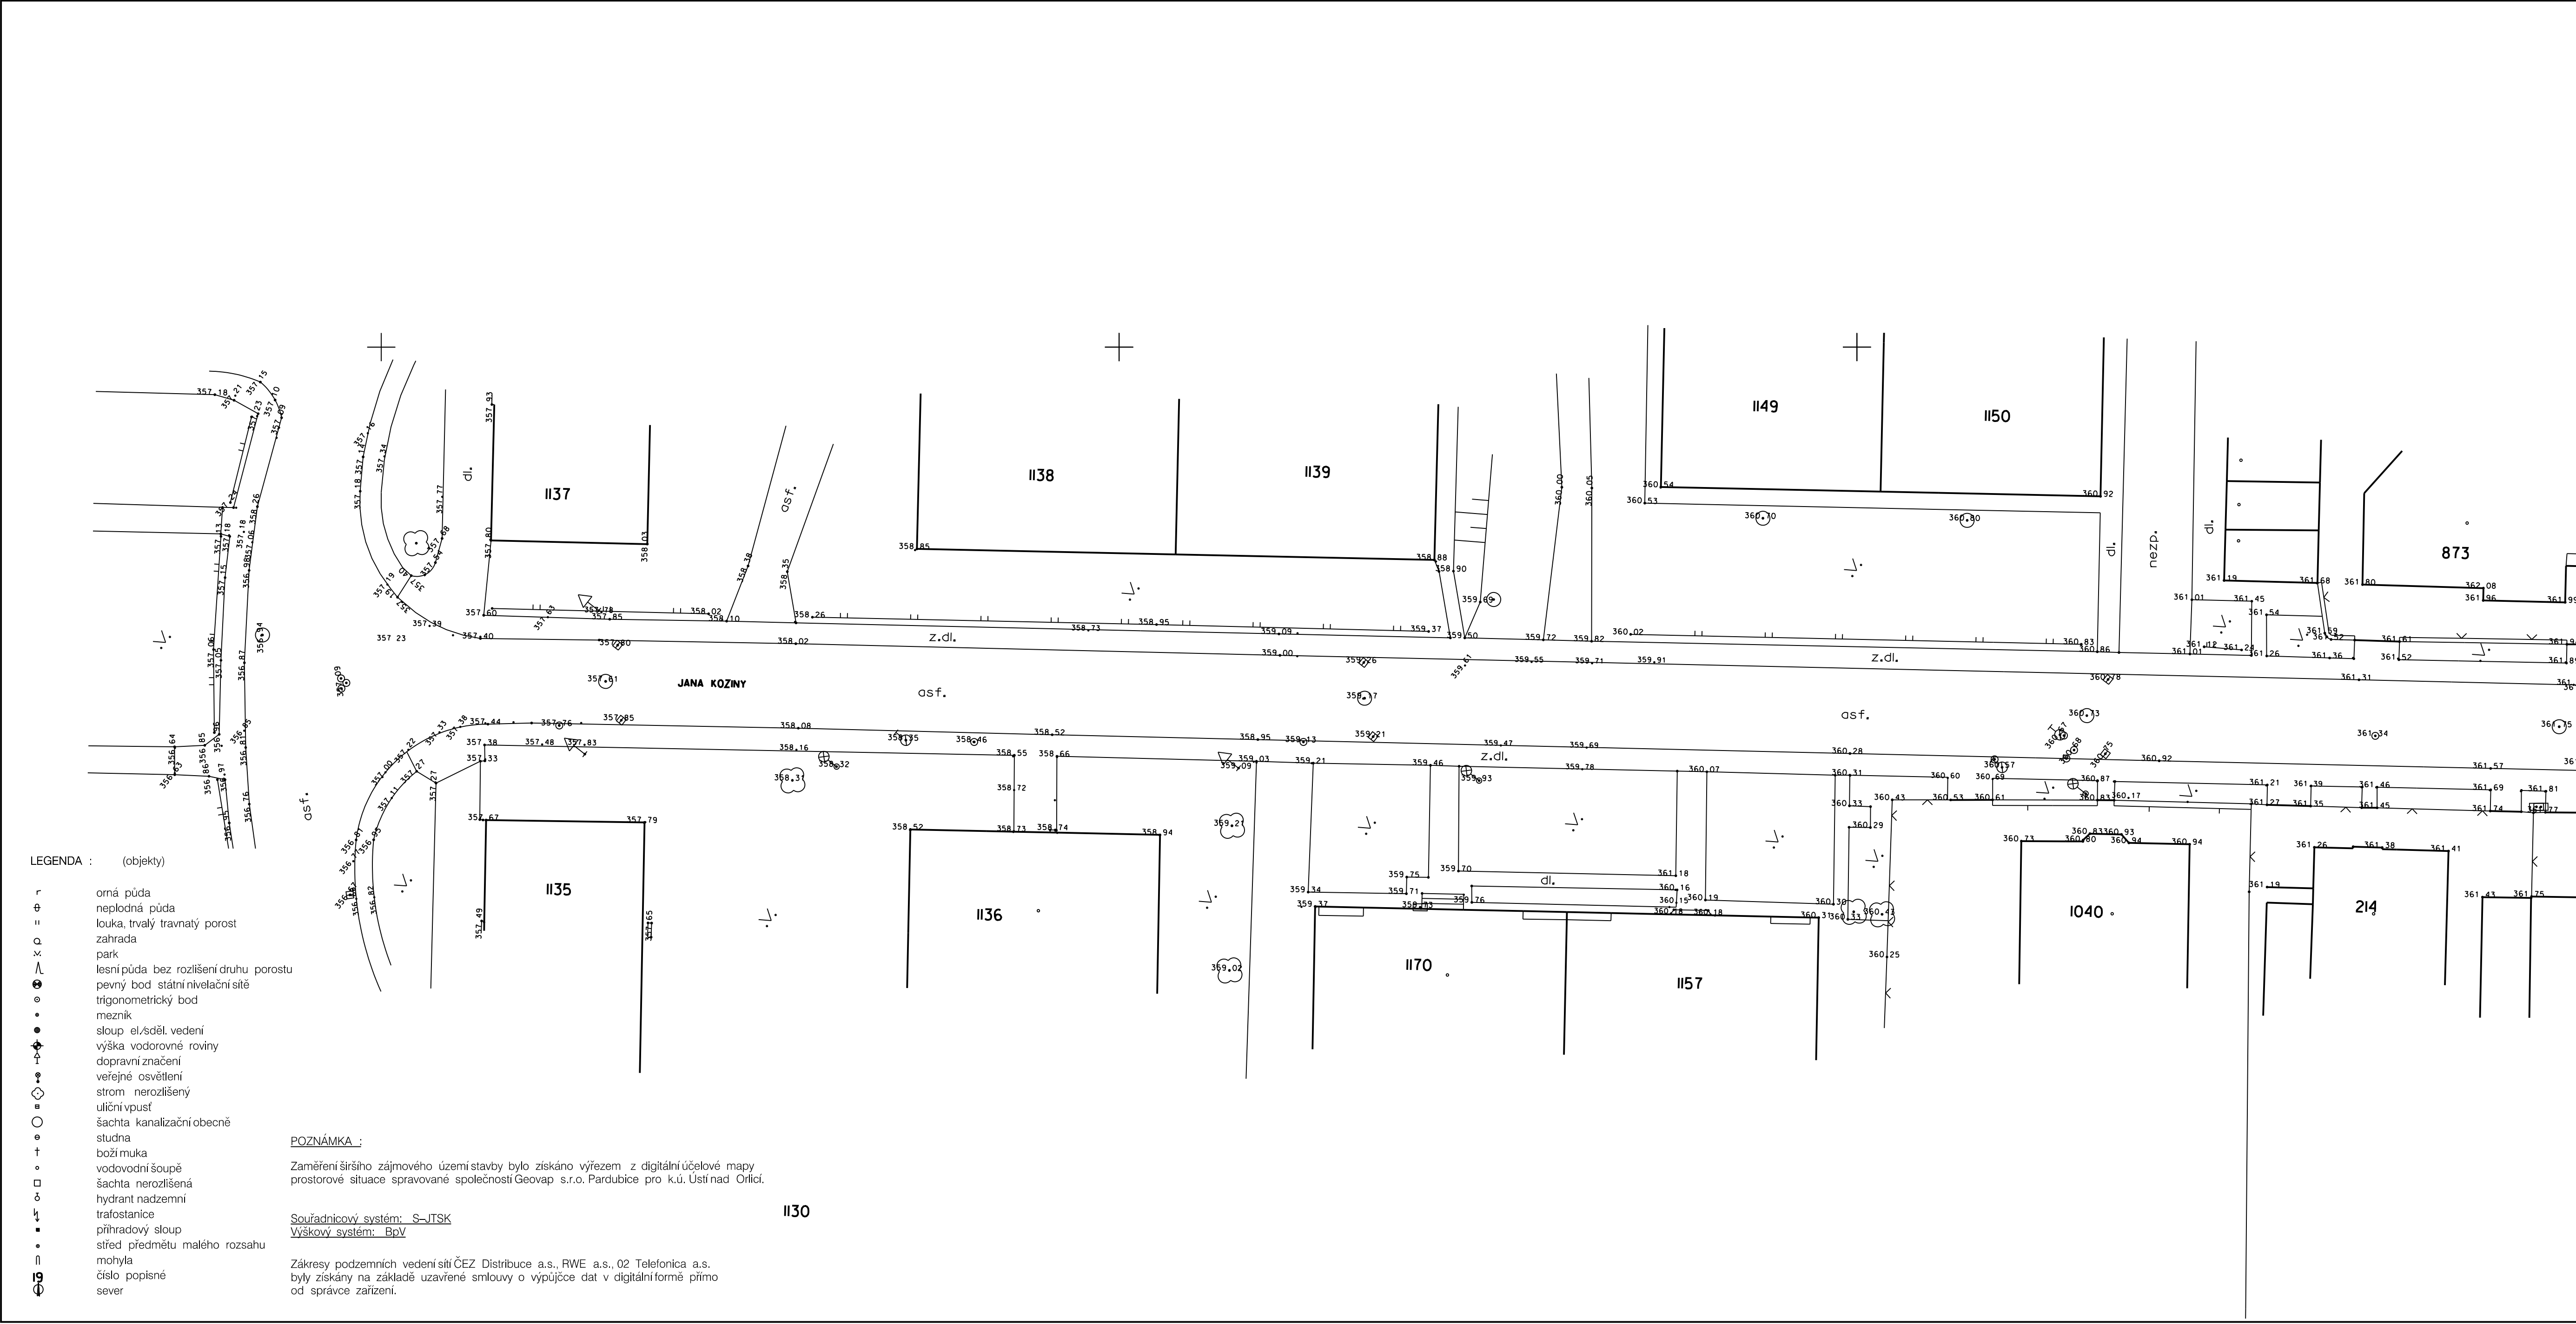

Upozornění:

Před zahájením stavebních prací je nutno vytýčit veškeré inženýrské sítě !
Zakreslené trasy podzemních sítí jsou pouze orientační !!!
Při provádění zemních prací je třeba dodržovat příslušné ČSN, respektovat ochranná pásma zařízení dle zákonů č. 458/2000, 127/2005 a 274/2001 Sb.
a vyjádření správců inženýrských sítí.

Odp. projektant:	Ing. M. Popelář	Projektant:	Ing. M. Popelářová	M Projekt CZ  s.r.o. 17. listopadu 1020 562 01 Ústí nad Orlicí	
Kraj:	Pardubický	CAD:	MicroStation		
pMěÚ:	Ústí nad Orlicí	MěÚ:	Ústí nad Orlicí	Formát:	10 /A4
Investor:	TEPVOS, spol. s r.o., Kralovéhradecká 1566, 562 01 Ústí nad Orlicí			Datum:	12 /20
Akce:	ÚSTÍ NAD ORLICÍ – OBNOVA VODOVODU V UL. KOZINOVA K.Ú. ÚSTÍ NAD ORLICÍ			Stupeň:	DPS
				Měřítko:	1:250
				Číslo. zak.:	19_1070
Obsah:	Geodetické zaměření stávajícího stavu zájmového území			Číslo:	C.2