


OZN.	NÁZEV STAVEBNÍHO OBJEKTU	DÉLKA ÚSEKU (M)	DNO Z LOMOVÉHO KAMENE (M2)	PROHRÁBKA DNA KORYTA (M2)	OHUMUSOVÁNÍ A OSETÍ TRAVNÍM SEMENEM (M2)
SO-01	NÁBŘEŽNÍ OCHRANNÁ ZEĎ - ÚSEK 1	12,0	8	8	17,5
	NÁBŘEŽNÍ OCHRANNÁ ZEĎ - ÚSEK 2	16,4	10	10	10
	NÁBŘEŽNÍ OCHRANNÁ ZEĎ - ÚSEK 3	3,7	3	3	1
Celkem :		32,1	21	21	29

LEGENDA PLOCH :	
	NÁBŘEŽNÍ OCHRANNÁ ZEĎ Z LOMOVÉHO KAMENE
	DNO Z LOMOVÉHO KAMENE
	OHUMUSOVÁNÍ A OSETÍ

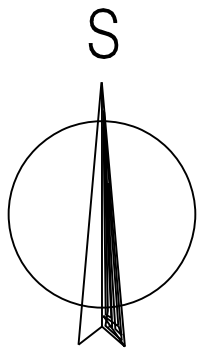

Černovír – místní úprava koryta potoka  
na p.p.č. 667/25,  
k.ú. Černovír u Ústí nad Orlicí

LEGENDA – VLASTNICKÉ VZTAHY K POZEMKŮM :

	označení parcelního čísla pozemku dotčeného stavbou (pozemek v majetku Města Ústí nad Orlicí)
	označení parcelního čísla pozemku dotčeného stavbou (fyzické a právnické osoby)
	označení parcelního čísla lesního pozemku do 50 m od navrhované stavby
	hranice pásma 50 m. od stavby k příp. lesním pozemkům dle zákona č. 289/1995 Sb.


LEGENDA: (vzorování linií dle ČSN 013411)

	stávající vodovod
	stáv. vodovodní přípojka
	stáv. kanalizace jednotná
	stáv. kanalizace dešťová
	stáv. kanalizace splašková
	stáv. NTL plynovod
	stáv. STL plynovod
	stáv. VTL plynovod
	stáv. plynovodní přípojky
	plynovod bez provozu
	stáv. sděl. spoj. vedení podz.
	stáv. sděl. spoj. vedení nadz.
	sděl. kabely bez provozu, bez zaměření průběhu
	stáv. venk. sil. NN vedení podz.
	stáv. venk. sil. NN vedení nadz.
	stáv. venk. sil. VN vedení podz.
	stáv. venk. sil. VN vedení nadz.
	stáv. venk. sil. NN vedení veř. osvětlení podz.
	splašková kanalizace navrhovaná dle PD AQUA PROCON a.s.
	navrhované objekty opravy potoka

Upozornění:

Před zahájením stavebních prací je nutno vytyčit veškeré inženýrské sítě !  
Zakreslené trasy podzemních sítí jsou pouze orientační !!!  
Při provádění zemních prací je třeba dodržovat příslušné ČSN, respektovat ochranná pásma zařízení dle zákonů č. 458/2000, 127/2005 a 274/2001 Sb. a vyjádření správců inženýrských sítí.

Odp. projektant:	Ing. M. Popelář	Projektant:	Ing. M. Popelářová	<b>M Projekt CZ</b> s.r.o.	
Kraj:	Pardubický	CAD:	MicroStation	17. listopadu 1020	562 01 Ústí nad Orlicí
pMěÚ:	Ústí nad Orlicí	MěÚ:	Ústí nad Orlicí	Formát:	6 /A4
Investor:	Město Ústí nad Orlicí, Sychrova 16, 562 24 Ústí nad Orlicí			Datum:	01 /21
Akce:	Černovír – místní úprava koryta potoka na p.p.č. 667/25 k.ú. Černovír u Ústí nad Orlicí			Stupeň:	DSP
				Měřítko:	1:250
				Číslo. zak.:	20_1035
Obsah:	.Situace stavby nad KM – zásady organizace výstavby			Číslo:	F.2

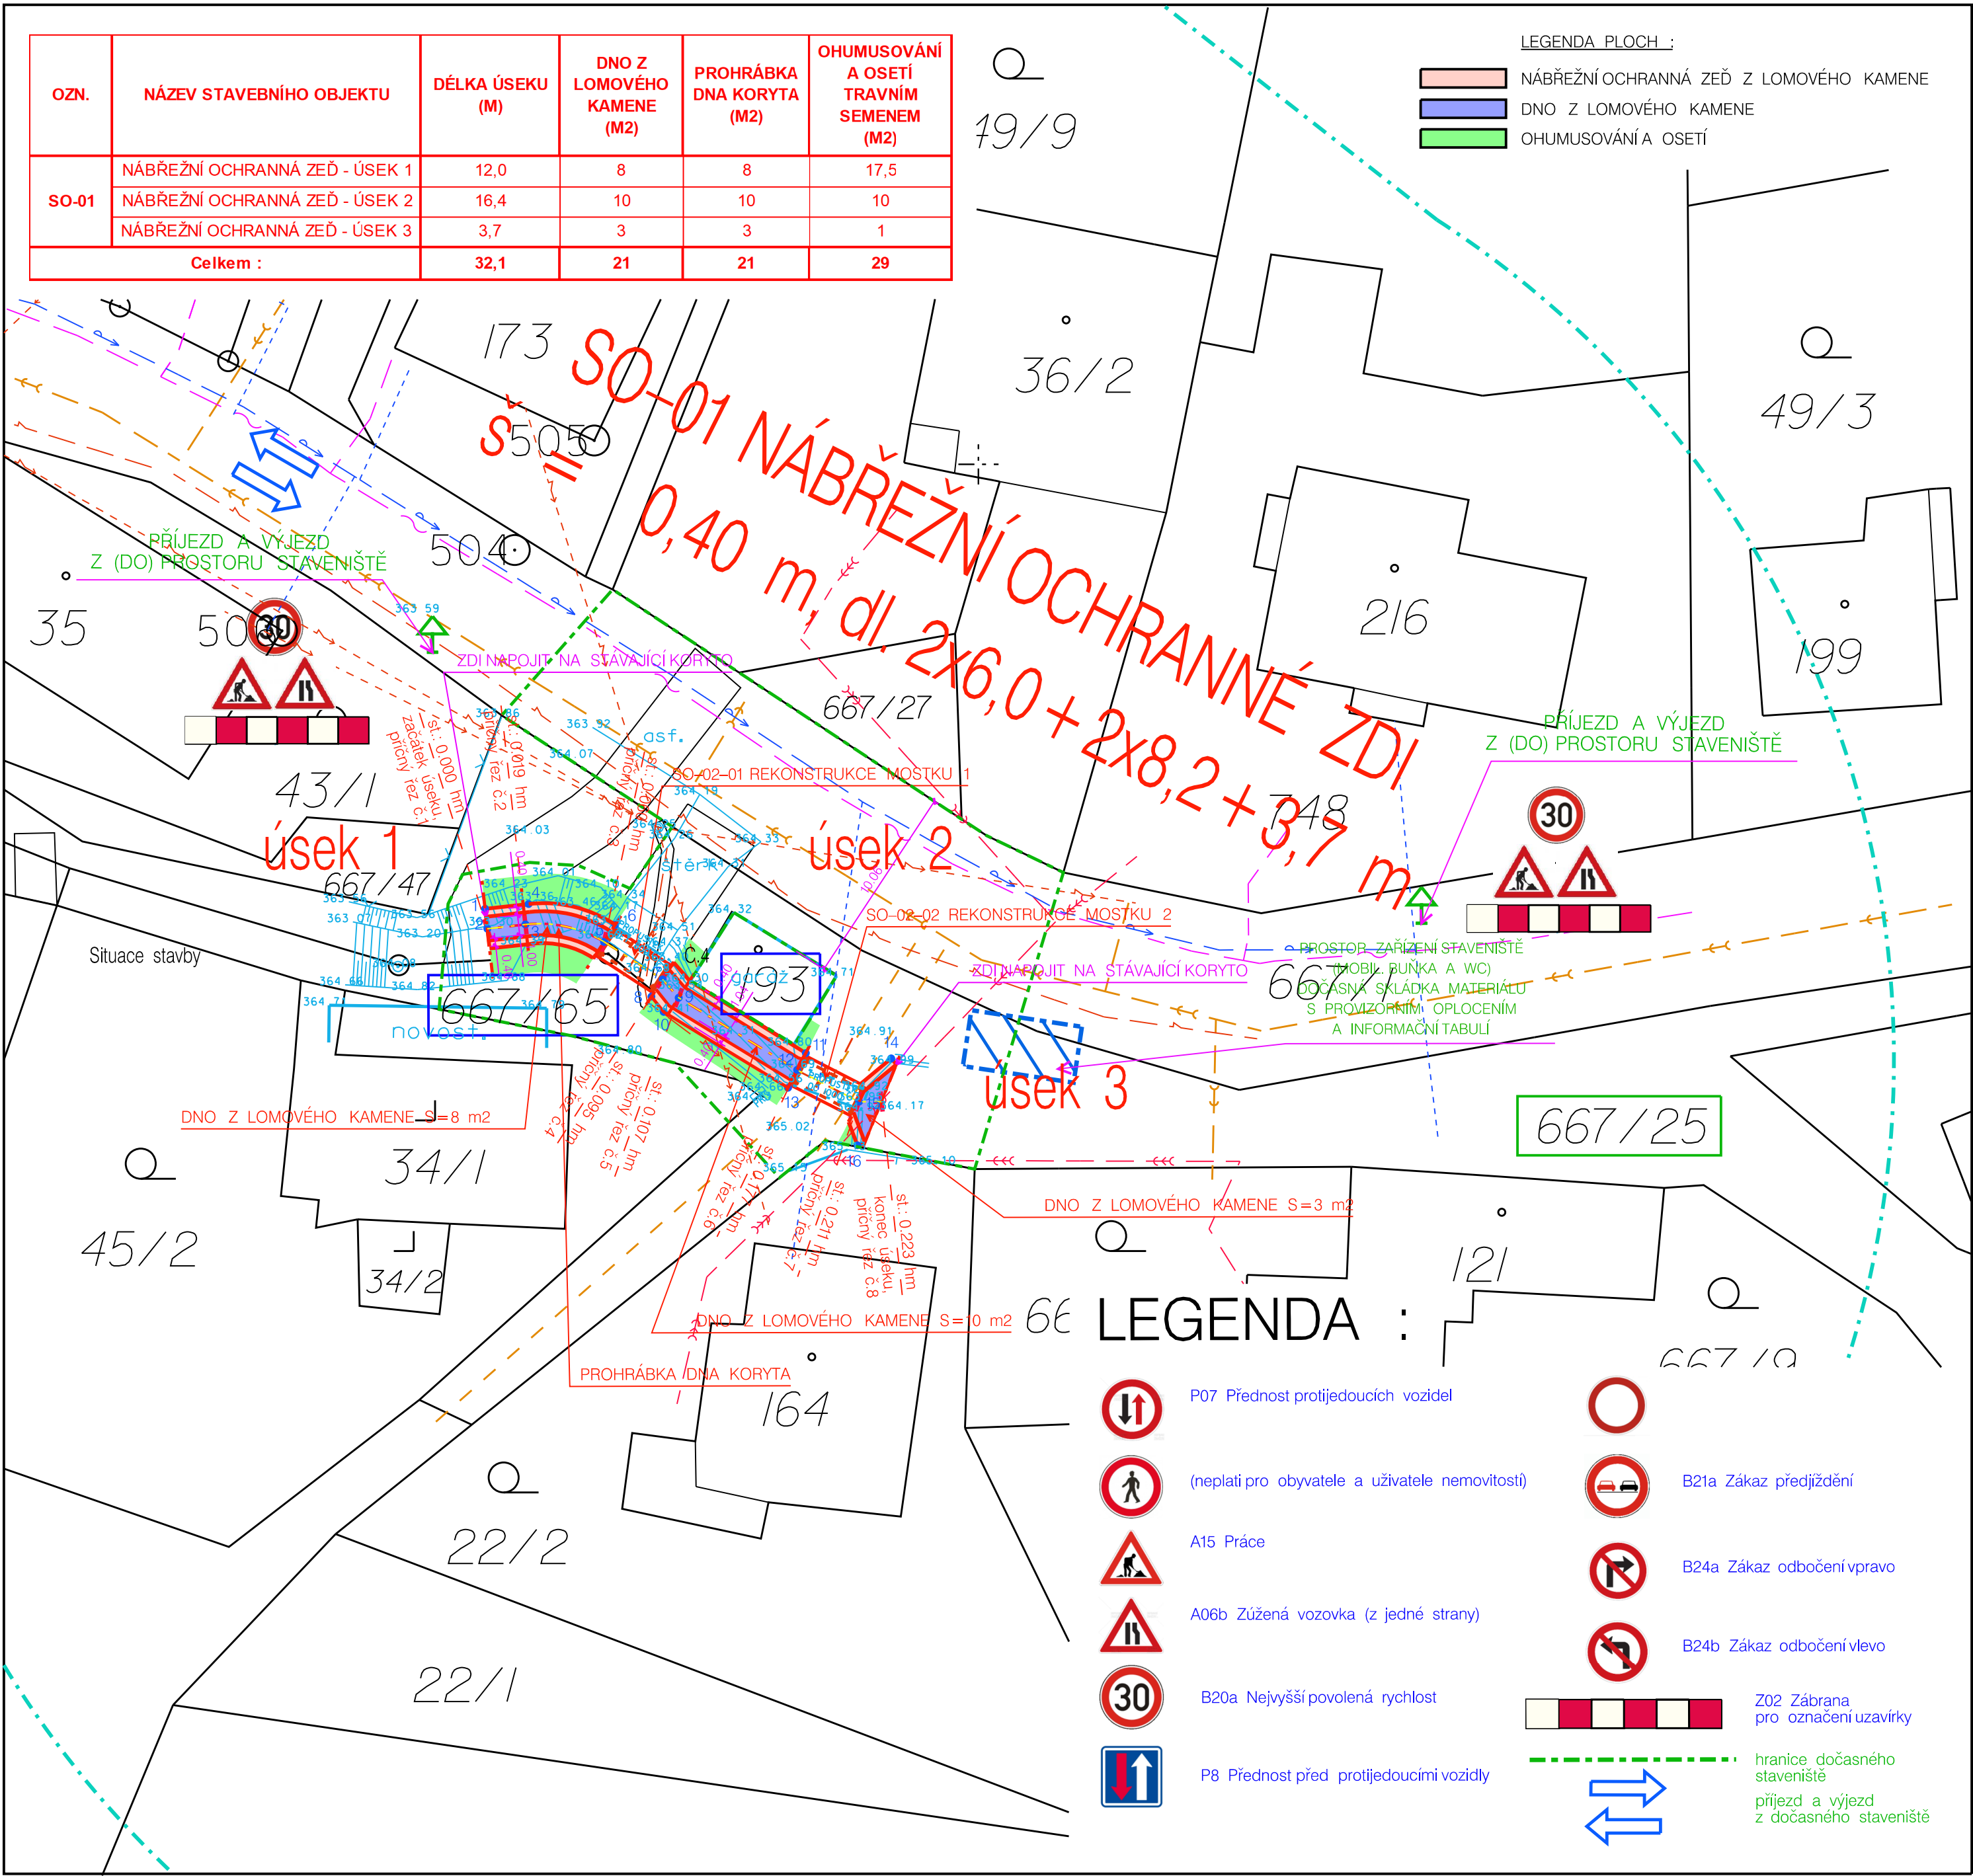

LEGENDA :

	P07 Přednost protijedoucích vozidel		B21a Zákaz předjíždění
	(neplatí pro obyvatele a uživatele nemovitosti)		B24a Zákaz odbočení vpravo
	A15 Práce		B24b Zákaz odbočení vlevo
	A06b Zúžená vozovka (z jedné strany)		
	B20a Nejvyšší povolená rychlost		
	P8 Přednost před protijedoucími vozidly		
	Z02 Zábrana pro označení uzavírky		
	hranice dočasného staveniště		
	příjezd a výjezd z dočasného staveniště		