






# STOŽÁRY SSZ - UMÍSTĚNÍ NÁVĚSTIDEL

|            |               |               |        |       |
|------------|---------------|---------------|--------|-------|
| c)         |               |               |        |       |
| b)         |               |               |        |       |
| a)         |               |               |        |       |
| ozn. změny | předmět změny | změnu provedl | podpis | datum |


## SO 401

|                  |  |  |   |                  |
|------------------|--|--|---|------------------|
| ZODP. PROJEKTANT | Ing. Ladislav Rybařík  |   |  <b>AŽD Praha s.r.o.</b><br>Divize Automatizace<br>silniční techniky<br>Křižíkova 465/32<br>Královo Pole, 612 00 Brno<br>Tel.: +420 541 421 540<br>E-mail: info@azd.cz |                  |
| KONTROLOVAL      | Ing. Jan Panáček   |  |   |                  |
| VYPRACOVAL       | Ing. Ladislav Rybařík  |   |   |                  |
| STAVEBNÍK        | TEPVOS, spol. s.r.o., Královéhradecká 1566, 56201 Ústí nad Orlicí  |  |   |                  |
| MÍSTO STAVBY     | Ústí nad Orlicí, silnice I/14, ulice Královéhradecká, Lochmanova a Cihlářská                                     |  |   |                  |
| NÁZEV STAVBY     | REKONSTRUKCE SSZ NA KŘÍŽOVATCE<br>KRÁLOVÉHRADECKÁ - CIHLÁŘSKÁ A<br>KRÁLOVÉHRADECKÁ - LOCHMANOVA, ÚSTÍ NAD ORLICÍ |  | DATUM   | 07/2024          |
| STAVEBNÍ OBJEKT  | SO 401 SSZ   |  | FORMÁT  | 13xA4            |
| ČÁST             | D DOKUMENTACE OBJEKTŮ  |  | MĚŘÍTKO   | —                |
| OBSAH:           | STOŽÁRY SSZ - UMÍSTĚNÍ NÁVĚSTIDEL  |  | STUPEŇ PD   | DPS+DPPS         |
|                  |  |  | ČÍSL. ZAKÁZKY   | P92 S55 22       |
|                  |  |  | ČÍS. SOUPRAVY   | Č. VÝKRESU<br>07 |


# TYPOVÉ ŘEŠENÍ - VÝLOŽNÍKOVÝ STOŽÁR (M 1:50)

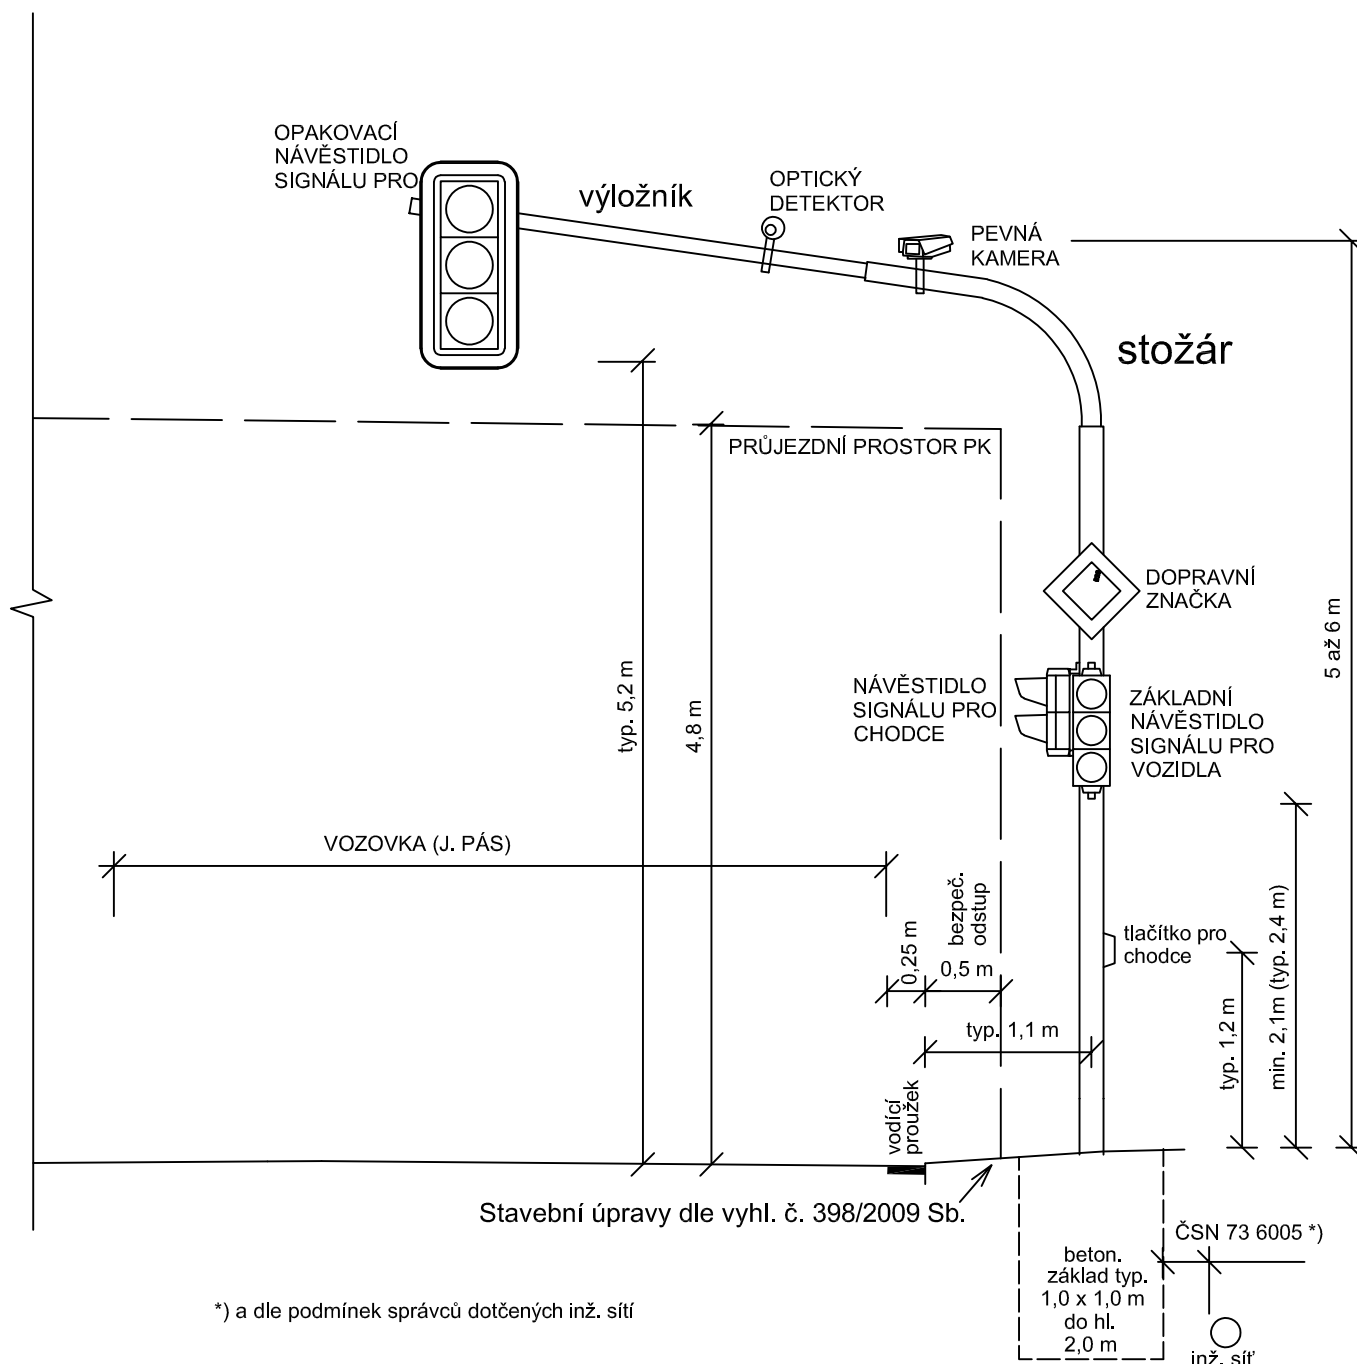


\*) a dle podmínek správců dotčených inž. sítí


|  |                    |                           |  |
|--|--------------------|---------------------------|--|
| ČÁST<br><b>SO 401 SSZ</b>                                | STUPEŇ<br>DPS+DPPS | ČÍS.ZAKÁZKY<br>P92 S55 22 |  <b>AŽD Praha s.r.o.</b><br>Divize Automatizace<br>silniční techniky<br>Královka 465/32<br>Královo Pole, 612 00 Brno<br>Tel.: +420 541 421 540<br>E-mail: info@azd.cz |
| PŘÍLOHA<br><b>TYPOVÉ ŘEŠENÍ<br/>- VÝLOŽNÍKOVÝ STOŽÁR</b> | MĚŘÍTKO<br>1:50    | ČÍS. PŘÍLOHY<br>07.1      |  |

# TYPOVÉ ŘEŠENÍ - CHODECKÝ STOŽÁR (M 1:50)

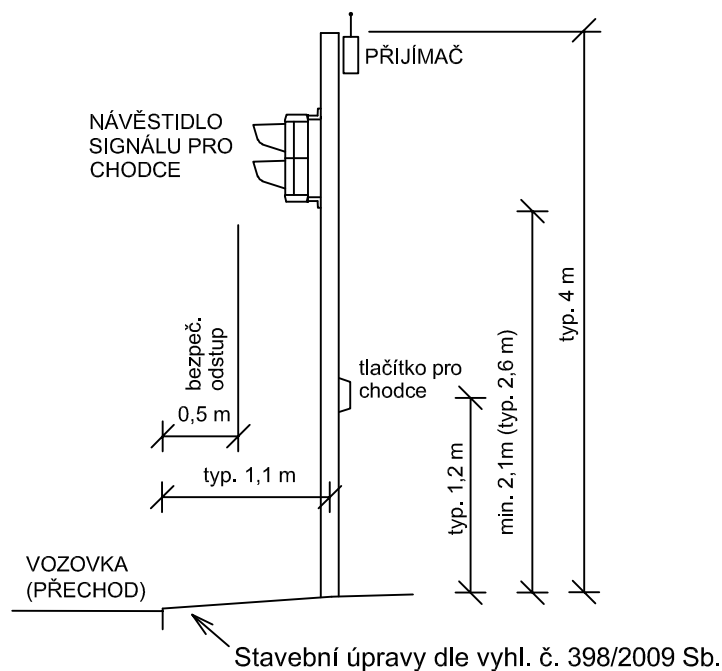


## ŘADIČ SSZ (M 1:20)

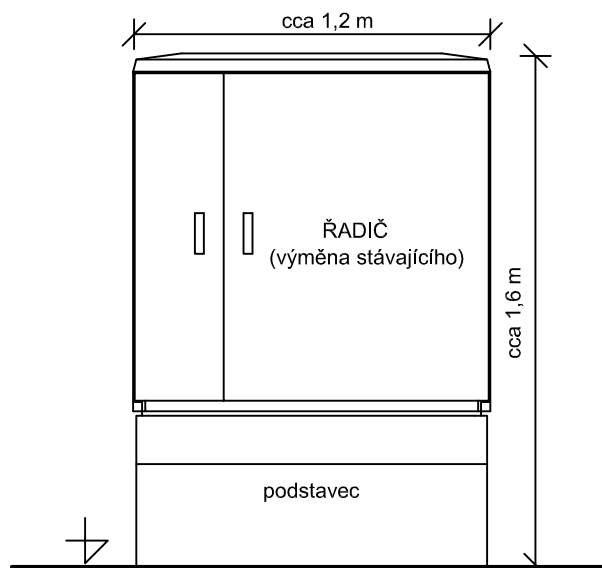

|   |                    |                           |  |
|---|--------------------|---------------------------|--|
| ČÁST<br><b>SO 401 SSZ</b>                             | STUPEŇ<br>DPS+DPPS | ČÍS.ZAKÁZKY<br>P92 S55 22 |  <b>AŽD Praha s.r.o.</b><br>Divize Automatizace<br>silniční techniky<br>Křížkova 465/32<br>Královo Pole, 612 00 Brno<br>Tel.: +420 541 421 540<br>E-mail: info@azd.cz |
| PŘÍLOHA<br><b>TYPOVÉ ŘEŠENÍ<br/>- CHODECKÝ STOŽÁR</b> | MĚŘÍTKO<br>—       | ČÍS. PŘÍLOHY<br>07.2      |  |


# Nový výložníkový stožár číslo 1

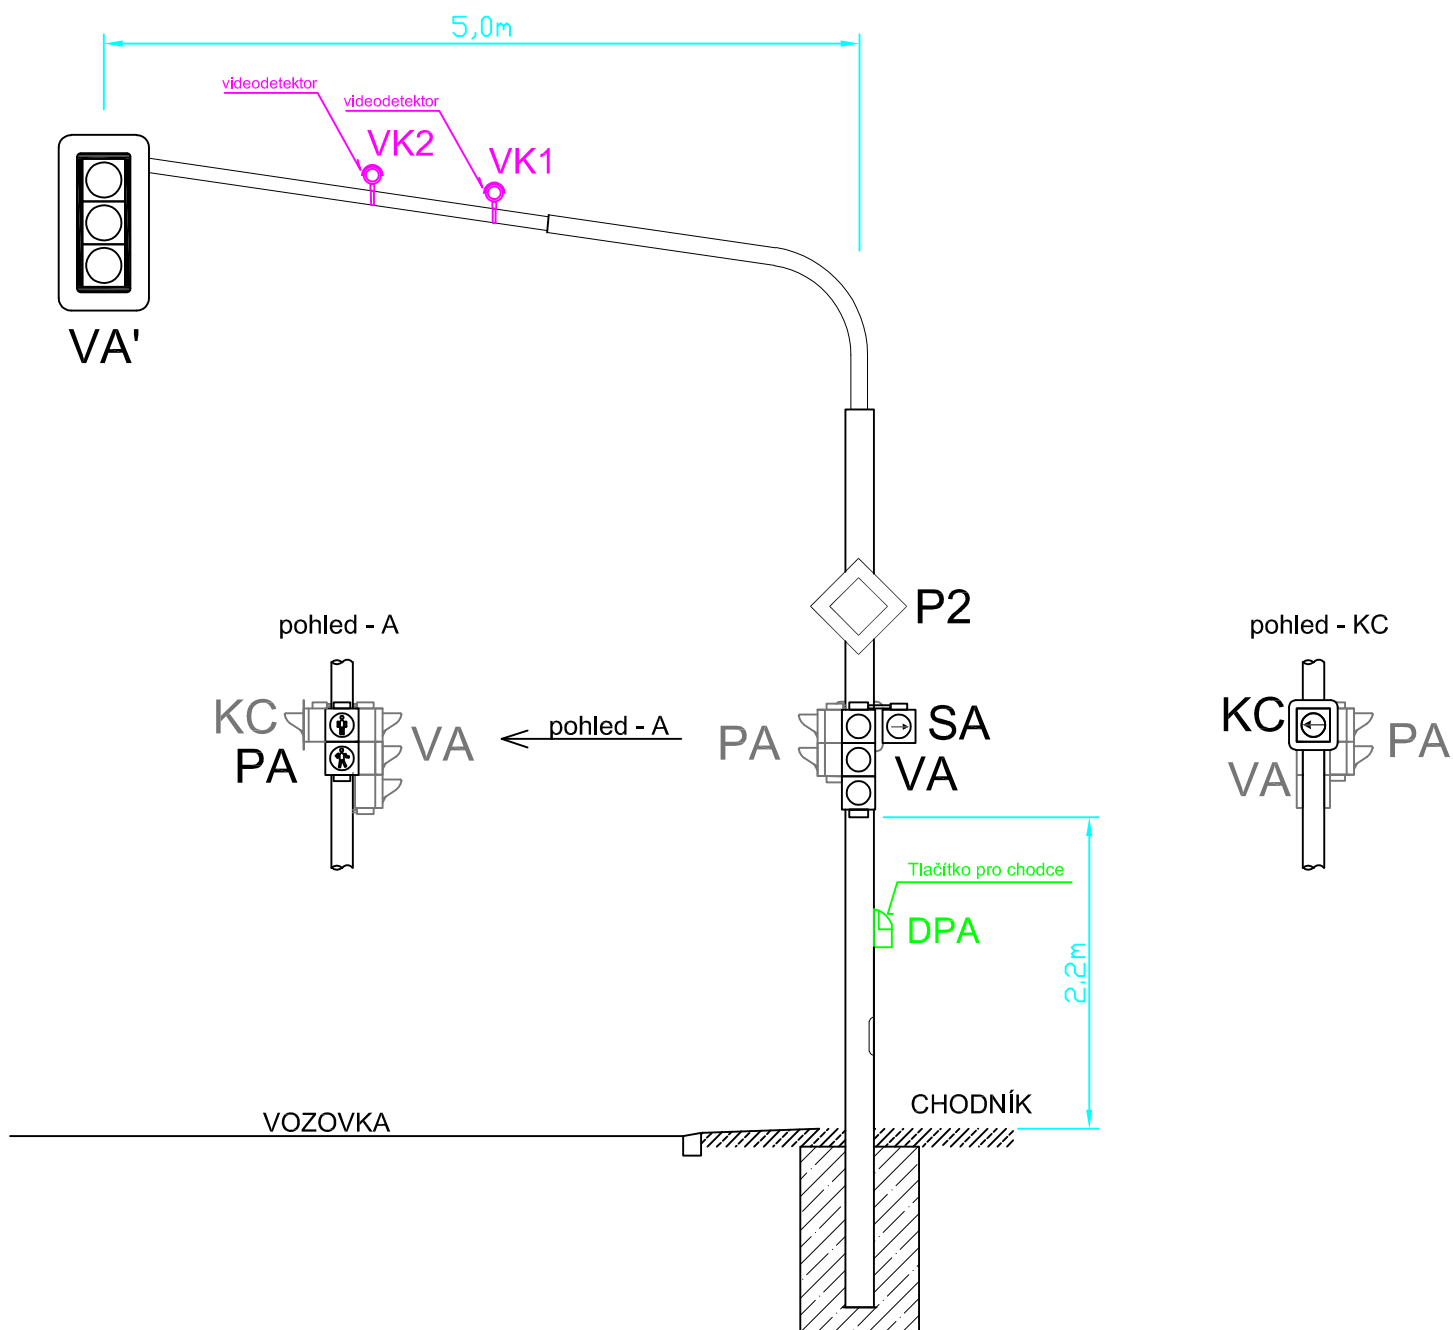

| Nový stožár č. 1                       | s vyložením 5,0m                                  |
|--|---|
| Návěstidlo vozidlové (3x200) - VA      | Návěstidlo vozidlové (3x300 s kontr. rámem) - VA' |
| Návěstidlo (1x200) s kontr. rámem - KC | Videokamera VK1                                   |
| Návěstidlo chodecké (2x200) - PA       | Videokamera VK2                                   |
| Chodecké tlačítko - DPA                |   |


## UPOZORNĚNÍ:

Způsob instalace je nutné korigovat a koordinovat při realizaci s hledem na stávající síť.

|   |                    |                           |   |
|---|--------------------|---------------------------|---|
| ČÁST<br><b>SO 401 SSZ</b>                           | STUPEŇ<br>DPS+DPPS | ČÍS.ZAKÁZKY<br>P92 S55 22 |  <b>AŽD Praha s.r.o.</b><br>Divize Automatizace<br>sínílní techniky<br>Křižkova 465/32<br>Královo Pole, 612 00 Brno<br>Tel.: +420 541 421 540<br>E-mail: info@azd.cz |
| PŘÍLOHA<br><b>Stožár č. 1 - UMÍSTĚNÍ NÁVĚSTIDEL</b> | MĚŘÍTKO<br>1:50    | ČÍS. PŘÍLOHY<br>07.3      |   |


## Nový chodecký stožár číslo 2

|                                   |
|-----------------------------------|
| <b>Nový stožár č. 2, v. 3,8 m</b> |
| Návěstidlo chodecké (2x200) - PA' |
| Návěstidlo (1x300) - ZA           |
| Přijímač BPN-1                    |
| Chodecké tlačítko - DPA'          |

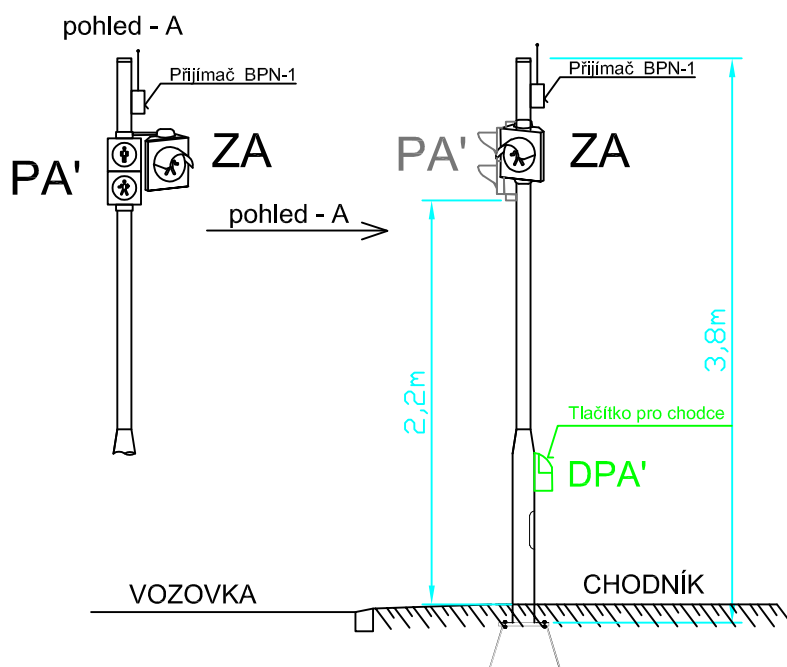


## Nový chodecký stožár číslo 3

|                                   |
|-----------------------------------|
| <b>Nový stožár č. 3, v. 3,8 m</b> |
| Návěstidlo (1x200) - ZB           |

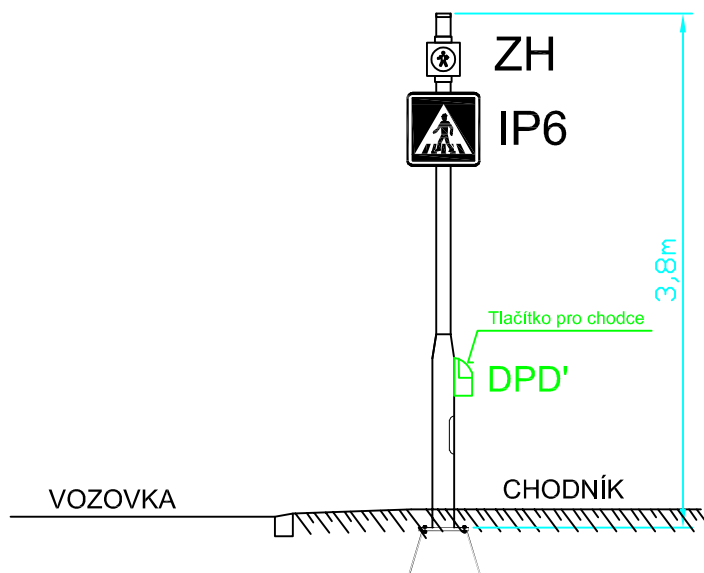


### UPOZORNĚNÍ:

Způsob instalace je nutné korigovat a koordinovat při realizaci s hledem na stávající síť.

|   |                    |                           |  |
|---|--------------------|---------------------------|--|
| ČÁST<br><b>SO 401 SSZ</b>                                 | STUPEŇ<br>DPS+DPPS | ČÍS.ZAKÁZKY<br>P92 S55 22 |  <b>AŽD Praha s.r.o.</b><br>Divize Automatizace<br>sítí a techniky<br>Křižkova 465/32<br>Královo Pole, 612 00 Brno<br>Tel.: +420 541 421 540<br>E-mail: info@azd.cz |
| PŘÍLOHA<br><b>Stožár č. 2 a č.3 - UMÍSTĚNÍ NÁVĚSTIDEL</b> | MĚŘÍTKO<br>1:50    | ČÍS. PŘÍLOHY<br>07.4      |  |


# Nový výložníkový stožár číslo 4

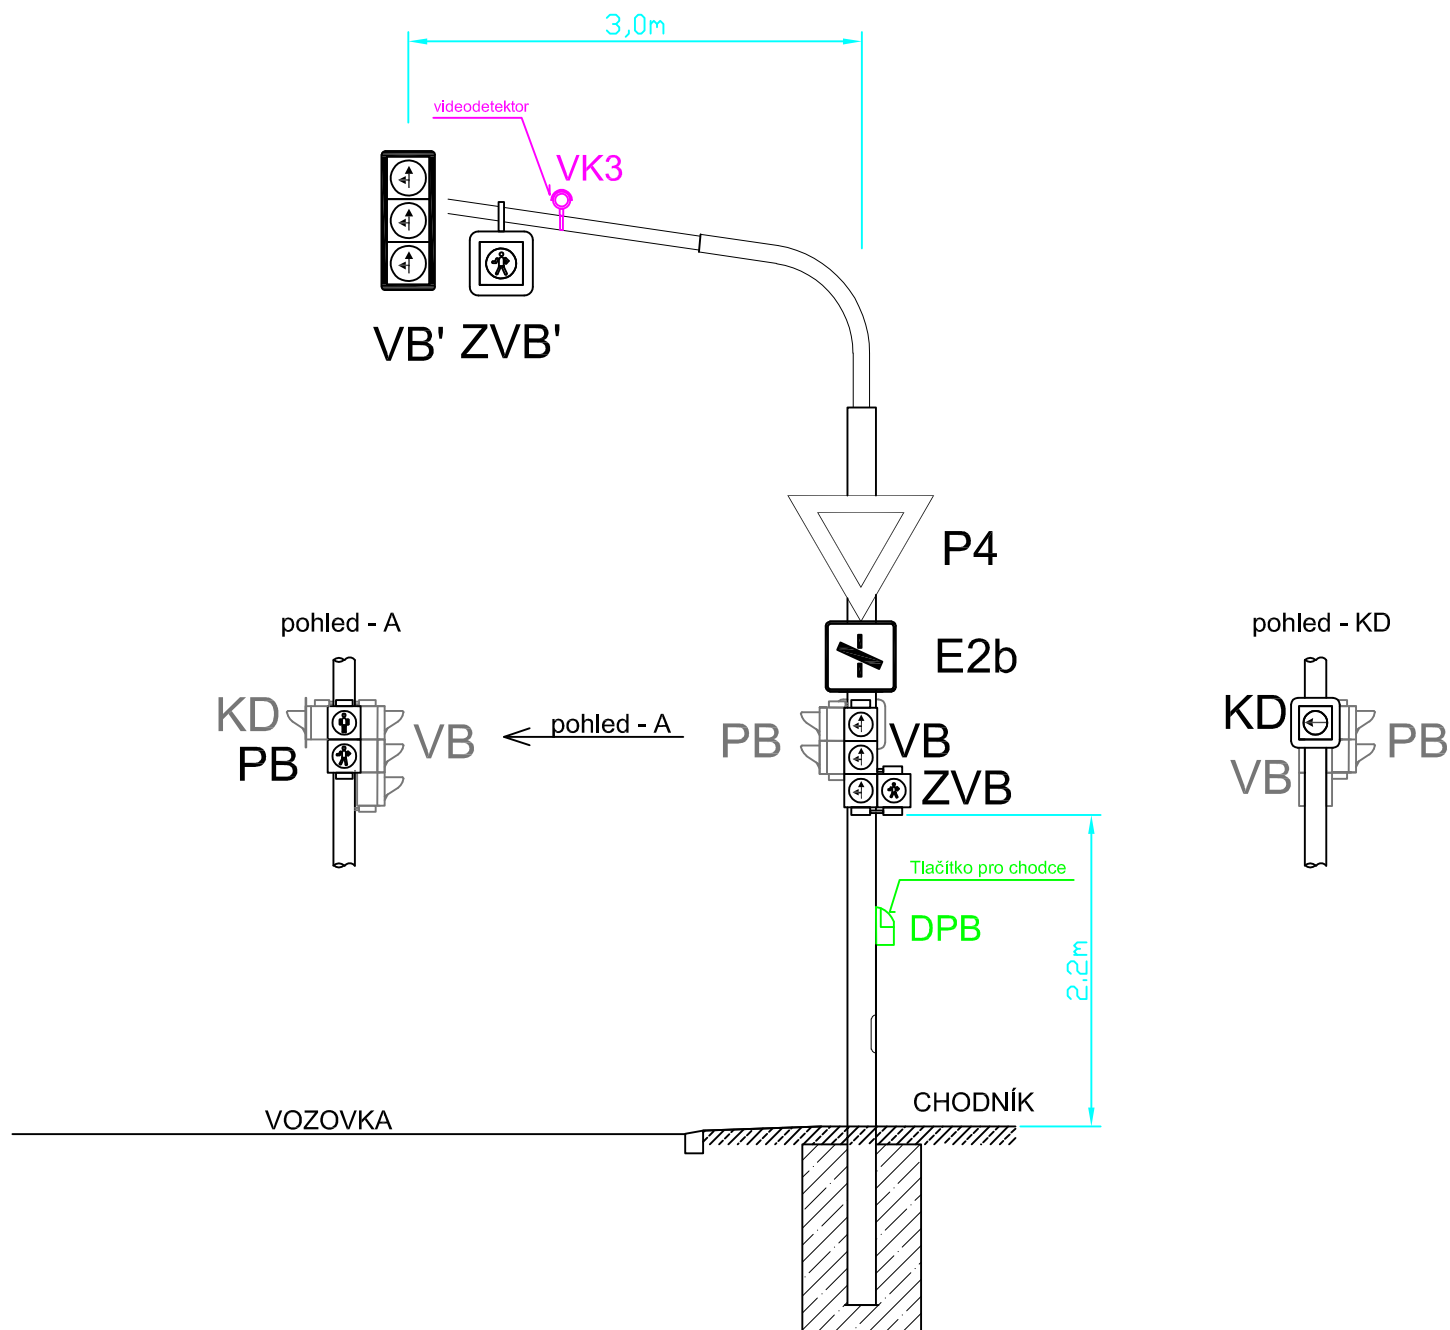


| Nový stožár č. 4                       | s vyložení 3,0m                                   |
|--|---|
| Návěstidlo vozidlové (3x200) - VB      | Návěstidlo vozidlové (3x300 s kontr. rámem) - VB' |
| Návěstidlo chodecké (2x200) - PB       | Návěstidlo (1x300) s kontr. rámem - ZVB'          |
| Návěstidlo (1x200) - ZVB               | Videokamera VK3                                   |
| Návěstidlo (1x200) s kontr. rámem - KD |   |
| Chodecké tlačítko - DPB                |   |

## UPOZORNĚNÍ:

Způsob instalace je nutné korigovat a koordinovat při realizaci s hledem na stávající síť.

|   |                    |                           |  |
|---|--------------------|---------------------------|--|
| ČÁST<br><b>SO 401 SSZ</b>                           | STUPEŇ<br>DPS+DPPS | ČÍS.ZAKÁZKY<br>P92 S55 22 |  <b>AŽD Praha s.r.o.</b><br>Divize Automatizace<br>síťové techniky<br>Křižkova 465/32<br>Královo Pole, 612 00 Brno<br>Tel.: +420 541 421 540<br>E-mail: info@azd.cz |
| PŘÍLOHA<br><b>Stožár č. 4 - UMÍSTĚNÍ NÁVĚSTIDEL</b> | MĚŘÍTKO<br>1:50    | ČÍS. PŘÍLOHY<br>07.5      |  |


# Nový výložníkový stožár číslo 6

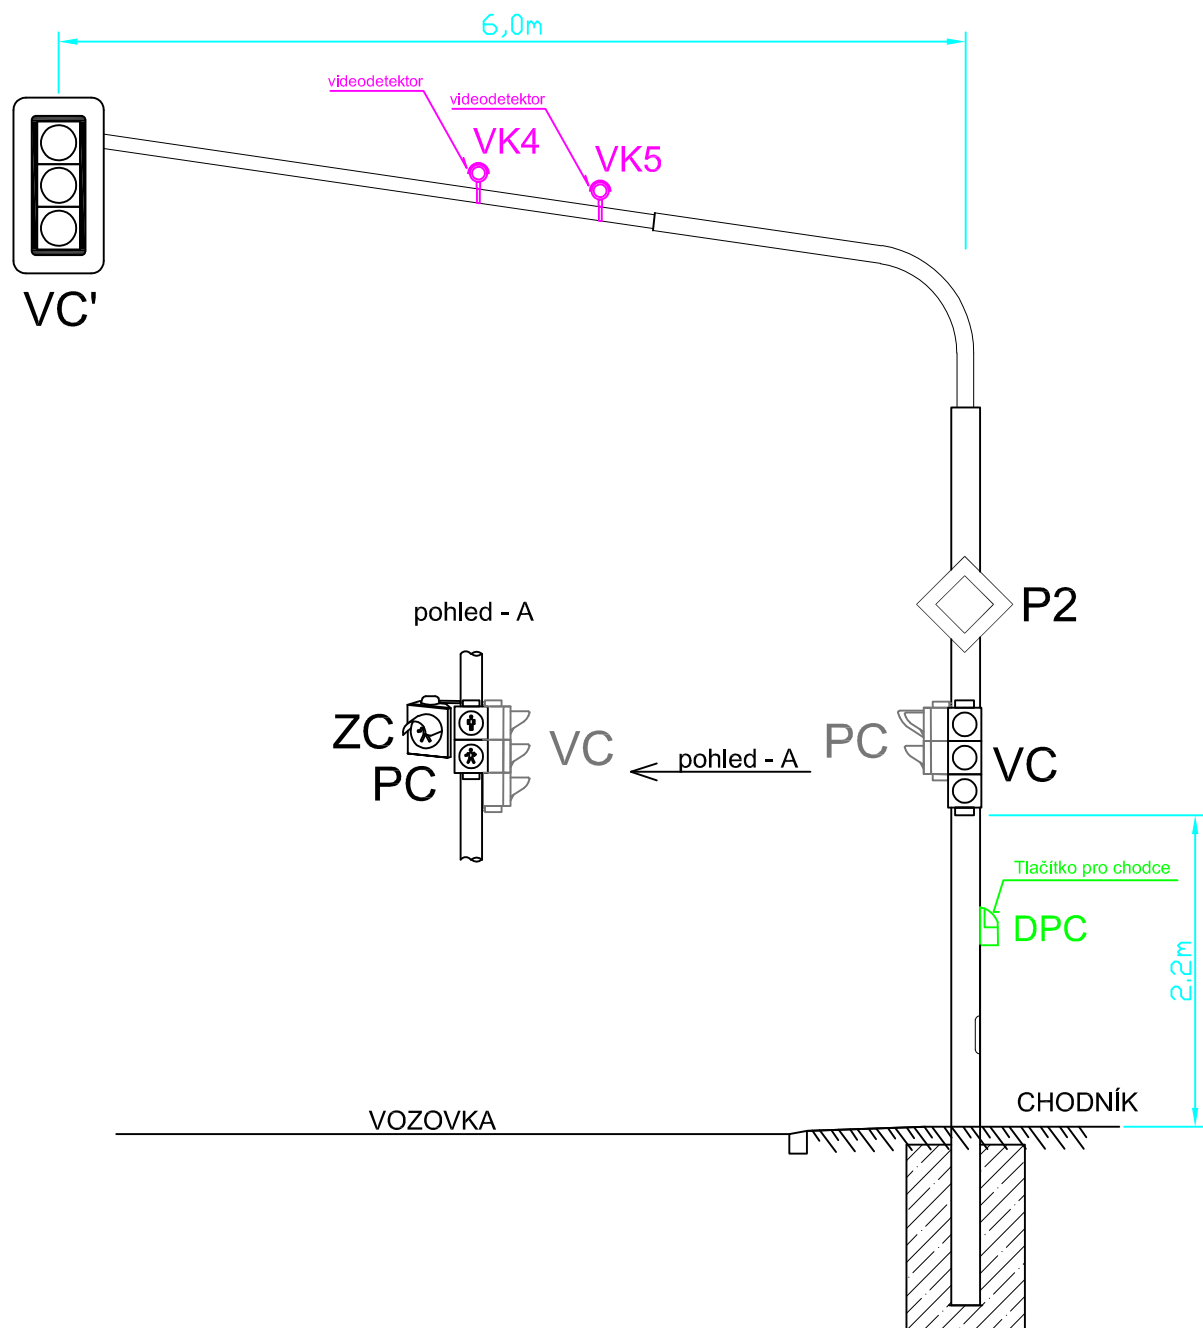

| Nový stožár č. 6                  | s vyložením 6,0m                                  |
|-----------------------------------|---|
| Návěstidlo vozidlové (3x200) - VC | Návěstidlo vozidlové (3x300 s kontr. rámem) - VC' |
| Návěstidlo (1x300) - ZC           | Videokamera VK4                                   |
| Návěstidlo chodecké (2x200) - PC  | Videokamera VK5                                   |
| Chodecké tlačítko - DPC           |   |


## UPOZORNĚNÍ:

Způsob instalace je nutné korigovat a koordinovat při realizaci s hledem na stávající síť.

|   |                    |                           |  |
|---|--------------------|---------------------------|--|
| ČÁST<br><b>SO 401 SSZ</b>                           | STUPEŇ<br>DPS+DPPS | ČÍS.ZAKÁZKY<br>P92 S55 22 |  <b>AŽD Praha s.r.o.</b><br>Divize Automatizace<br>silniční techniky<br>Křižkova 465/32<br>Královo Pole, 612 00 Brno<br>Tel.: +420 541 421 540<br>E-mail: info@azd.cz |
| PŘÍLOHA<br><b>Stožár č. 6 - UMÍSTĚNÍ NÁVĚSTIDEL</b> | MĚŘÍTKO<br>1:50    | ČÍS. PŘÍLOHY<br>07.6      |  |


## Nový chodecký stožár číslo 5

|                                   |
|-----------------------------------|
| <b>Nový stožár č. 5, v. 3,4 m</b> |
| Návěstidlo chodecké (2x200) - PB' |
| Návěstidlo (1x200) - ZB           |
| Chodecké tlačítko - DPB'          |

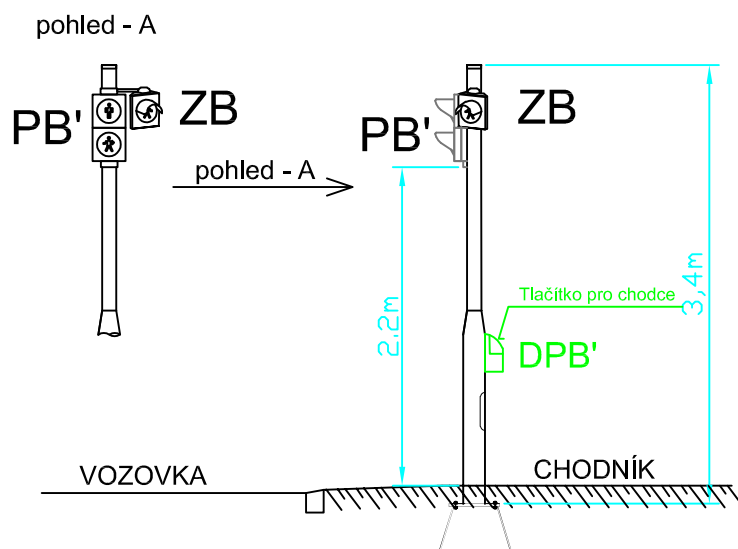


## Nový chodecký stožár číslo 7

|                                     |
|-------------------------------------|
| <b>Nový stožár č. 7, v. 3,8 m</b>   |
| Návěstidlo vozidlové (3x200) - VC'' |
| Návěstidlo chodecké (2x200) - PC'   |
| Návěstidlo (1x300) - ZC'            |
| Přijímač BPN-1                      |
| Chodecké tlačítko - DPC'            |

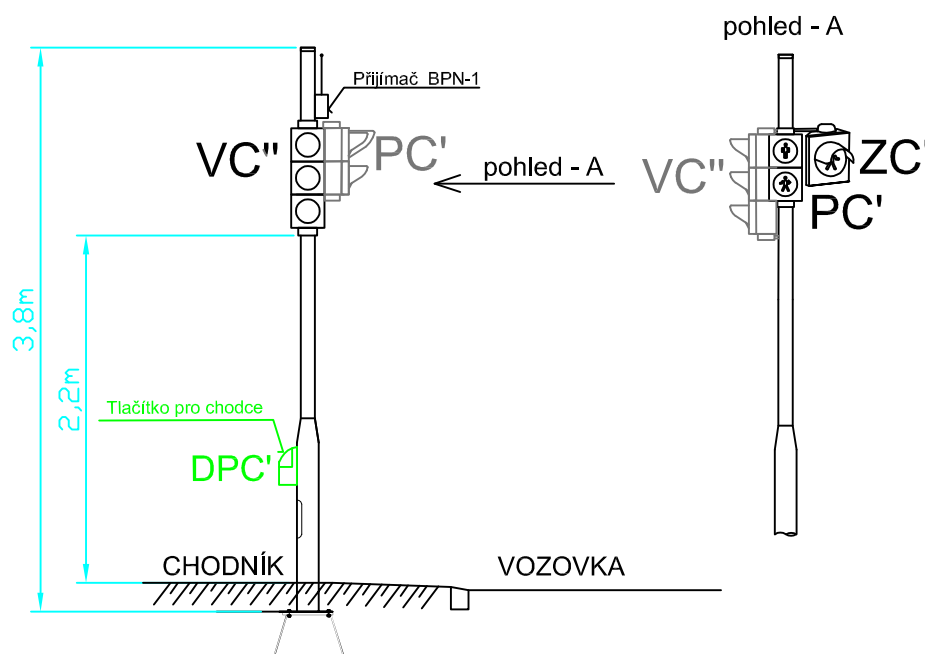


### UPOZORNĚNÍ:

Způsob instalace je nutné korigovat a koordinovat při realizaci s hledem na stávající síť.

|   |                    |                           |   |
|---|--------------------|---------------------------|---|
| ČÁST<br><b>SO 401 SSZ</b>                                 | STUPEŇ<br>DPS+DPPS | ČÍS.ZAKÁZKY<br>P92 S55 22 |  <b>AŽD Praha s.r.o.</b><br>Divize Automatizace<br>síťové techniky<br>Křižíkova 465/32<br>Královo Pole, 612 00 Brno<br>Tel.: +420 541 421 540<br>E-mail: info@azd.cz |
| PŘÍLOHA<br><b>Stožár č. 5 a č.7 - UMÍSTĚNÍ NÁVĚSTIDEL</b> | MĚŘÍTKO<br>1:50    | ČÍS. PŘÍLOHY<br>07.7      |   |




# Nový výložníkový stožár číslo 8

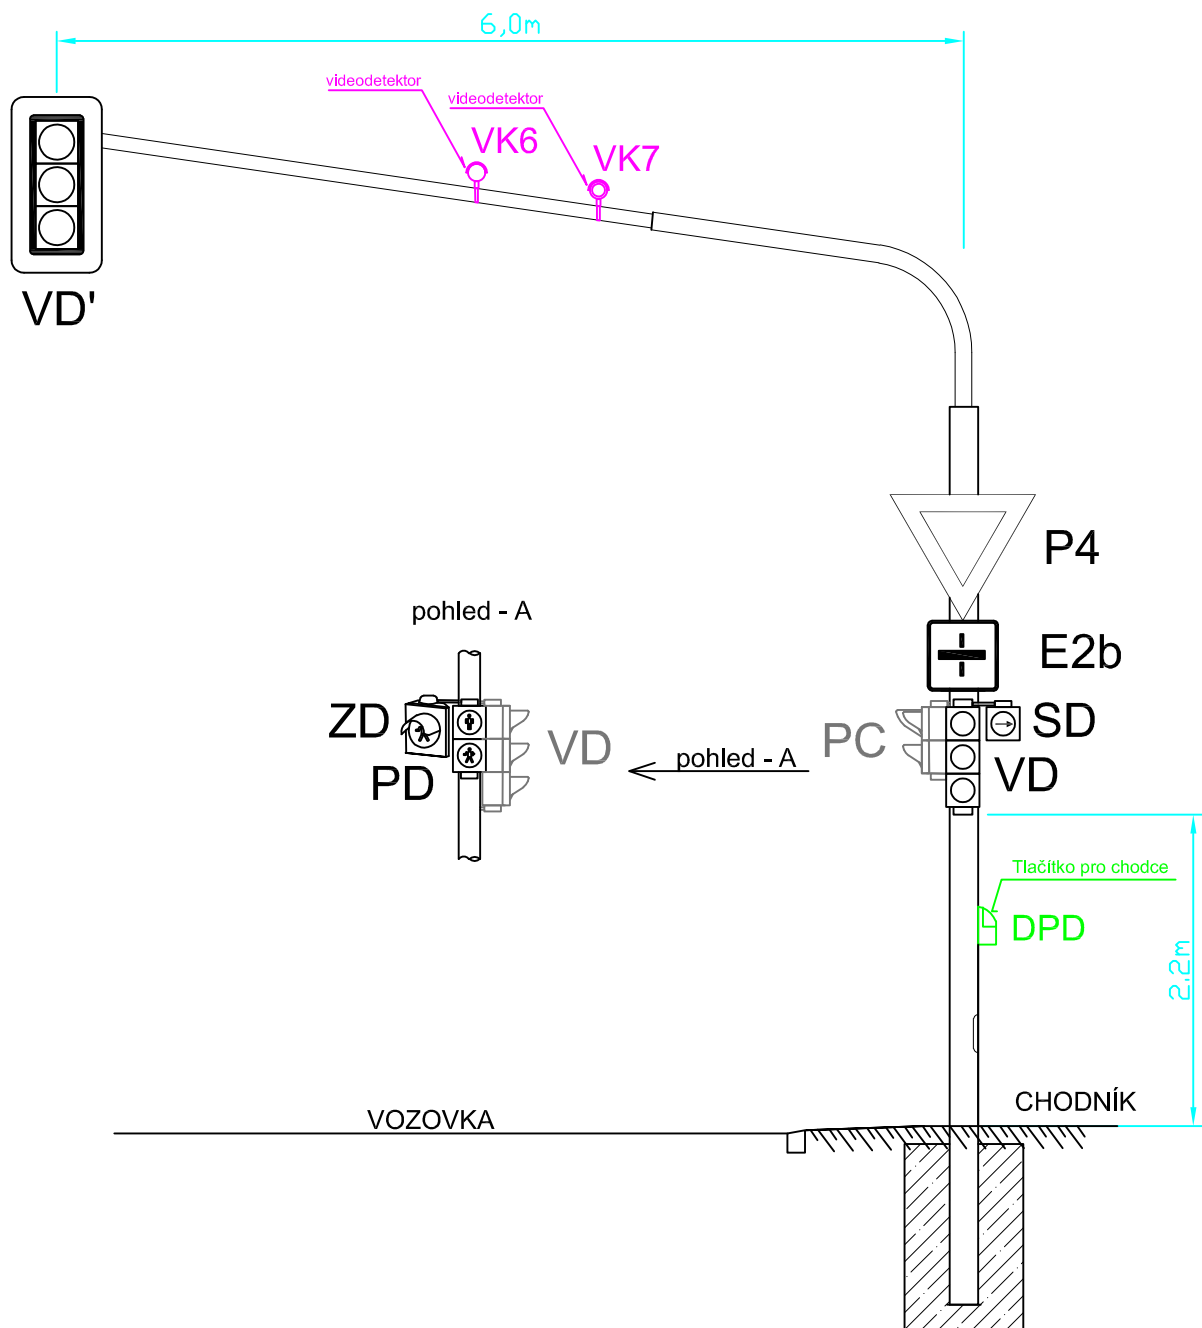


| Nový stožár č. 8                  | s vyložením 6,0m                                  |
|-----------------------------------|---|
| Návěstidlo vozidlové (3x200) - VD | Návěstidlo vozidlové (3x300 s kontr. rámem) - VD' |
| Návěstidlo (1x200) - SD           | Videokamera VK6                                   |
| Návěstidlo chodecké (2x200) - PD  | Videokamera VK7                                   |
| Návěstidlo (1x300) - ZD           |   |
| Chodecké tlačítko - DPD           |   |

## UPOZORNĚNÍ:

Způsob instalace je nutné korigovat a koordinovat při realizaci s hledem na stávající sítě.


|   |                    |                           |  |
|---|--------------------|---------------------------|--|
| ČÁST<br><b>SO 401 SSZ</b>                           | STUPEŇ<br>DPS+DPPS | ČÍS.ZAKÁZKY<br>037 Q94 22 |  <b>AŽD Praha s.r.o.</b><br>Divize Automatizace<br>silniční techniky<br>Křížkova 465/32<br>Královo Pole, 612 00 Brno<br>Tel.: +420 541 421 540<br>E-mail: info@azd.cz |
| PŘÍLOHA<br><b>Stožár č. 8 - UMÍSTĚNÍ NÁVĚSTIDEL</b> | MĚŘÍTKO<br>—       | ČÍS. PŘÍLOHY<br>07.8      |  |

## Nový chodecký stožár číslo 9

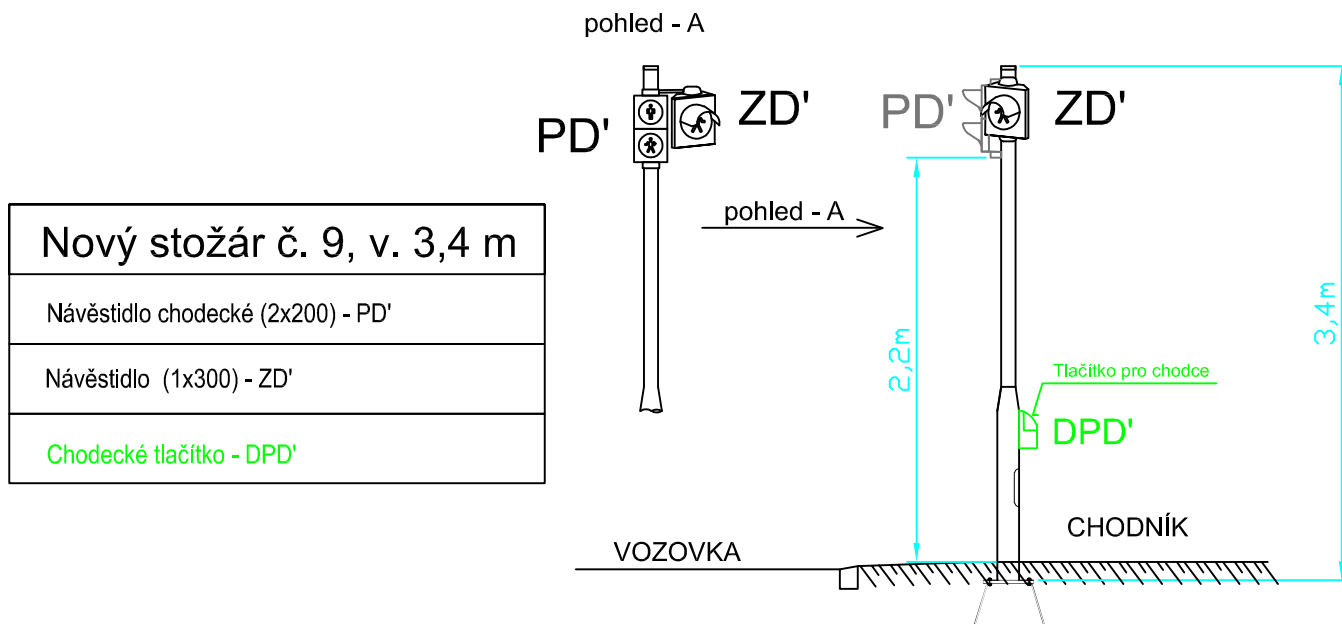


## Nový sloupek ručního řízení číslo 10

|                                  |
|----------------------------------|
| Nový sloupek RŘ č. 10, v. 1,67 m |
| Skříňka ručního řízení           |

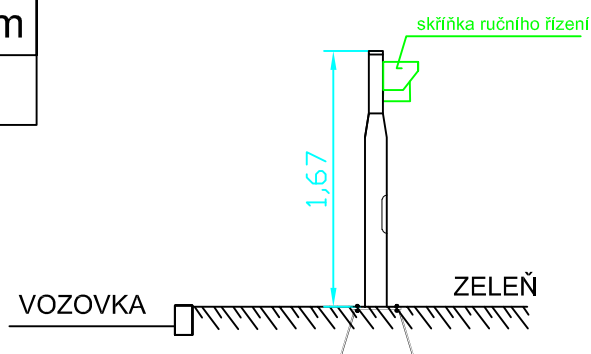


### UPOZORNĚNÍ:

Způsob instalace je nutné korigovat a koordinovat při realizaci s hledem na stávající síť.

|  |                    |                        |  |
|--|--------------------|------------------------|--|
| ČÁST<br><b>SO 401 SSZ</b>                                | STUPEŇ<br>DPS+DPPS | ČÍS.ZAKÁZKY<br>DSP+DPS |  <b>AŽD Praha s.r.o.</b><br>Divize Automatizace<br>silniční techniky<br>Křížkova 465/32<br>Královo Pole, 612 00 Brno<br>Tel.: +420 541 421 540<br>E-mail: info@azd.cz |
| PŘÍLOHA<br><b>Stožár č. 9 a 10 - UMÍSTĚNÍ NÁVĚSTIDEL</b> | MĚŘÍTKO<br>1:50    | ČÍS. PŘÍLOHY<br>07.9   |  |


# Nový výložníkový stožár číslo 11

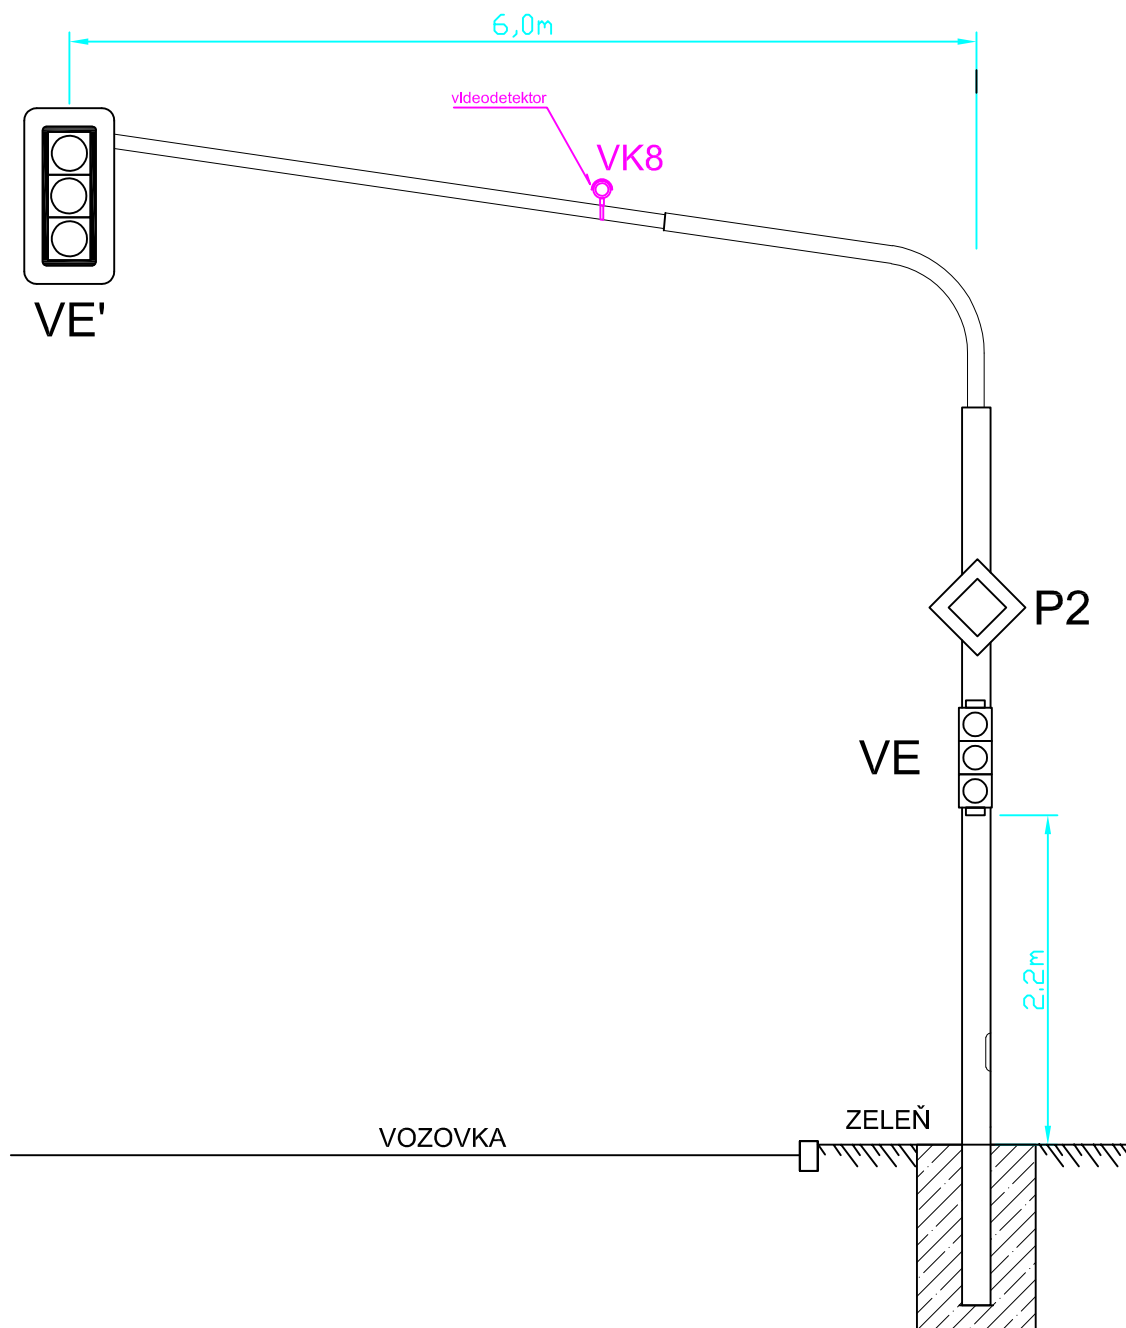


|                                   |   |
|-----------------------------------|---|
| Nový stožár č. 11                 | s vyložením 6,0m                                  |
| Návěstidlo vozidlové (3x200) - VE | Návěstidlo vozidlové (3x300 s kontr. rámem) - VE' |
|                                   | Videokamera VK8                                   |

## UPOZORNĚNÍ:

Způsob instalace je nutné korigovat a koordinovat při realizaci s hledem na stávající síť.

|  |                    |                           |  |
|--|--------------------|---------------------------|--|
| ČÁST<br><b>SO 401 SSZ</b>                            | STUPEŇ<br>DPS+DPPS | ČÍS.ZAKÁZKY<br>P92 S55 22 |  <b>AŽD Praha s.r.o.</b><br>Divize Automatizace<br>síťové techniky<br>Křižkova 465/32<br>Královo Pole, 612 00 Brno<br>Tel.: +420 541 421 540<br>E-mail: info@azd.cz |
| PŘÍLOHA<br><b>Stožár č. 11 - UMÍSTĚNÍ NÁVĚSTIDEL</b> | MĚŘÍTKO<br>—       | ČÍS. PŘÍLOHY<br>07.10     |  |


# Nový výložníkový stožár číslo 12

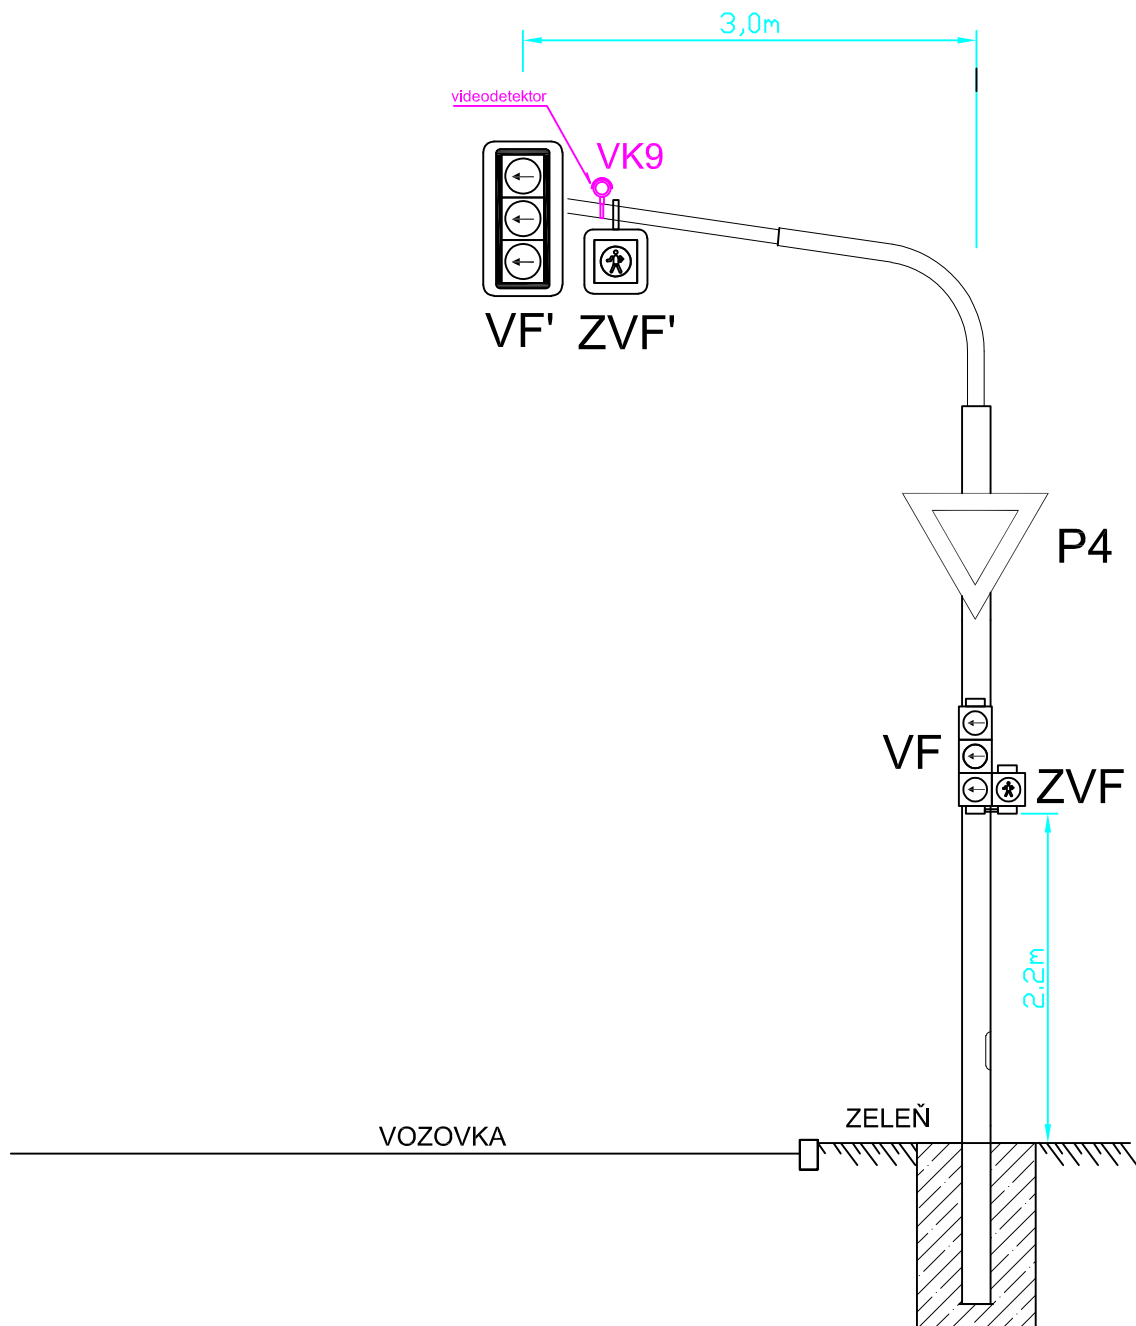


|                                   |   |
|-----------------------------------|---|
| Nový stožár č. 12                 | s vyložním 3,0m                                   |
| Návěstidlo vozidlové (3x200) - VF | Návěstidlo vozidlové (3x300 s kontr. rámem) - VF' |
| Návěstidlo (1x200) - ZVF          | Návěstidlo (1x300) s kontr. rámem - ZVF'          |
|                                   | Videokamera VK9                                   |

## UPOZORNĚNÍ:

Způsob instalace je nutné korigovat a koordinovat při realizaci s hledem na stávající sítě.

|  |                    |                           |   |
|--|--------------------|---------------------------|---|
| ČÁST<br><b>SO 401 SSZ</b>                            | STUPEŇ<br>DPS+DPPS | ČÍS.ZAKÁZKY<br>P92 S55 22 |  <b>AŽD Praha s.r.o.</b><br>Divize Automatizace<br>silniční techniky<br>Královka 465/32<br>Královka Pole, 612 00 Brno<br>Tel.: +420 541 421 540<br>E-mail: info@azd.cz |
| PŘÍLOHA<br><b>Stožár č. 12 - UMÍSTĚNÍ NÁVĚSTIDEL</b> | MĚŘÍTKO<br>1:50    | ČÍS. PŘÍLOHY<br>07.11     |   |

# Nový výložníkový stožár číslo 13

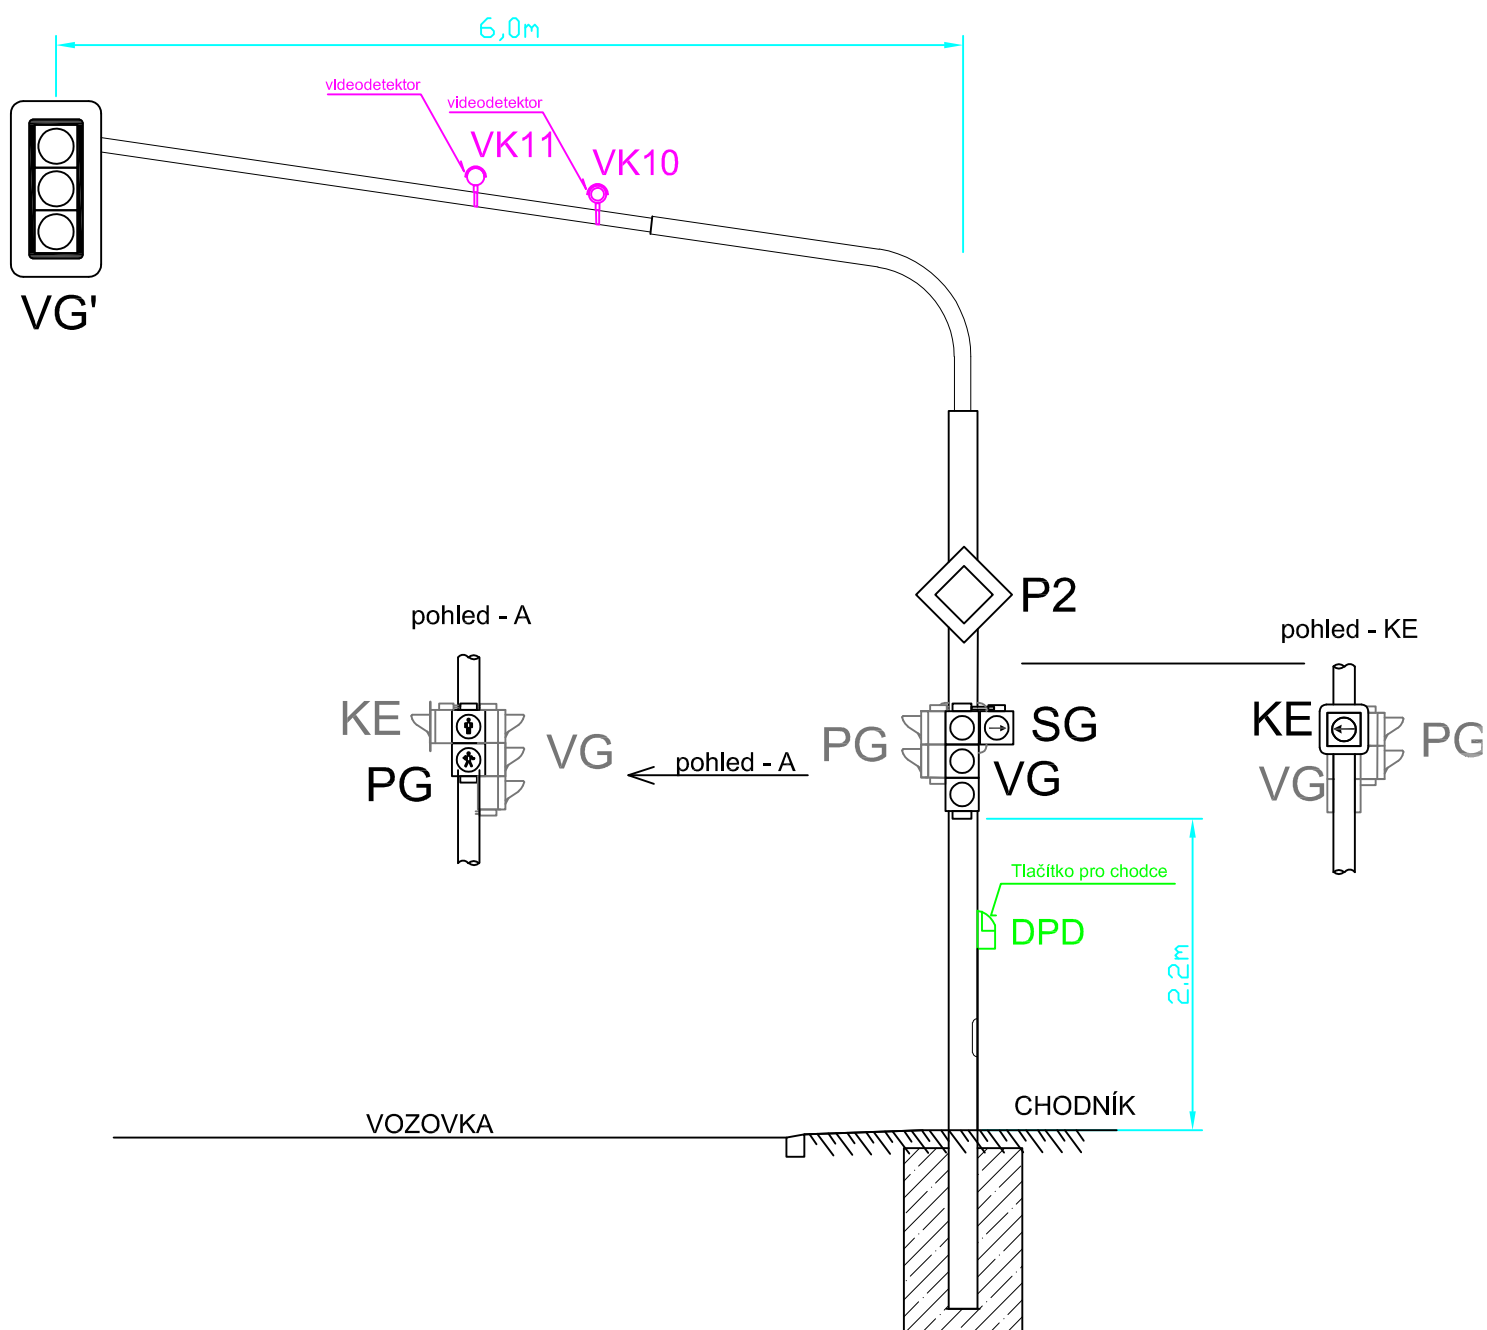


| Nový stožár č. 13                      | s vyložením 6,0m                                  |
|--|---|
| Návěstidlo vozidlové (3x200) - VG      | Návěstidlo vozidlové (3x300 s kontr. rámem) - VG' |
| Návěstidlo (1x200) - SG                | Videokamera VK10                                  |
| Návěstidlo (1x200) s kontr. rámem - KE | Videokamera VK11                                  |
| Návěstidlo chodecké (2x200) - PG       |   |
| Chodecké tlačítko - DPG                |   |

## UPOZORNĚNÍ:

Způsob instalace je nutné korigovat a koordinovat při realizaci s hledem na stávající síť.

|  |                    |                           |  |
|--|--------------------|---------------------------|--|
| ČÁST<br><b>SO 401 SSZ</b>                            | STUPEŇ<br>DPS+DPPS | ČÍS.ZAKÁZKY<br>P92 S55 22 | <b>AŽD Praha s.r.o.</b><br>Divize Automatizace<br>silniční techniky<br>Křížkova 465/32<br>Královo Pole, 612 00 Brno<br>Tel.: +420 541 421 540<br>E-mail: info@azd.cz |
| PŘÍLOHA<br><b>Stožár č. 13 - UMÍSTĚNÍ NÁVĚSTIDEL</b> | MĚŘÍTKO<br>—       | ČÍS. PŘÍLOHY<br>07.12     |  |


## Nový chodecký stožár číslo 14

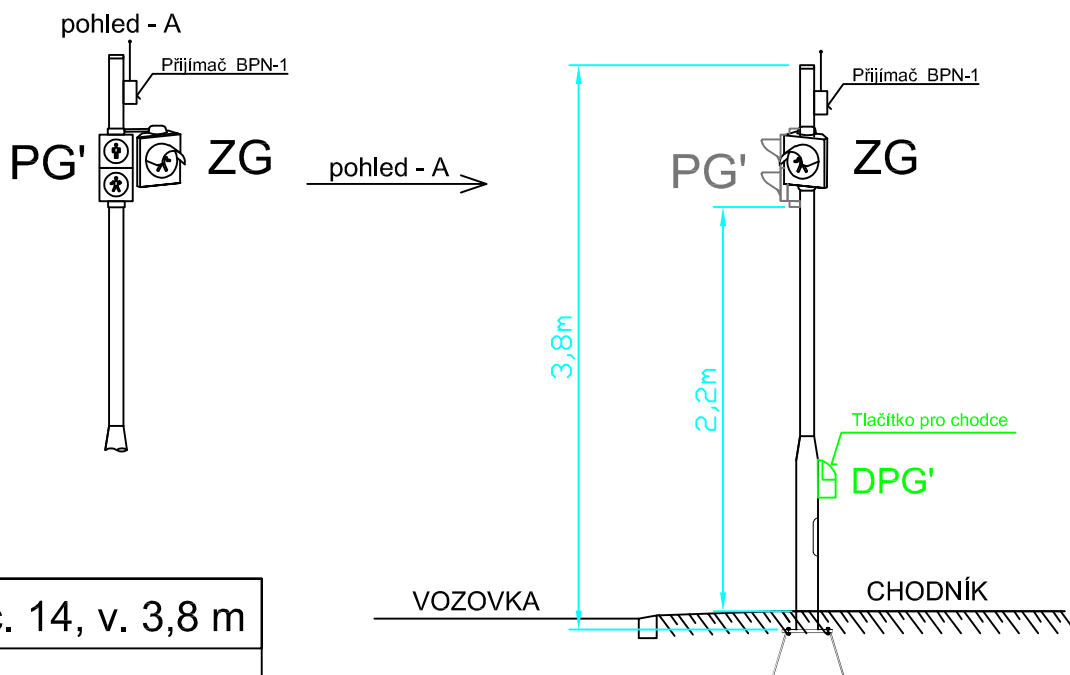

|                                    |
|------------------------------------|
| <b>Nový stožár č. 14, v. 3,8 m</b> |
| Návěstidlo chodecké (2x200) - PG'  |
| Návěstidlo (1x300) - ZG            |
| Chodecké tlačítko - DPG'           |


## Nový sloupek ručního řízení číslo 15

|   |
|---|
| <b>Nový sloupek RŘ č. 15, v. 1,67 m</b> |
| Skříňka ručního řízení                  |

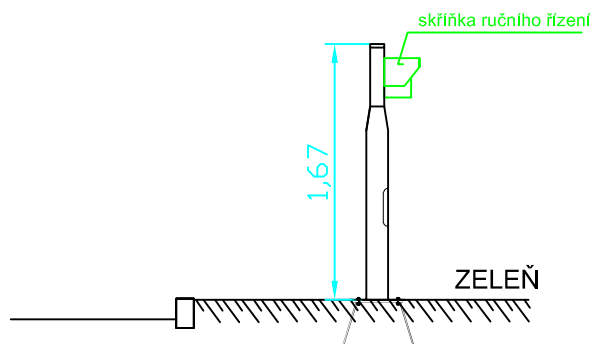

### UPOZORNĚNÍ:

Způsob instalace je nutné korigovat a koordinovat při realizaci s hledem na stávající síť.

|   |                    |                           |  |
|---|--------------------|---------------------------|--|
| ČÁST<br><b>SO 401 SSZ</b>                                 | STUPEŇ<br>DPS+DPPS | ČÍS.ZAKÁZKY<br>P92 S55 22 |  <b>AŽD Praha s.r.o.</b><br>Divize Automatizace<br>silniční techniky<br>Křížkova 465/32<br>Královo Pole, 612 00 Brno<br>Tel.: +420 541 421 540<br>E-mail: info@azd.cz |
| PŘÍLOHA<br><b>Stožár č. 14 a 15 - UMÍSTĚNÍ NÁVĚSTIDEL</b> | MĚŘÍTKO<br>—       | ČÍS. PŘÍLOHY<br>07.13     |  |